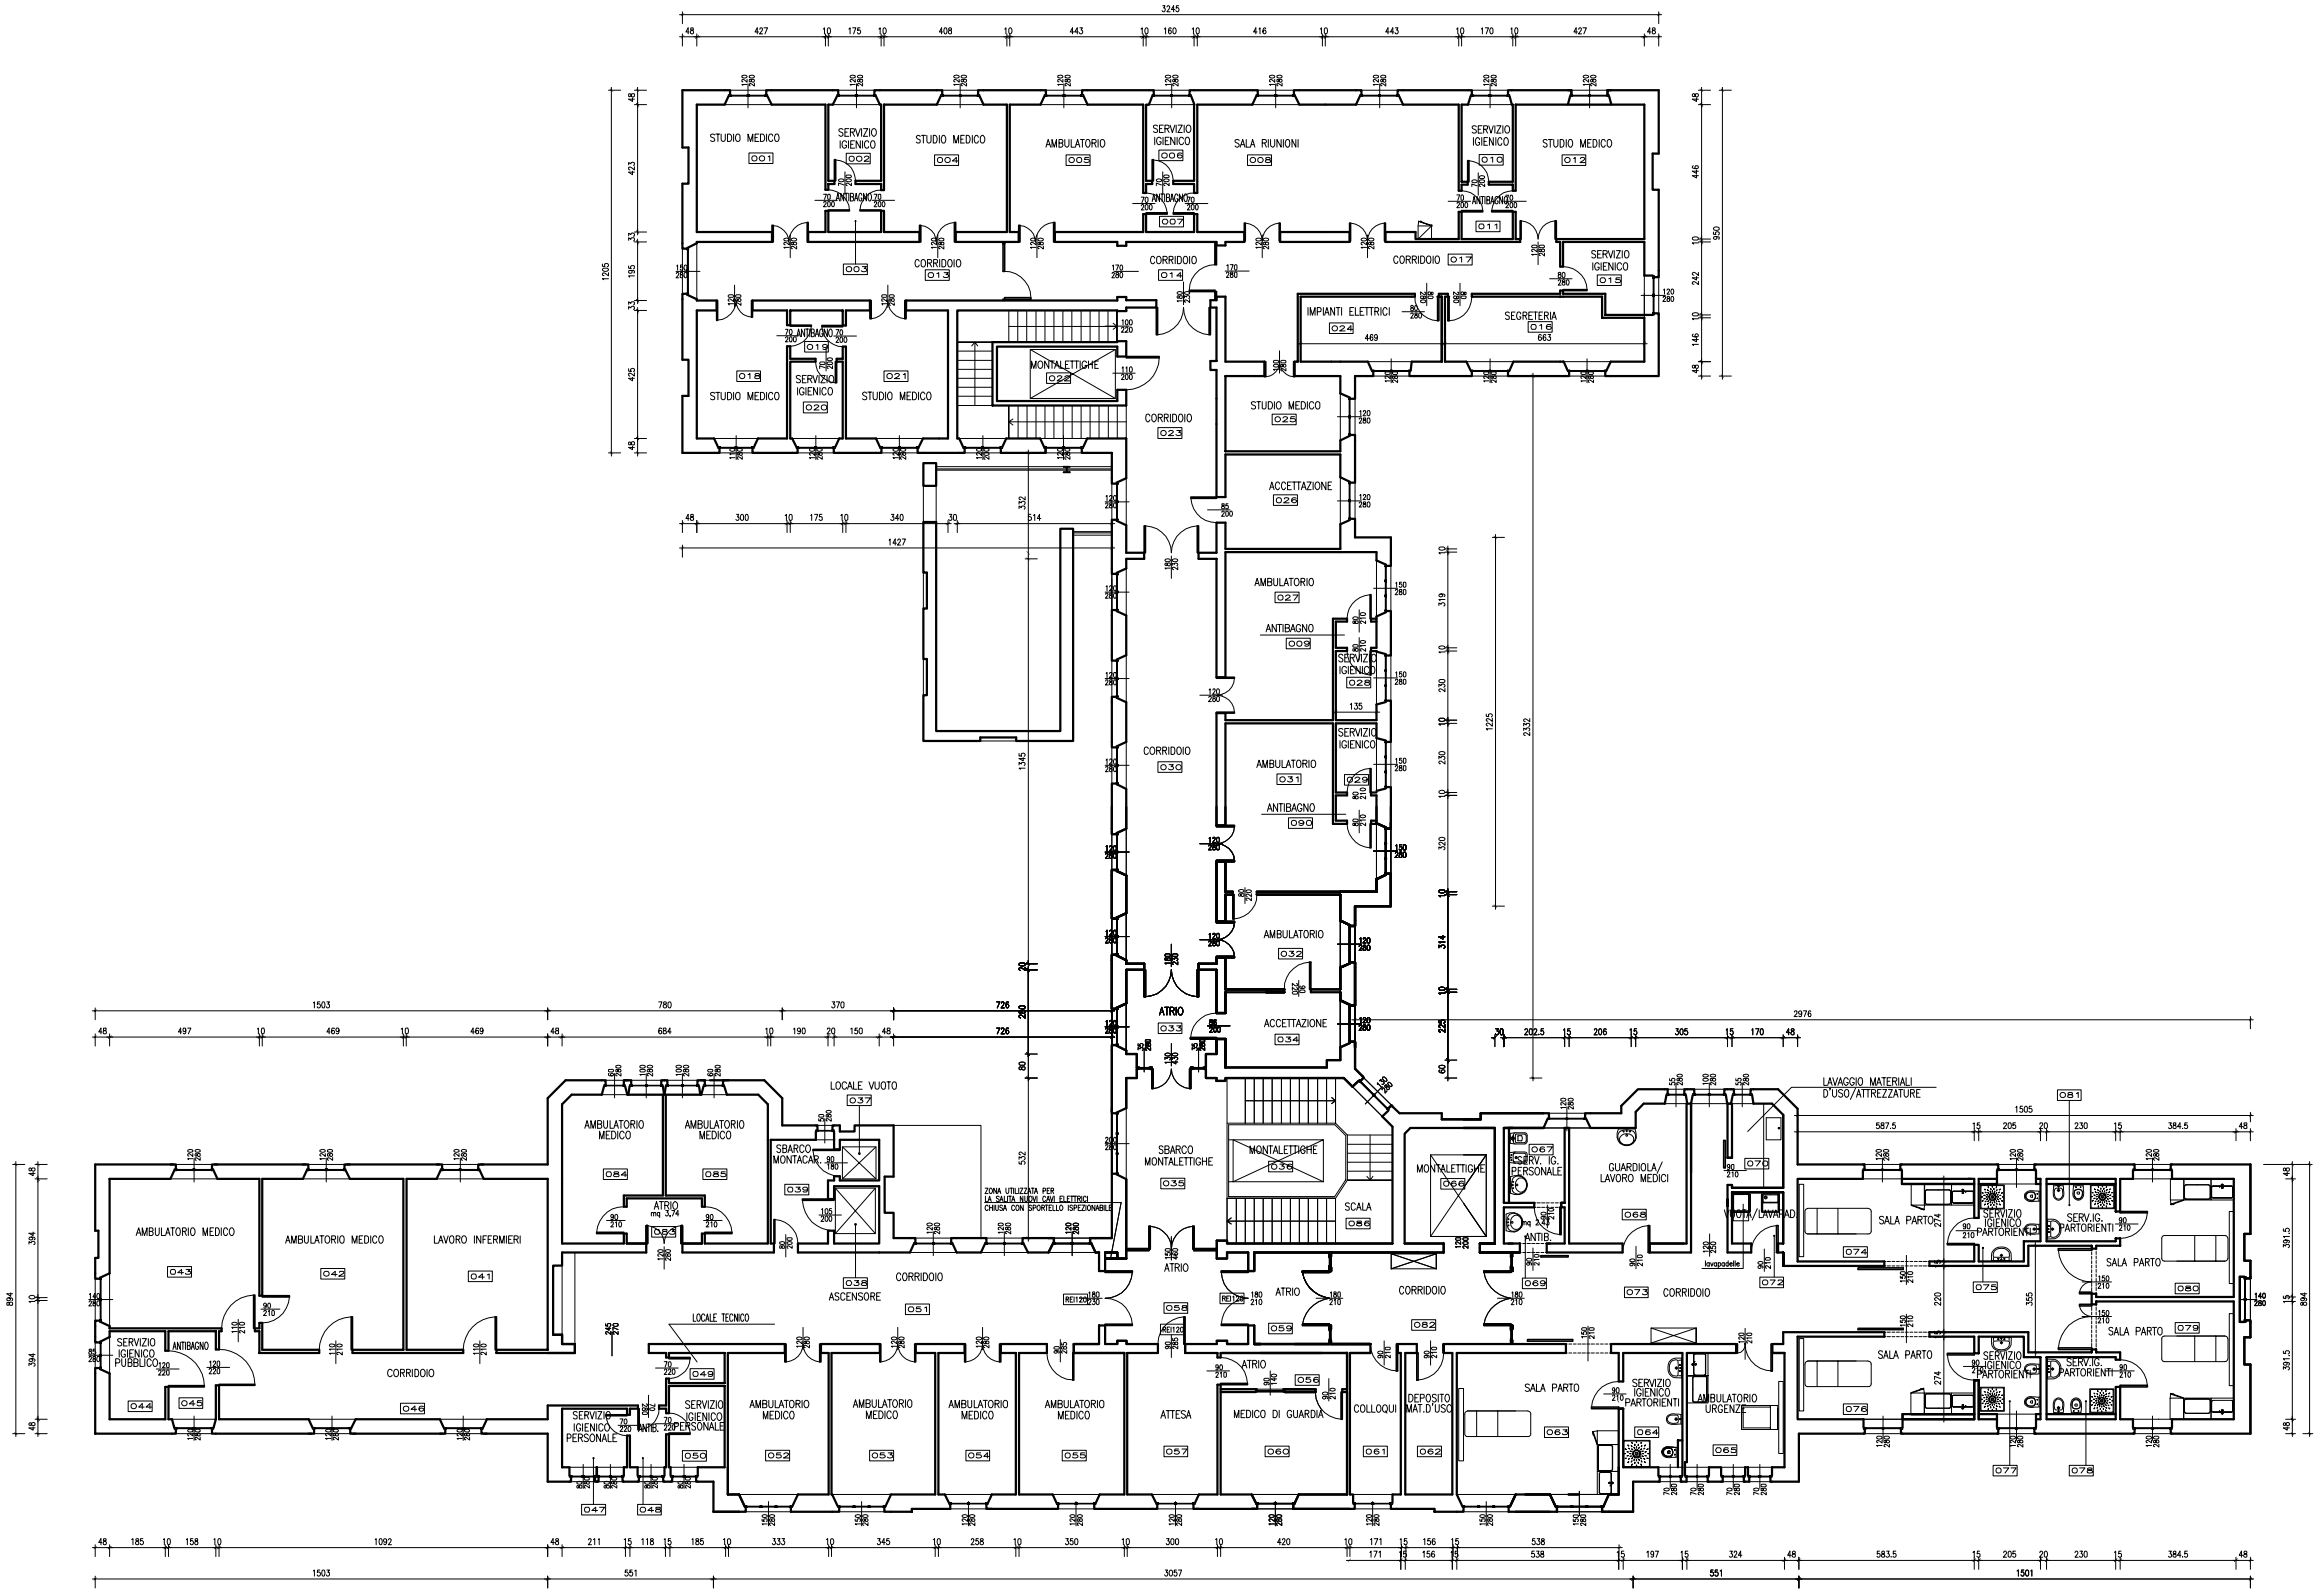

SERVIZIO SANITARIO REGIONALE
EMILIA-ROMAGNA
Azienda Ospedaliero-Universitaria di Parma

SERVIZIO ATTIVITA' TECNICHE E LOGISTICHE
Via Antonio Gramsci, 14 - 43126 Parma
tel. 0521/703400 - fax 0521/703459
e-mail SerAtts: segreteria.sat@ao.pr.it

PADIGLIONE MATERNITA' - PIANO PRIMO
U.O. OSTETRICIA E GINECOLOGIA

oggetto dell'elaborato
PADIGLIONE MATERNITA'
ARCHITETTONICO
DESTINAZIONI D'USO
PIANTA PIANO PRIMO

Il Direttore Generale
Dott. Massimo Fabi

Il Direttore Sanitario
dott. Antonio Balestrino

Il Direttore del Servizio Attività Tecniche
Ing. Renato Maria Saviano

impresa	progettazione	gruppo di lavoro

elaborato n.	scala	data
DS A0303	1:100	dicembre 2016

progetto/attività n.	gara n.	direzione lavori n.	padiglione/livello	scala di plot
-	-	-	004.003	1:0.1

\\Ad-sat\tecnico\01_Archivio_disegni\AOPR_2012_scala100_A3004_MATERNITA'\003_PI_100_A3.dwg

validazione	revisione 1	data	controllato
	revisione 2	data	controllato
	revisione 3	data	controllato
	revisione 4	data	controllato

Il presente elaborato non può essere riprodotto, consegnato a terzi od utilizzato a scopi diversi da quello di destinazione senza l'autorizzazione scritta del SAT, che ne detiene la proprietà