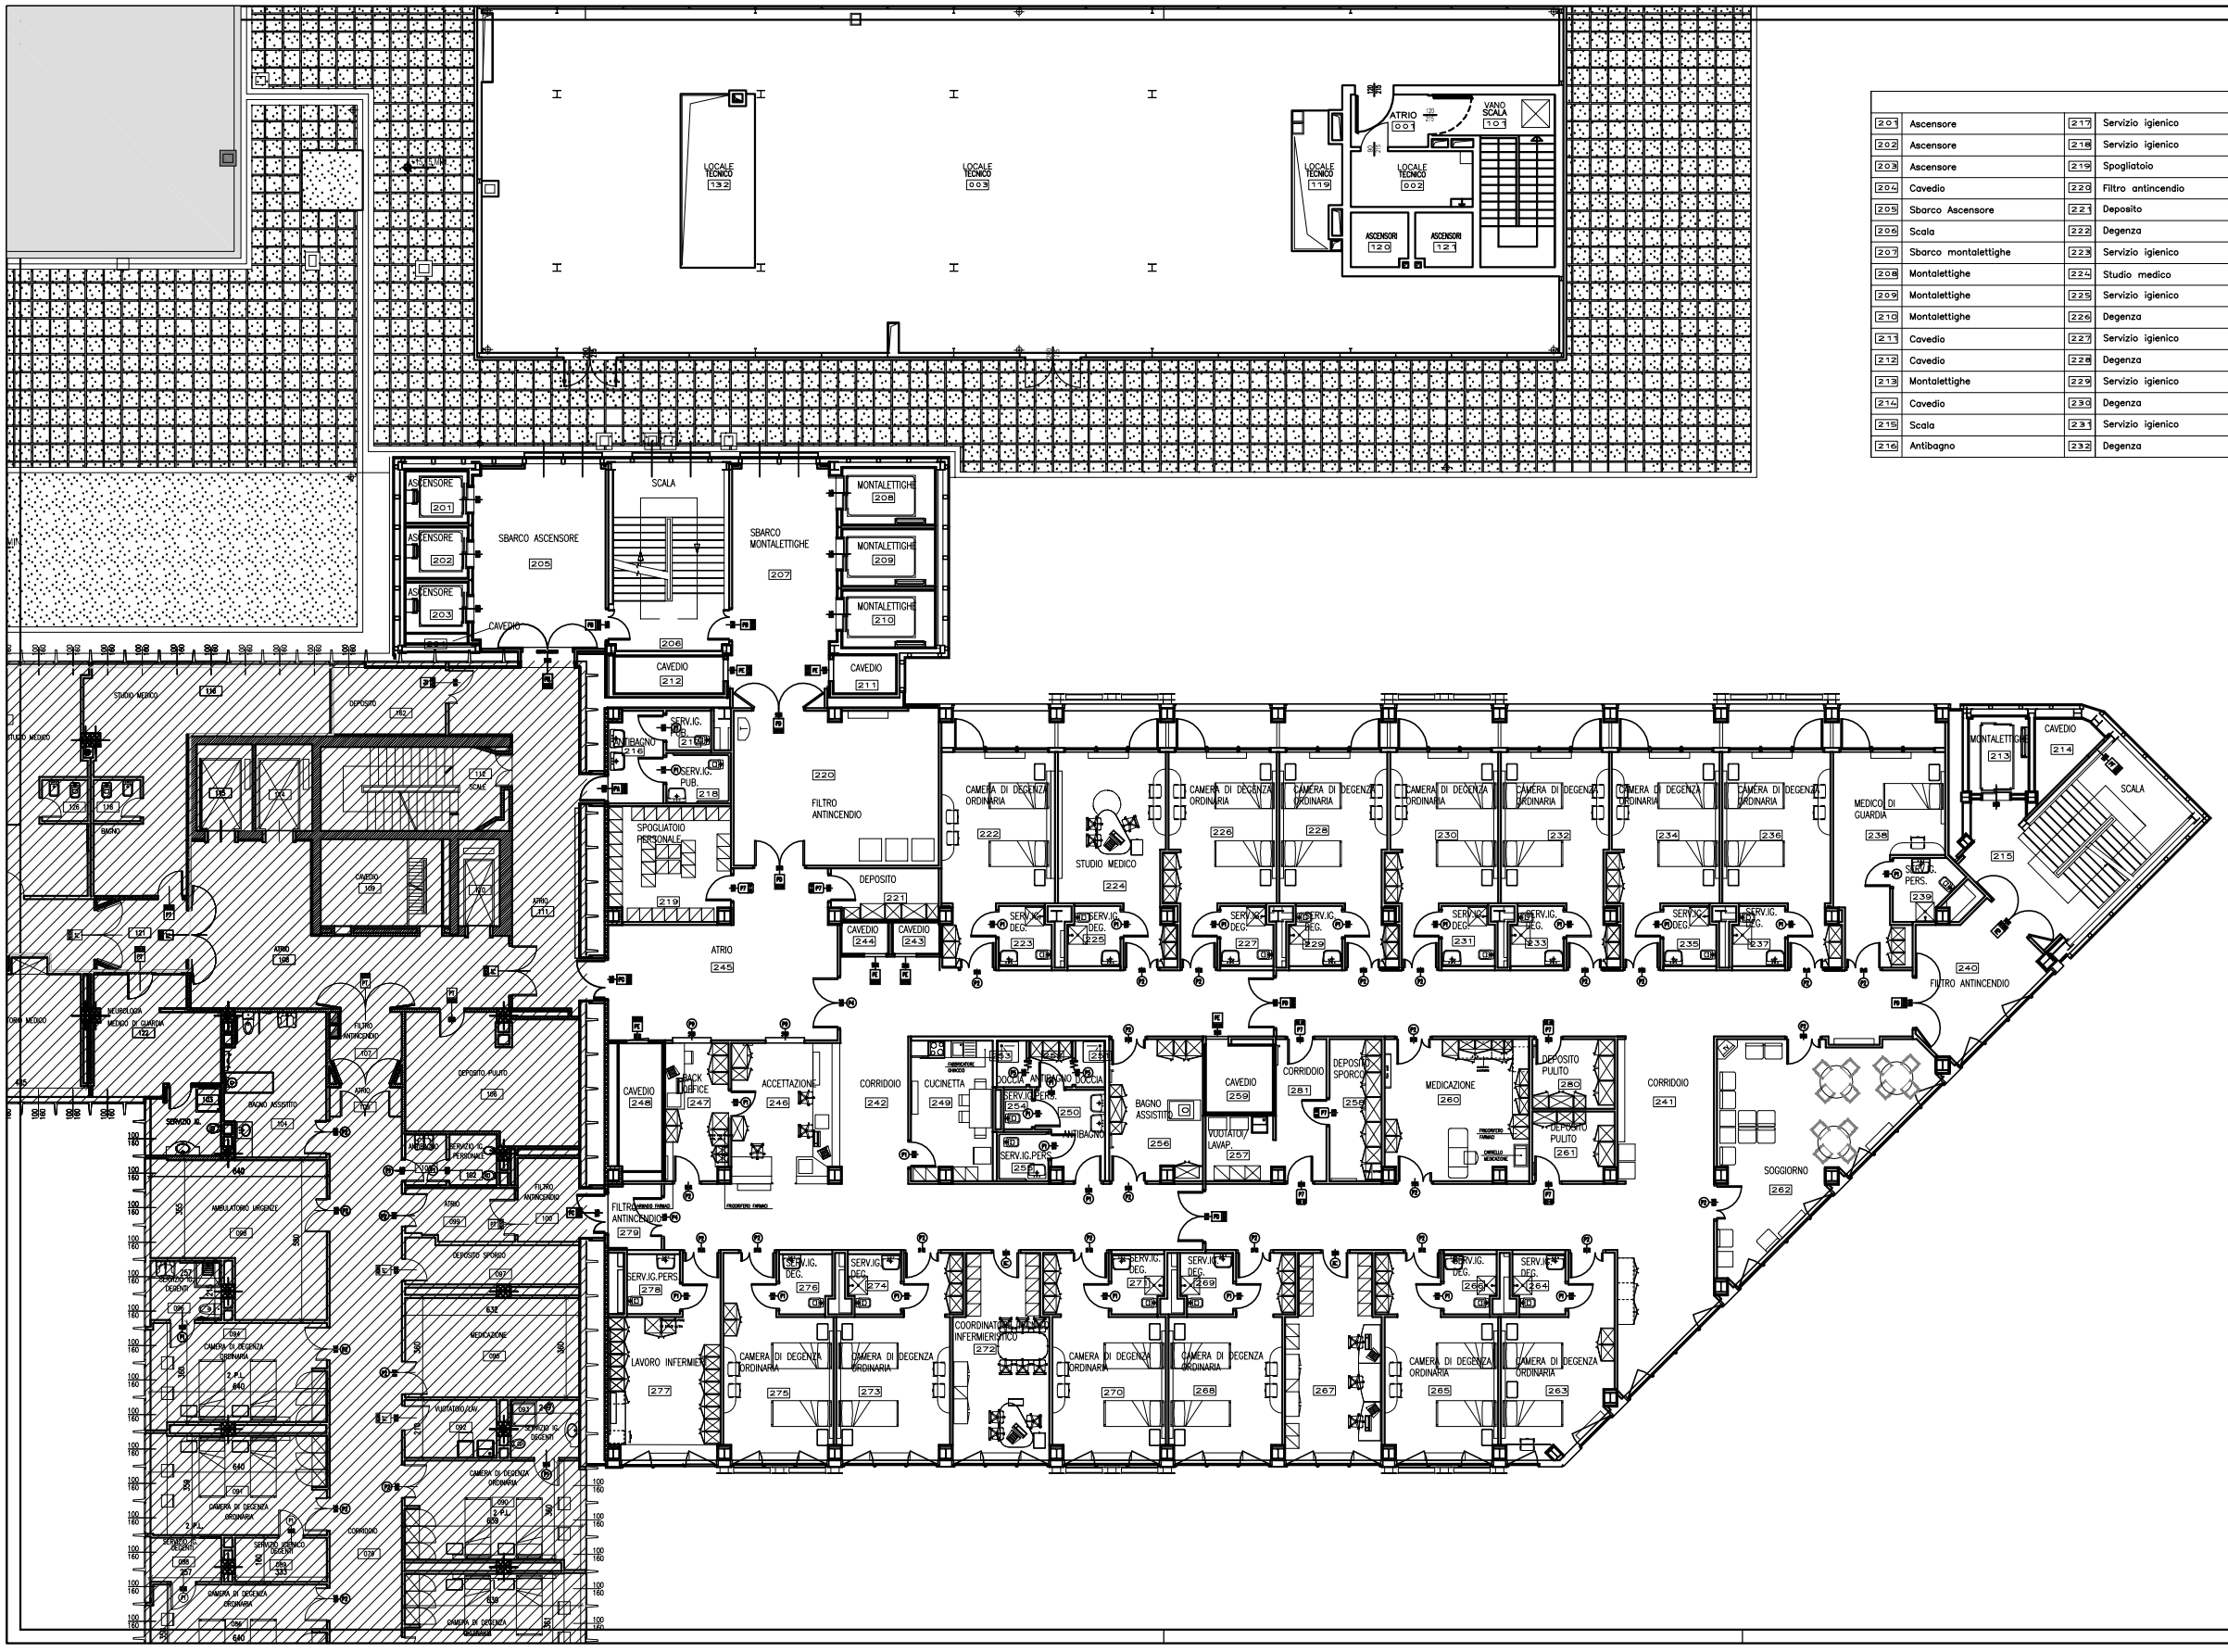

LEGENDA LOCALI											
201	Ascensore	217	Servizio igienico	233	Servizio igienico	249	Cucinetta	265	Degenza
202	Ascensore	218	Servizio igienico	234	Degenza	250	Antibagno	266	Servizio igienico
203	Ascensore	219	Spogliatoio	235	Servizio igienico	251	Locale doccia	267	Lavoro medici
204	Cavedio	220	Filtro antincendio	236	Degenza	252	Antidoccia	268	Degenza
205	Sbarco Ascensore	221	Deposito	237	Servizio igienico	253	Locale doccia	269	Servizio igienico
206	Scala	222	Degenza	238	Medico di guardia	254	Servizio igienico personale	270	Degenza
207	Sbarco montalettighe	223	Servizio igienico	239	Servizio igienico	255	Servizio igienico personale	271	Servizio igienico
208	Montalettighe	224	Studio medico	240	Filtro antincendio	256	Bagno assistito	272	Caposala
209	Montalettighe	225	Servizio igienico	241	Corridoio	257	Vuota	273	Degenza
210	Montalettighe	226	Degenza	242	Corridoio	258	Deposito sporco	274	Servizio igienico
211	Cavedio	227	Servizio igienico	243	Cavedio	259	Cavedio	275	Degenza
212	Cavedio	228	Degenza	244	Cavedio	260	Medicazione	276	Servizio igienico
213	Montalettighe	229	Servizio igienico	245	Atrio	261	Deposito pulito	277	Lavoro infermieri
214	Cavedio	230	Degenza	246	Accettazione	262	Soggiorno	278	Servizio igienico
215	Scala	231	Servizio igienico	247	Back office	263	Degenza 1 posto letto	279	Filtro antincendio
216	Antibagno	232	Degenza	248	Cavedio	264	Servizio igienico	280	Deposito pulito
								281	Corridoio

SERVIZIO SANITARIO REGIONALE
EMILIA-ROMAGNA
Azienda Ospedaliero-Universitaria di Parma

SERVIZIO ATTIVITA' TECNICHE E LOGISTICHE
Viale Antonio Gramsci, 14 - 43126 Parma
tel. 0521/703400 - fax 0521/703459
e-mail Servizio: segreteria.satl@ao.pr.it

ALA OVEST
PIANO QUARTO

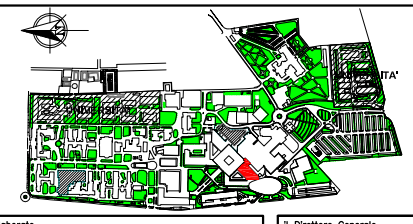

oggetto dell'elaborato
ALA OVEST
ARCHITETTONICO
DESTINAZIONE D'USO
PIANTA PIANO QUARTO

Il Direttore Generale
dott. Massimo Fabi

Il Direttore Sanitario
dott. Antonio Balestrino

Il Direttore del Servizio Attività Tecniche
Ing. Renato Maria Saviano

impresa	progettazione	gruppo di lavoro

elaborato n.		scala	data
DS A0606		1:100	dicembre 2016
progetto/attività n. -	gara n. - / direzione lavori n. -	padiglione/livello 089.006	scala di plot 1:1

\\ASL-SATL\tecnico2\01_Archivio_Lavori\Regioni\AOPR_2012_ospfal\00_A11089_ALA_OVEST\006_PHL_100_A3.dwg

validazione			
	revisione 1 -	data .	controllato
	revisione 2 .	data .	controllato
	revisione 3 .	data .	controllato
	revisione 4 .	data .	controllato

Il presente elaborato non può essere riprodotto, consegnato a terzi od utilizzato a scopi diversi da quello di destinazione senza l'autorizzazione scritta del SATL che ne detiene la proprietà