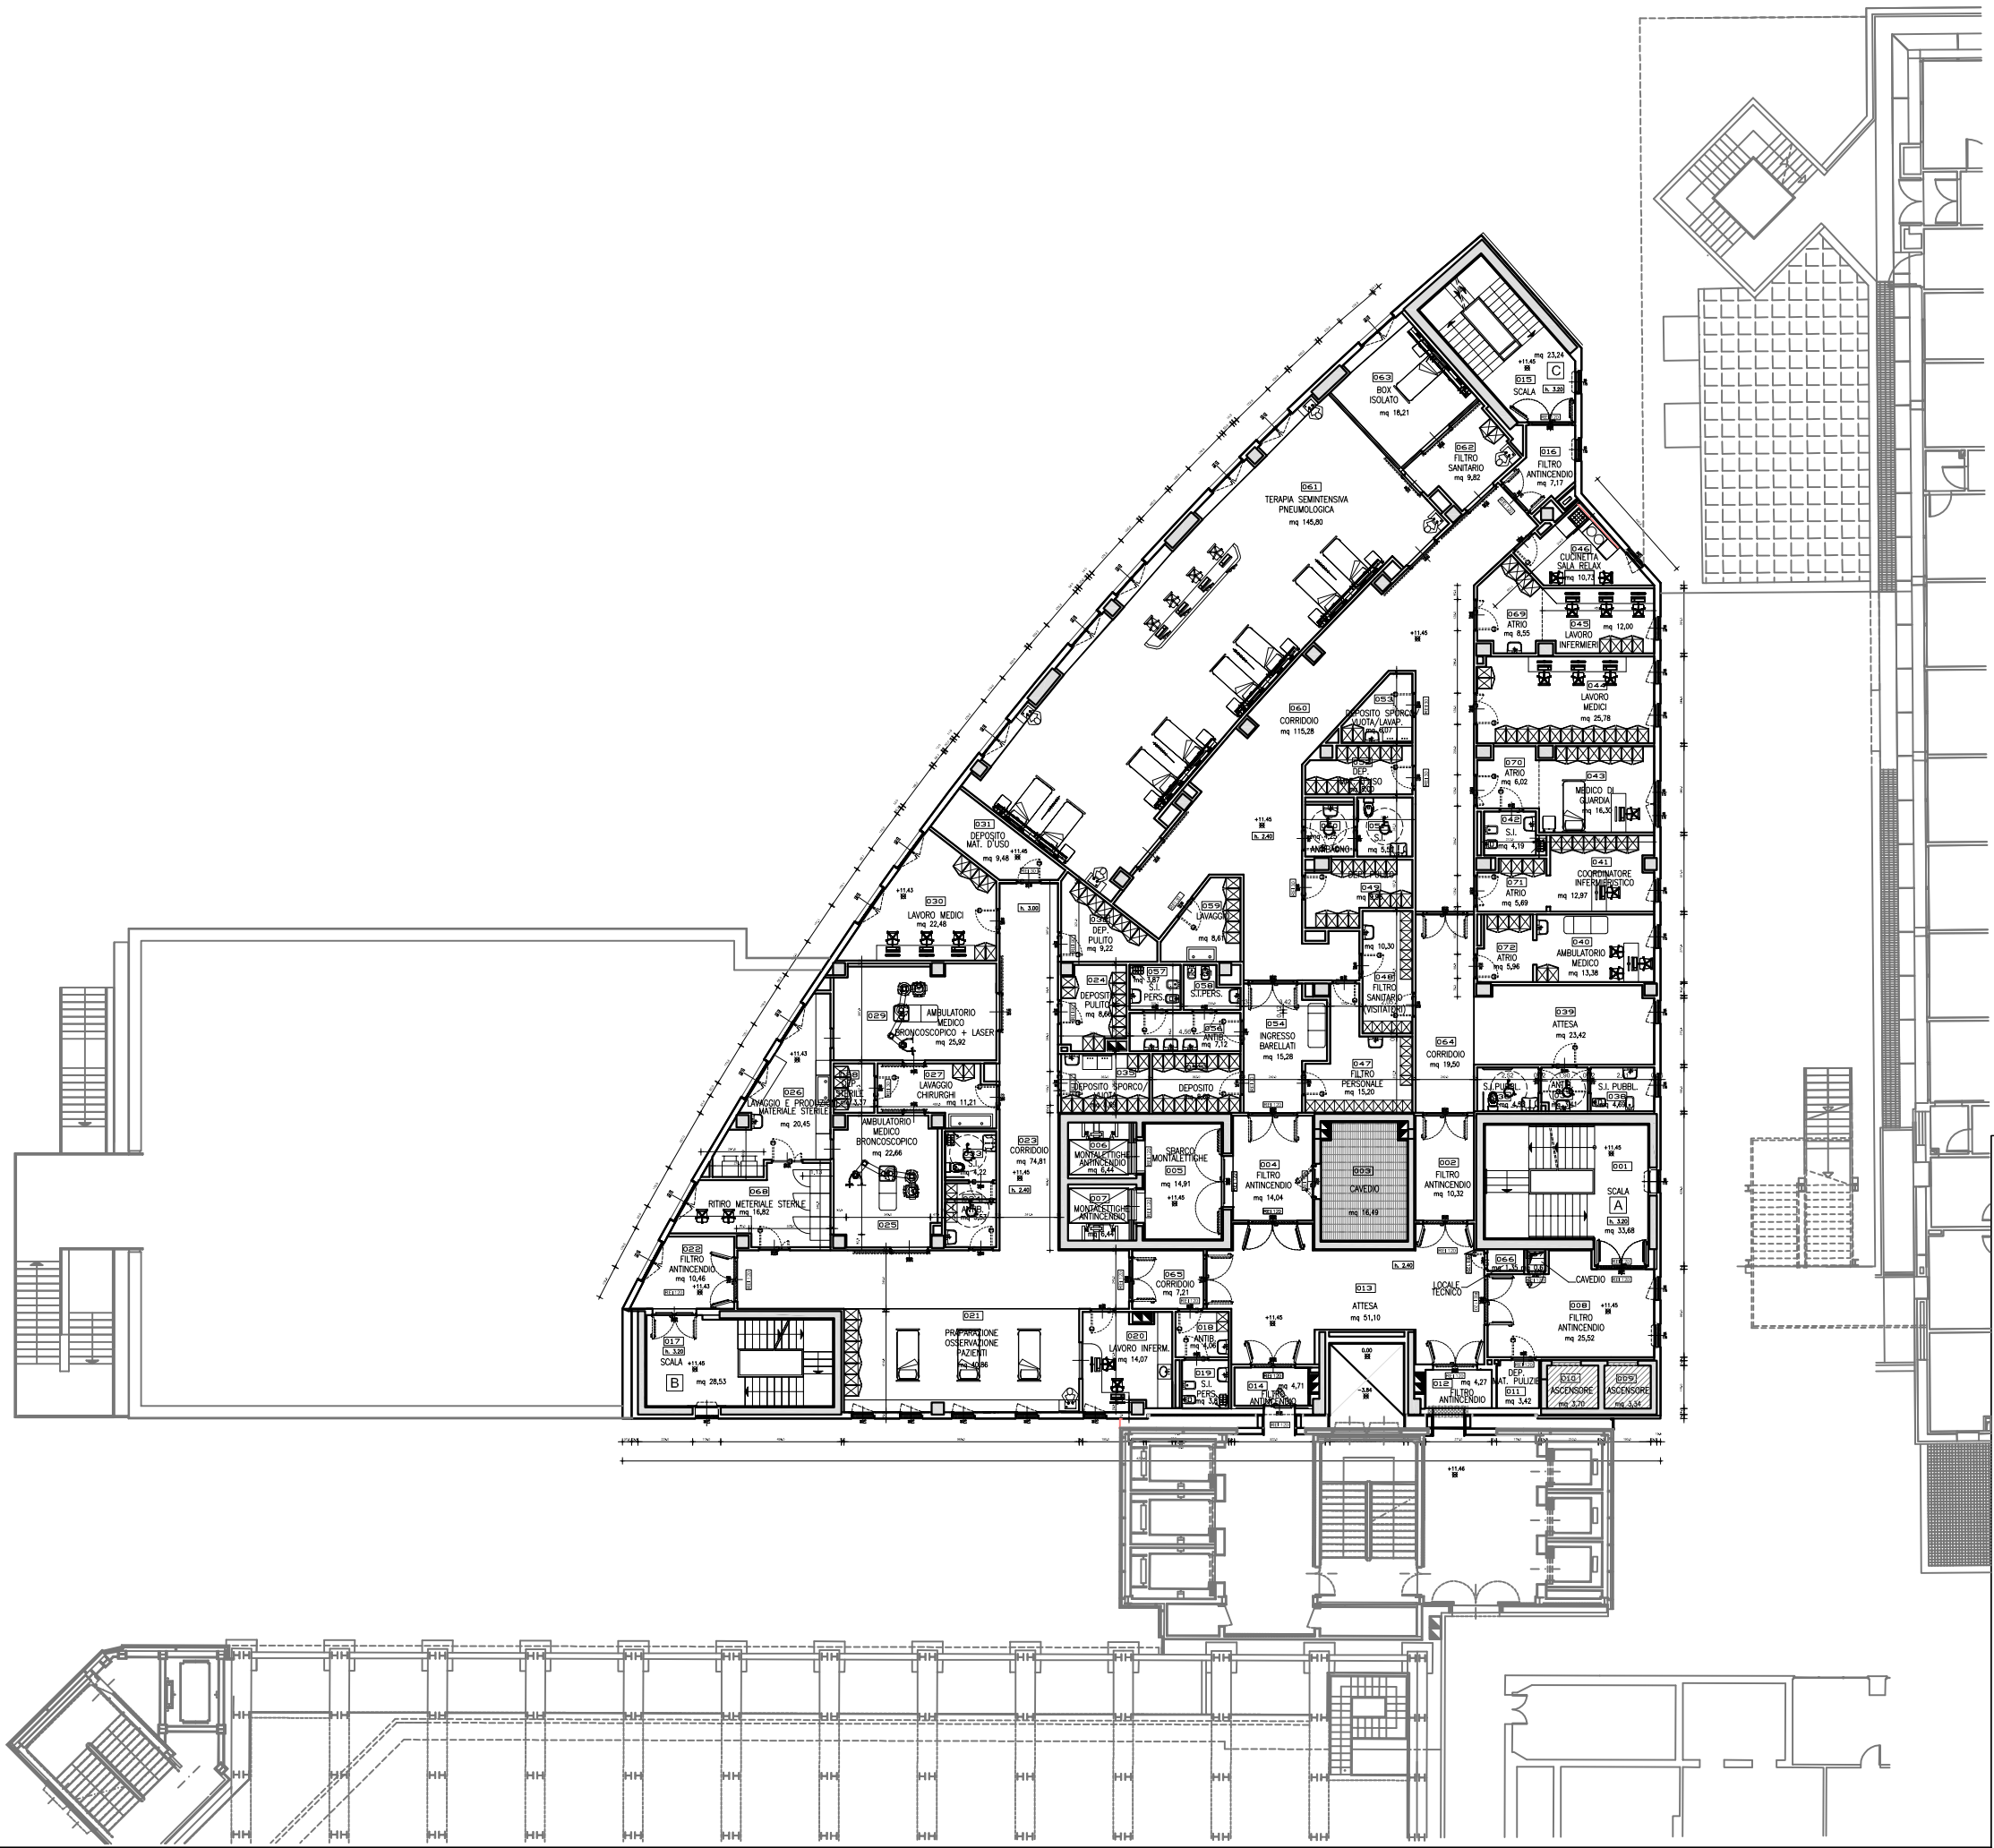

SERVIZIO SANITARIO REGIONALE
EMILIA-ROMAGNA
Azienda Ospedaliero-Universitaria di Parma

SERVIZIO ATTIVITA' TECNICHE E LOGISTICHE
Viale Antonio Gramsci, 14 - 43126 Parma
tel. 0521/703400 - fax 0521/703459
ostsal@ao.pr.it - segreteria.ostsal@ao.pr.it

ALA SUD
PIANO TERZO

oggetto dell'elaborato
ALA SUD
ARCHITETTONICO
DESTINAZIONI D'USO
PIANTA PIANO TERZO

Il Direttore Generale
dott. Massimo Fabi

Il Direttore Sanitario
dott. Antonio Balestrino

Il Direttore del Servizio Attività Tecniche
ing. Renato Maria Saviano

impresa

progettazione

gruppo di lavoro SATL

elaborato n.	scala	data
DS A0505	1:100	dicembre 2016

progetto/attività n.	gara n.	direzione lavori n.	padiglione/livello	scala di plot
-	-	-	087_005	10:1

\\Mobile\Elaborati\DOC_Architetti_Ospiti\AOPR_2012_sede100_A3\087_ALA_SUD\005_PT_100_A3.dwg

validazione	revisione 1	data	controllato
	revisione 2	data	controllato
	revisione 3	data	controllato
	revisione 4	data	controllato

Il presente elaborato non può essere riprodotto, consegnato a terzi ed utilizzato a scopi diversi da quello di destinazione senza l'autorizzazione scritta del SATL che ne detiene la proprietà