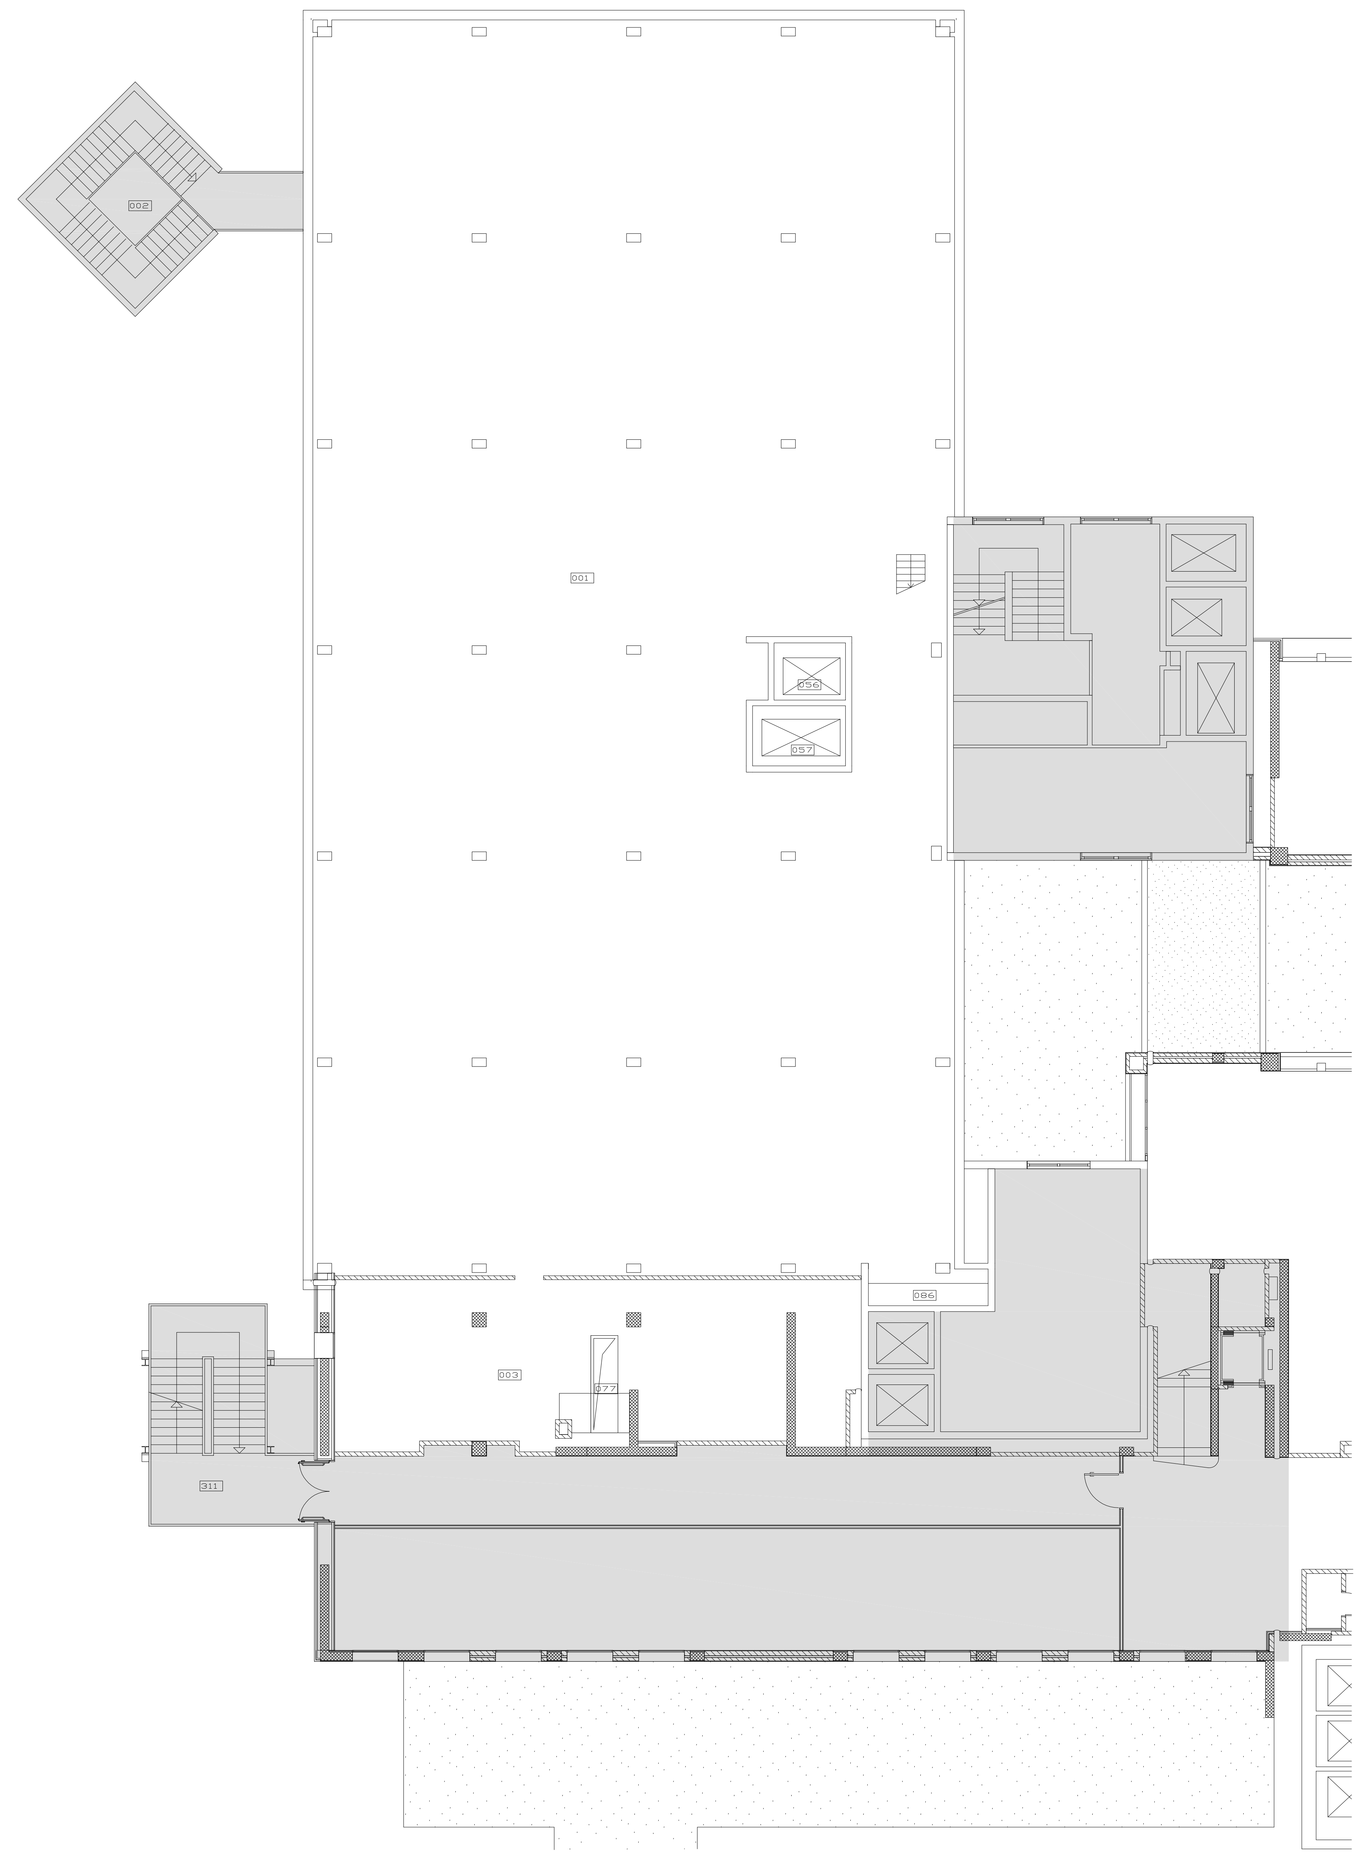

SERVIZIO SANITARIO REGIONALE
EMILIA-ROMAGNA
Azienda Ospedaliero-Universitaria di Parma

SERVIZIO ATTIVITA' TECNICHE E LOGISTICHE
Viale Antonio Gramsci, 14 - 43126 Parma
tel. 0521/703400 - fax 0521/703439
e-mail servizio: segreteria.sotf@ao.pr.it

PADIGLIONE PIASTRA TECNICA E CENTRO DEL CUORE
INTERPIANO TECNICO TRA PIANO PRIMO E SECONDO

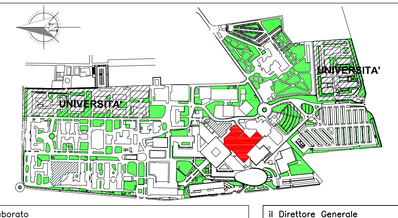

oggetto dell'elaborato
PADIGLIONE PIASTRA TECNICA E
CENTRO DEL CUORE
ARCHITETTONICO
DESTINAZIONE D'USO
INTERPIANO TECNICO

Il Direttore Generale
dott. Massimo Fabi

Il Direttore Sanitario
dott. Antonio Balestrino

Il Direttore del Servizio Attività Tecniche
ing. Renato Maria Saviano

impresa

progettazione

gruppo di lavoro

elaborato n.	scala	data
DS A0407	1:100	2016

progetto/attività n.	gara n.	direzione lavori n.	padiglione/livello	scala di plot
-	-	-	082.	1:10

\\AS-SATL\tecnico\D01_Archivio_disegni\AOPR_2012_scala100_A3\082_CENTRO DEL CUORE\INTERPIANO TECN_100_A3.dwg

validazione			
revisione 1	data	controllato	
revisione 2	data	controllato	
revisione 3	data	controllato	
revisione 4	data	controllato	

il presente elaborato non può essere riprodotto, consegnato o terzi od utilizzato o scopi diversi da quello di destinazione senza l'autorizzazione scritta del SAT, che ne detiene la proprietà