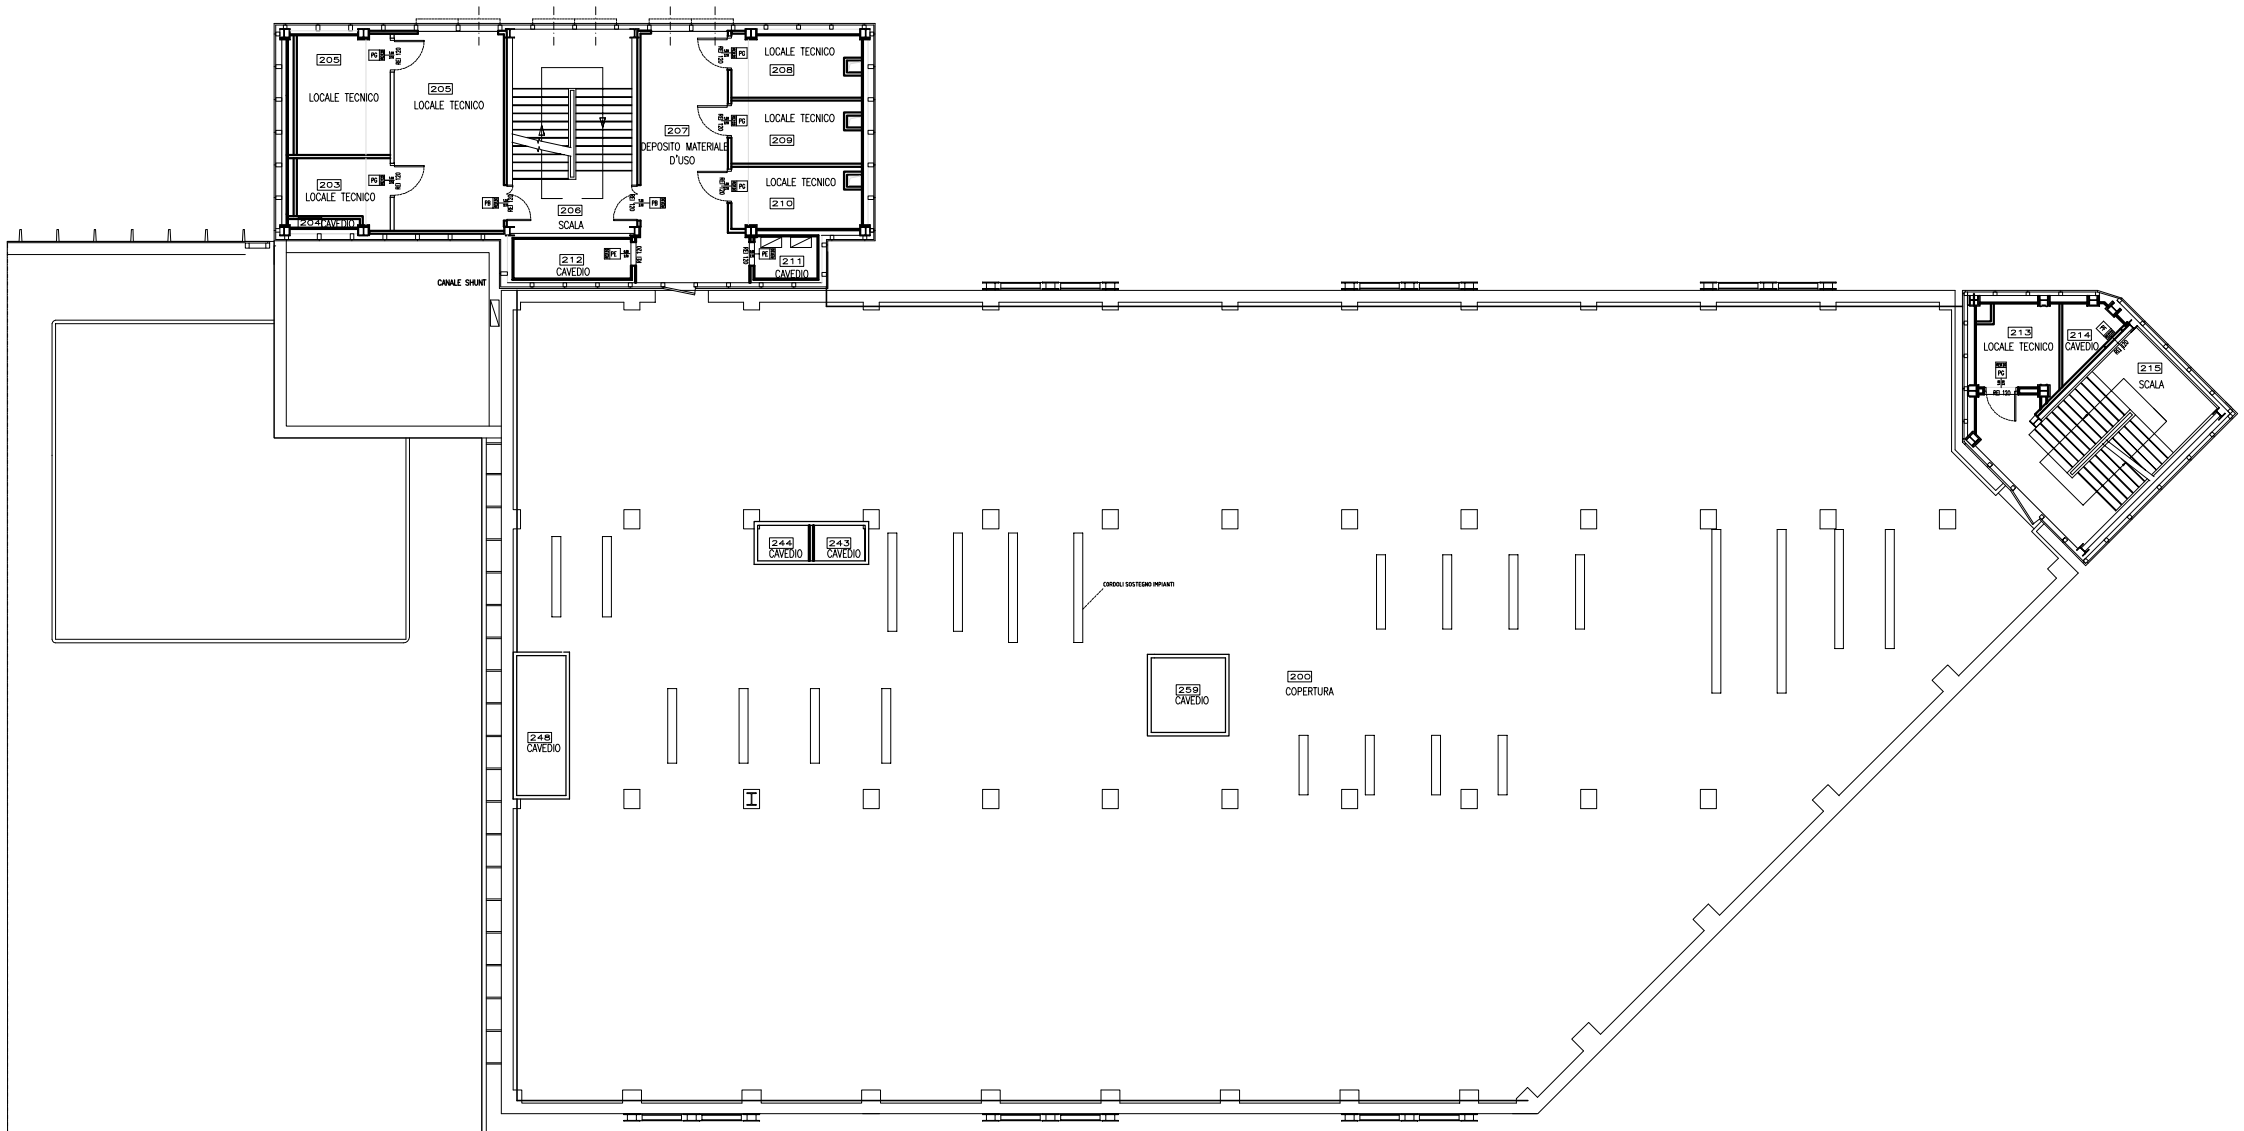

SERVIZIO SANITARIO REGIONALE
EMILIA-ROMAGNA
Azienda Ospedaliero-Universitaria di Parma

SERVIZIO ATTIVITA' TECNICHE E LOGISTICHE
Viale Antonio Gramsci, 14 - 43126 Parma
tel. 0521/703400 - fax 0521/703459
e-mail Servizio: segreteria.satl@ao.pr.it

ALA OVEST
PIANO NONO

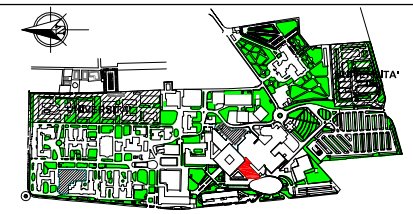

oggetto dell'elaborato
ALA OVEST
ARCHITETTONICO
DESTINAZIONE D'USO
PIANTA PIANO NONO

Il Direttore Generale
dott. Massimo Fabi

Il Direttore Sanitario
dott. Antonio Balestrino

Il Direttore del Servizio Attività Tecniche
Ing. Renato Maria Saviano

impresa	progettazione	gruppo di lavoro

elaborato n.	scala	data
DS A 1 1 1 1	1:100	dicembre 2016

progetto/attività n.	gara n.	direzione lavori n.	padiglione/livello	scala di plot
-	-	-	089.011	1:1

\\ASSGATI\tecnico2\01_Archivio_disegni\AOPR_2012_scala100_A3\089_ALA_OVEST\011_P0_100_A3.dwg

validazione			
	revisione 1 -	data .	controllato
	revisione 2 .	data .	controllato
	revisione 3 .	data .	controllato
	revisione 4 .	data .	controllato

Il presente elaborato non può essere riprodotto, consegnato o tenuto od utilizzato a scopi diversi da quello di destinazione senza l'autorizzazione scritta del SATL che ne detiene la proprietà