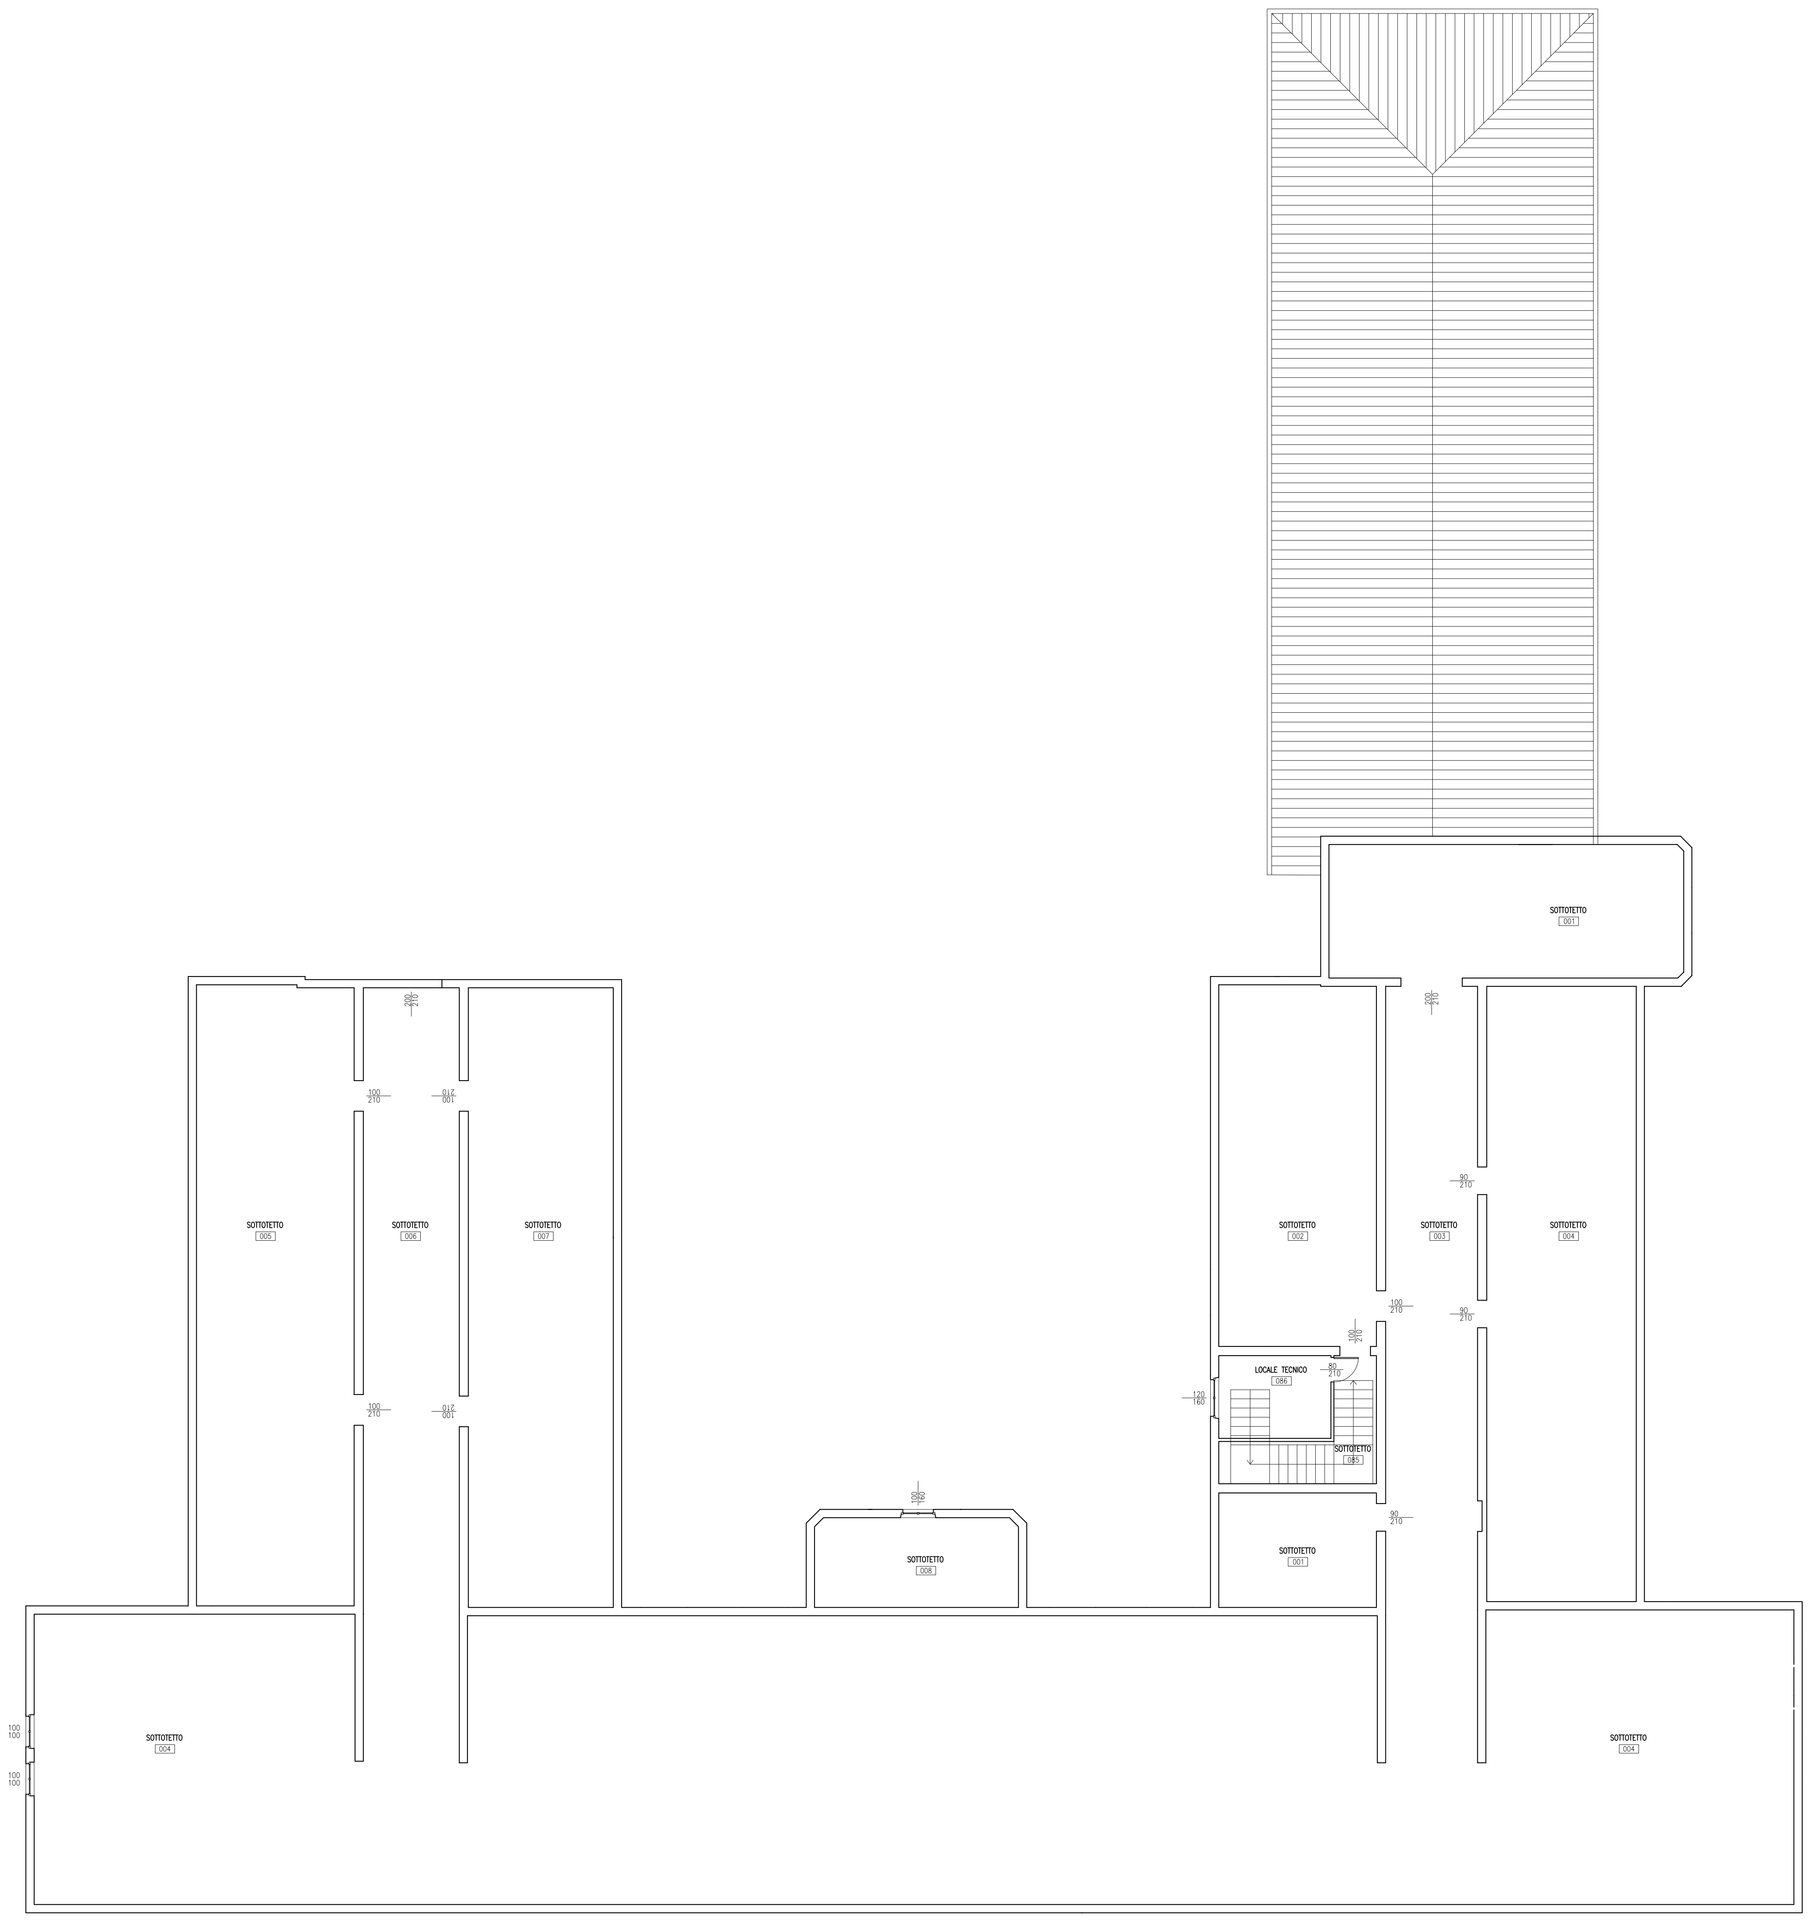

SERVIZIO SANITARIO REGIONALE
EMILIA-ROMAGNA
Azienda Ospedaliero-Universitaria di Parma

SERVIZIO ATTIVITA' TECNICHE E LOGISTICHE
Viale Antonio Gramsci, 14 - 43126 Parma
tel. 0521/703400 - fax 0521/703459
e-mail Servizio: segreteria.satl@ao.pr.it

PADIGLIONE PEDIATRIA - PIANO SOTTOTETTO

oggetto dell'elaborato
PADIGLIONE PEDIATRIA - PIANO SOTTOTETTO
ARCHITETTONICO
DESTINAZIONI D'USO
PIANTA

il Direttore Generale
dott. Massimo Fabi

il Direttore Sanitario
dott. Antonio Balestrino

il Direttore del Servizio Attività Tecniche
ing. Renato Maria Saviano

impresa

progettazione

elaborato n. DS A 0 5 0 5

scala 1:100

data 2016

progetto/attività n. -

gara n. -

direzione lavori n. -

padiglione/livello 012.005

scala di plot 1:10

\\ASI-SATL\tecnico2\01_Archivio_disegni\AOPR_ 2012_scala100_A3\012_PEDIATRIA\005_Psott_100_A3.dwg

validazione

revisione 1	data	controllato
revisione 2	data	controllato
revisione 3	data	controllato
revisione 4	data	controllato

Il presente elaborato non può essere riprodotto, consegnato a terzi od utilizzato a scopi diversi da quello di destinazione senza l'autorizzazione scritta del SATL che ne detiene la proprietà