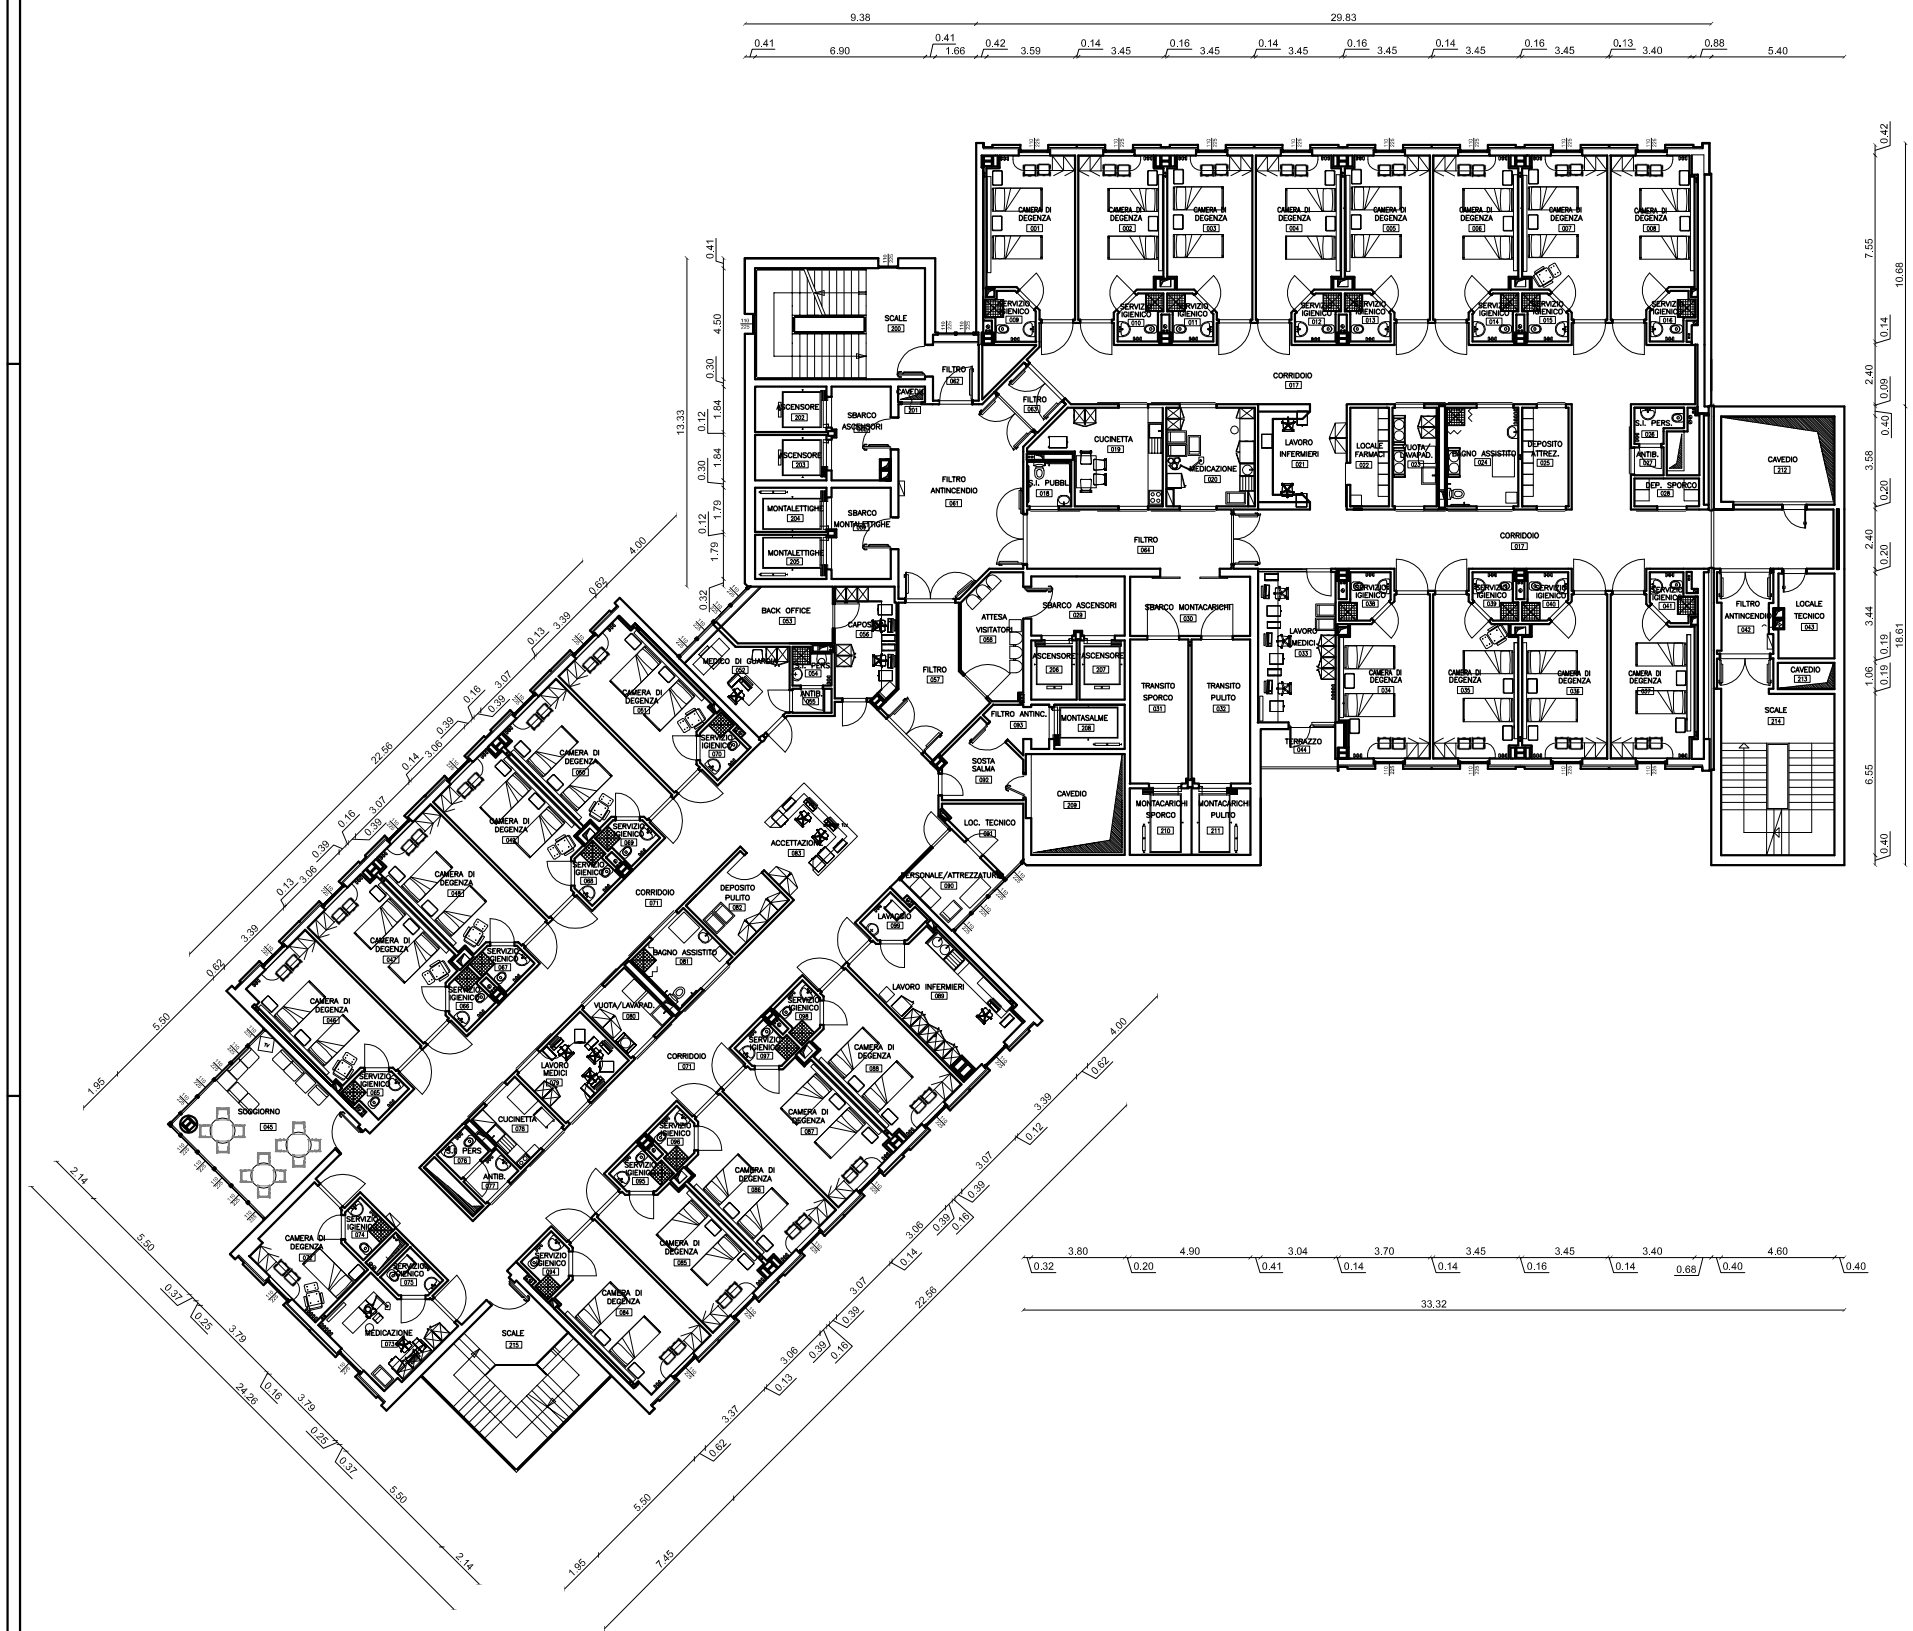

SERVIZIO SANITARIO REGIONALE
EMILIA-ROMAGNA
Azienda Ospedaliero-Universitaria di Parma

SERVIZIO ATTIVITA' TECNICHE E LOGISTICHE
Viale Antonio Gramsci, 14 • 43126 Parma
tel. 0521/703400 • fax 0521/703459
servizi.tecnici.ingegneria@ao.pr.it

PADIGLIONE TORRE DELLE MEDICINE - PIANO QUINTO

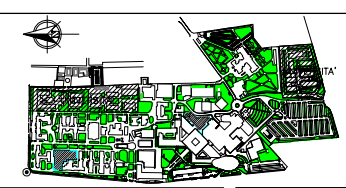

oggetto dell'elaborato
PADIGLIONE TORRE DELLE MEDICINE - PIANO QUINTO
ARCHITETTONICO
DESTINAZIONI D'USO
PIANTA

Il Direttore Generale
dott. Massimo Fabi

Il Direttore Sanitario
dott. Antonio Balestrino

Il Direttore del Servizio Attività Tecniche
ing. Renato Maria Saviano

impresa	progettazione

gruppo di lavoro SATL

elaborato n.						
DS		A	0	7	0	7

scala	data
1:100	dicembre 2016

progetto/attività n.	gara n.	direzione lavori n.
-	-	-

padiglione/livello	scala di plot
081.007	1:10

I:\ASSETTI Non Edili\2017_Architetti_Resp\LAVORI_2012_Lavori\105_ATOM1_TORRE_MEDICINE\2017_Pro_DIS_A3.dwg

validazione		
	revisione 1	data / controllato
	revisione 2	data / controllato
	revisione 3	data / controllato
	revisione 4	data / controllato

Il presente elaborato non può essere riprodotto, consegnato a terzi né utilizzato a scopi diversi da quello di destinazione senza l'autorizzazione scritta del SATL che ne detiene la proprietà