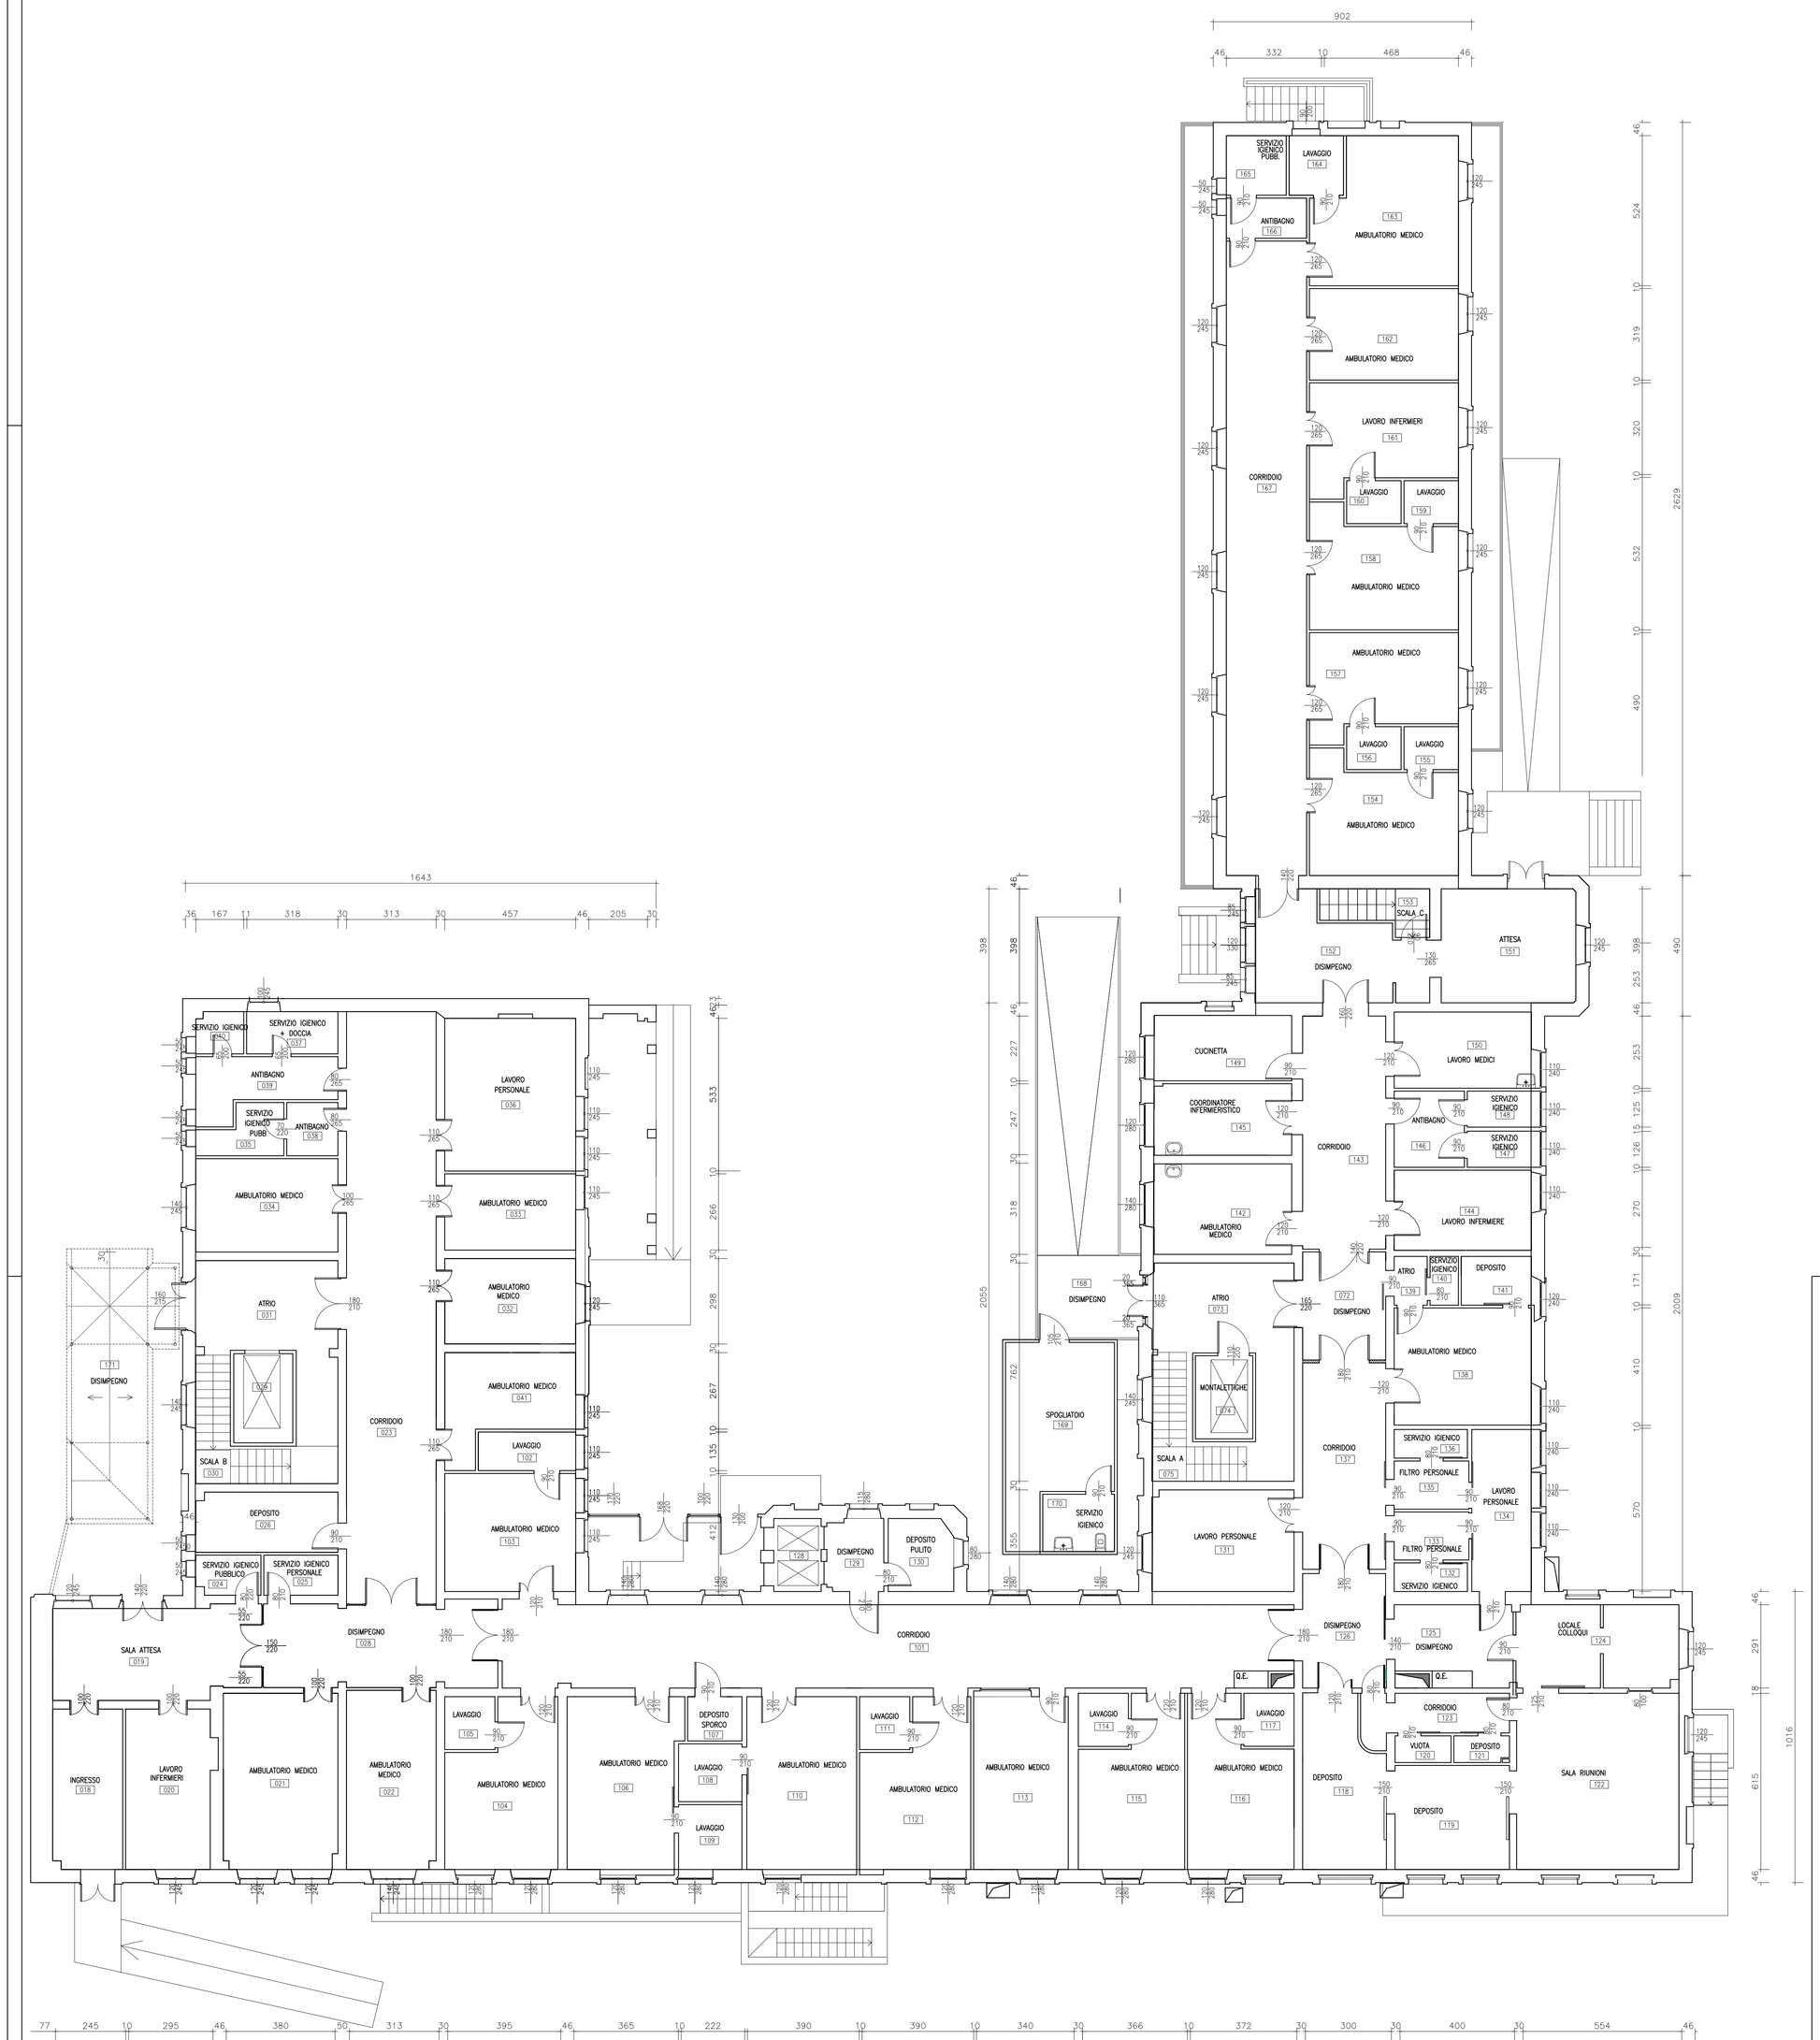

SERVIZIO SANITARIO REGIONALE
EMILIA-ROMAGNA
Azienda Ospedaliero-Universitaria di Parma

SERVIZIO ATTIVITA' TECNICHE E LOGISTICHE
Viale Antonio Gramsci, 14 - 43126 Parma
tel. 0521/703400 - fax 0521/703439
e-mail Servizio: segreteria.satl@ao.pr.it

PADIGLIONE PEDIATRIA - PIANO RIALZATO
AMBULATORI PEDIATRICI

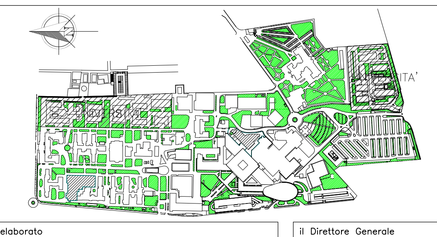

oggetto dell'elaborato
PADIGLIONE PEDIATRIA - PIANO RIALZATO
ARCHITETTONICO
DESTINAZIONI D'USO
PIANTA

Il Direttore Generale
dott. Massimo Fabi

Il Direttore Sanitario
dott. Antonio Balestrino

Il Direttore del Servizio Attività Tecniche
ing. Renato Maria Saviano

impresa	progettazione
-	-

elaborato n.	scala	data
DS A0202	1:100	2016

progetto/attività n.	gara n.	direzione lavori n.	padiglione/livello	scala di plot
-	-	-	012.002	1:10

\\Asl-SATL\tecnico2\01_Archivio_disegni\AOPR_ 2012_scala100_A3\012_PEDIATRIA\002_PR_100_A3.dwg

validazione			
	revisione 1	data	controllato
	revisione 2	data	controllato
	revisione 3	data	controllato
	revisione 4	data	controllato

Il presente elaborato non può essere riprodotto, consegnato o terzi od utilizzato a scopi diversi da quello di destinazione senza l'autorizzazione scritta del SATL che ne detiene la proprietà