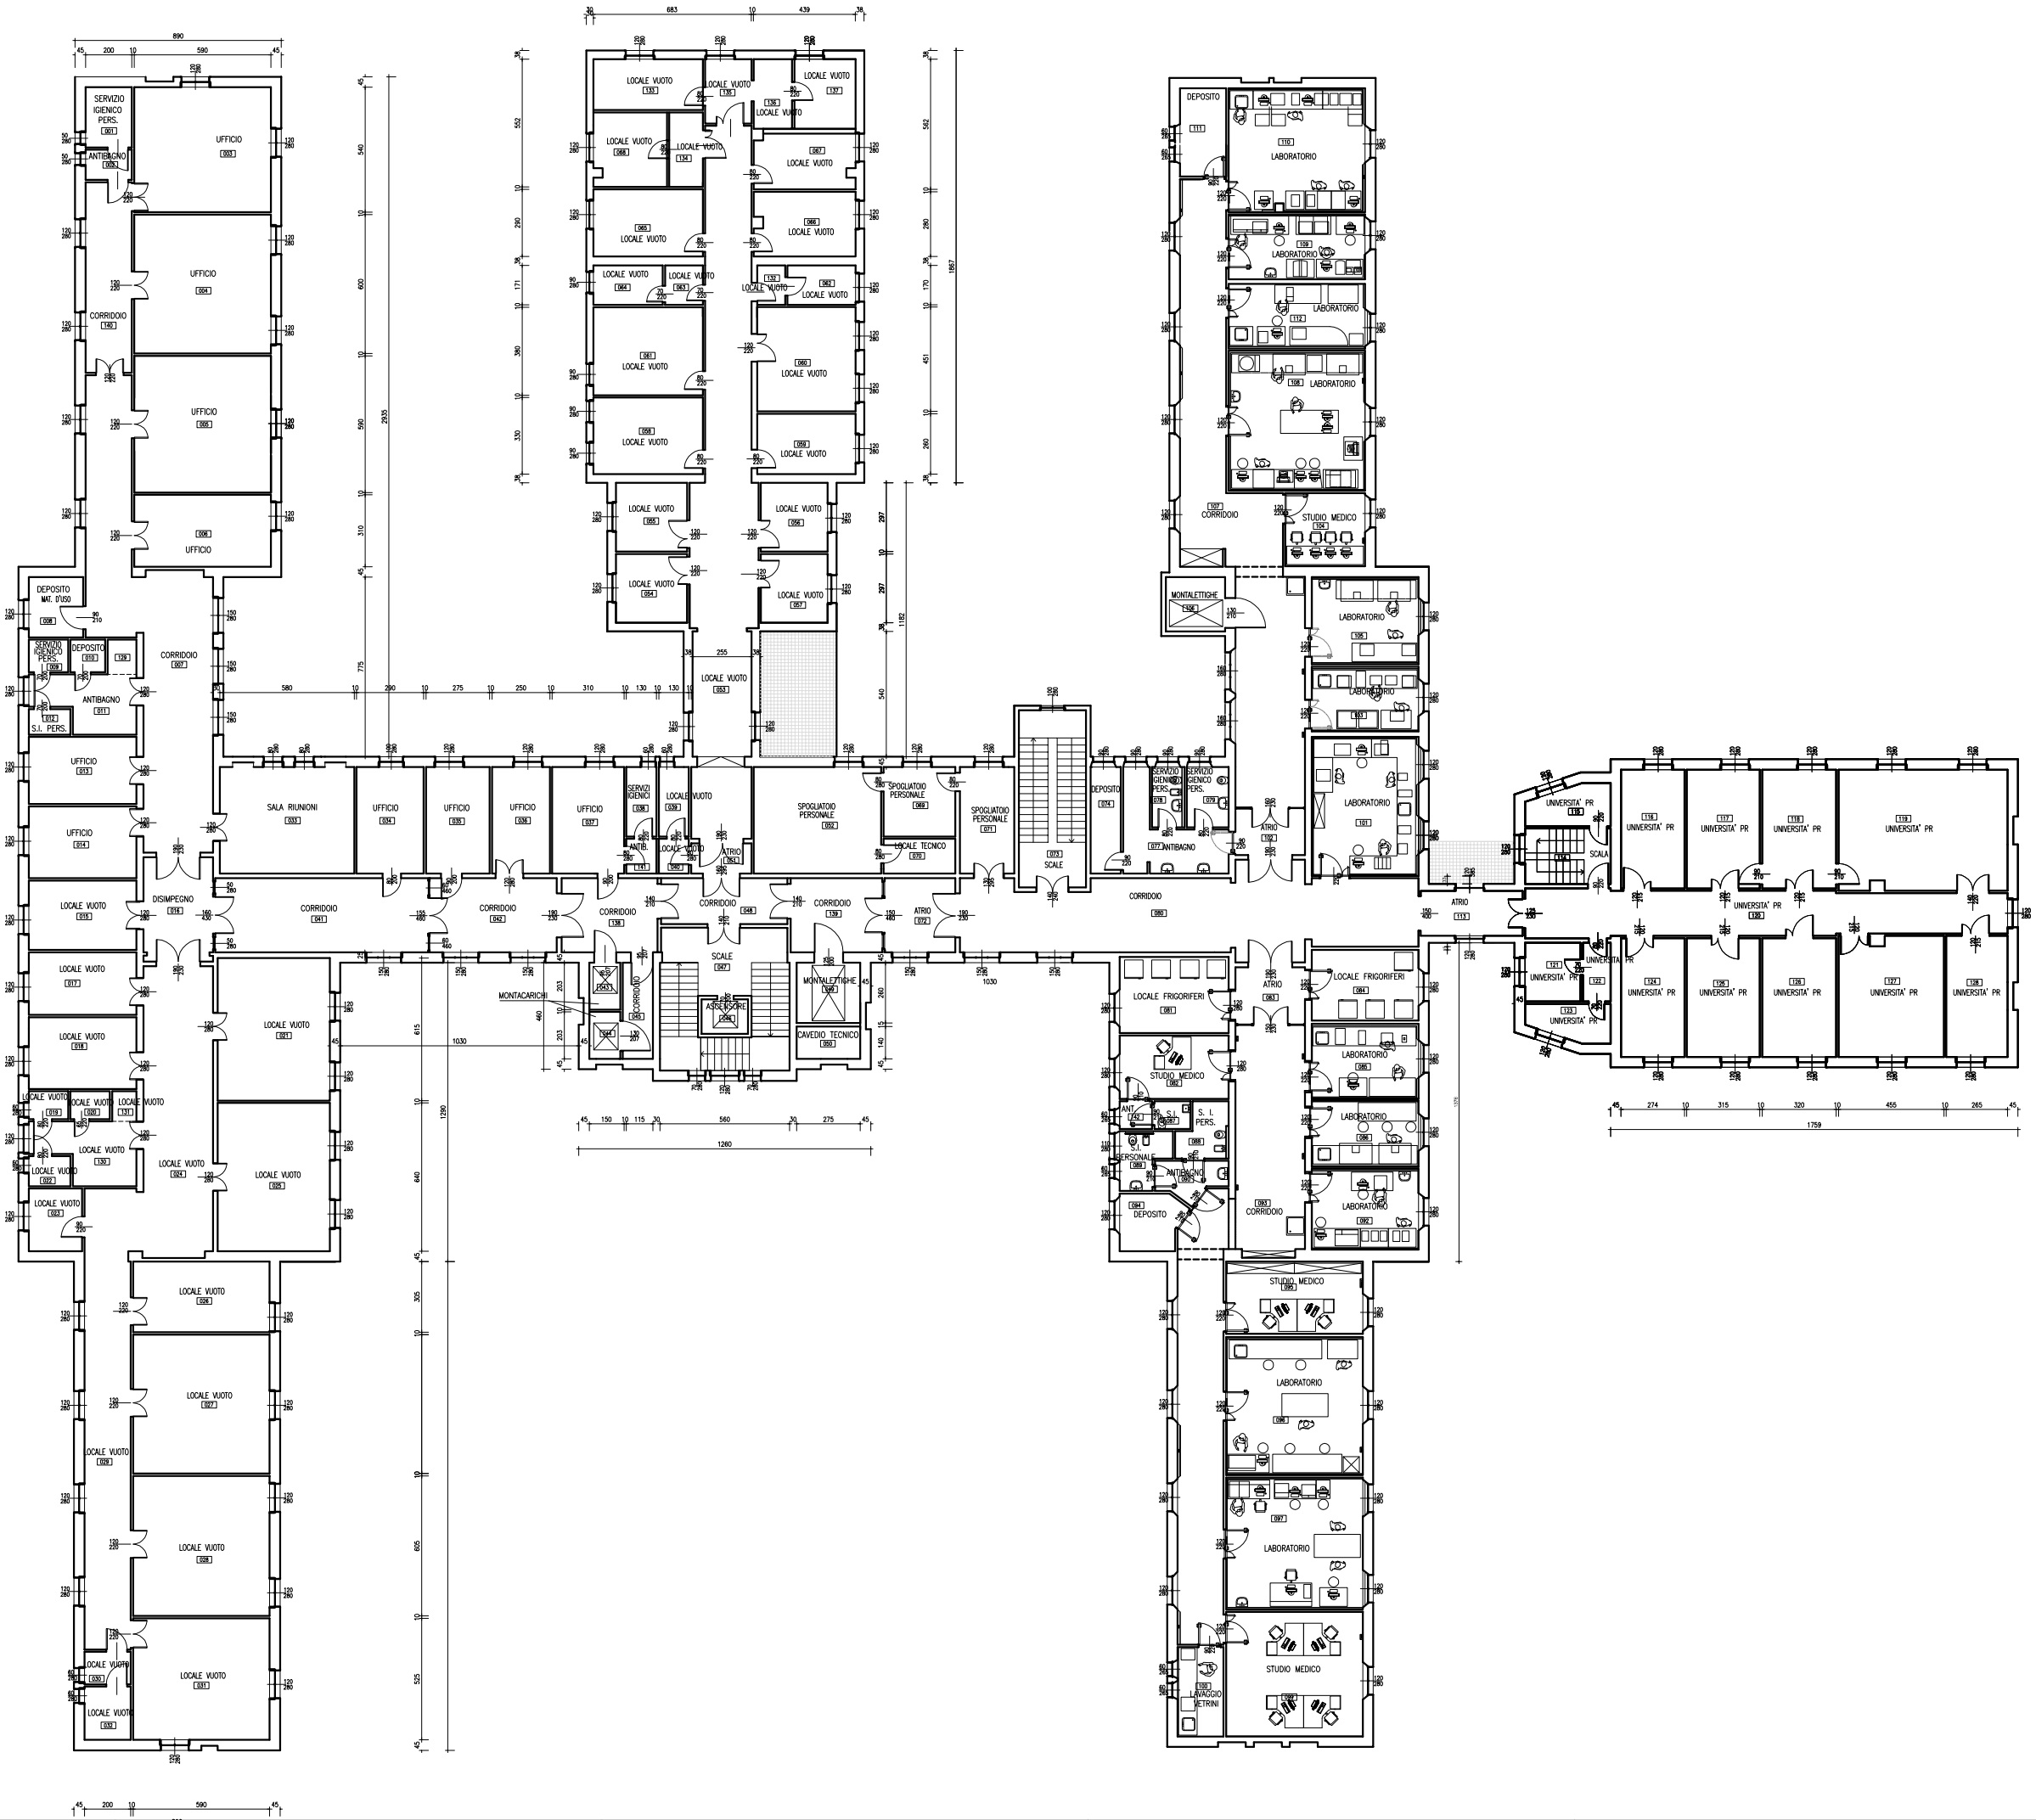

SERVIZIO SANITARIO REGIONALE
EMILIA-ROMAGNA
Azienda Ospedaliero-Universitaria di Parma

SERVIZIO ATTIVITA' TECNICHE E LOGISTICHE
Viale Antonio Gramsci, 14 - 43126 Parma
tel. 0521/703400 - fax 0521/703459
e-mail direttivo: segreteria.satl@ao.pr.it

PADIGLIONE CATTANI - PIANO PRIMO

oggetto dell'elaborato
PADIGLIONE CATTANI - PIANO PRIMO
ARCHITETTONICO
DESTINAZIONI D'USO
PIANTA

Il Direttore Generale
dott. Massimo Fabi

Il Direttore Sanitario
dott. Antonio Balestrino

Il Direttore del Servizio Attività Tecniche
Ing. Renato Maria Saviano

impresa | progettazione

gruppo di lavoro SATL

elaborato n. DS A 0 3 0 3

scala 1:100 | data dicembre 2016

progetto/attività n. - | gara n. - | direzione lavori n. -

padiglione/livello 010.003 | scala di plot 1:10

\\ASL\SATL\tecnico\201_Archivio_Disegni\ADPR_2012_Lotto100_\A3010_CATTANI\003_PT_100_A3.dwg

validazione	revisione 1	data	controllato
	revisione 2	data	controllato
	revisione 3	data	controllato
	revisione 4	data	controllato

Il presente elaborato non può essere riprodotto, consegnato a terzi ed utilizzato a scopi diversi da quello di destinazione senza l'autorizzazione scritta del SATL che ne detiene la proprietà