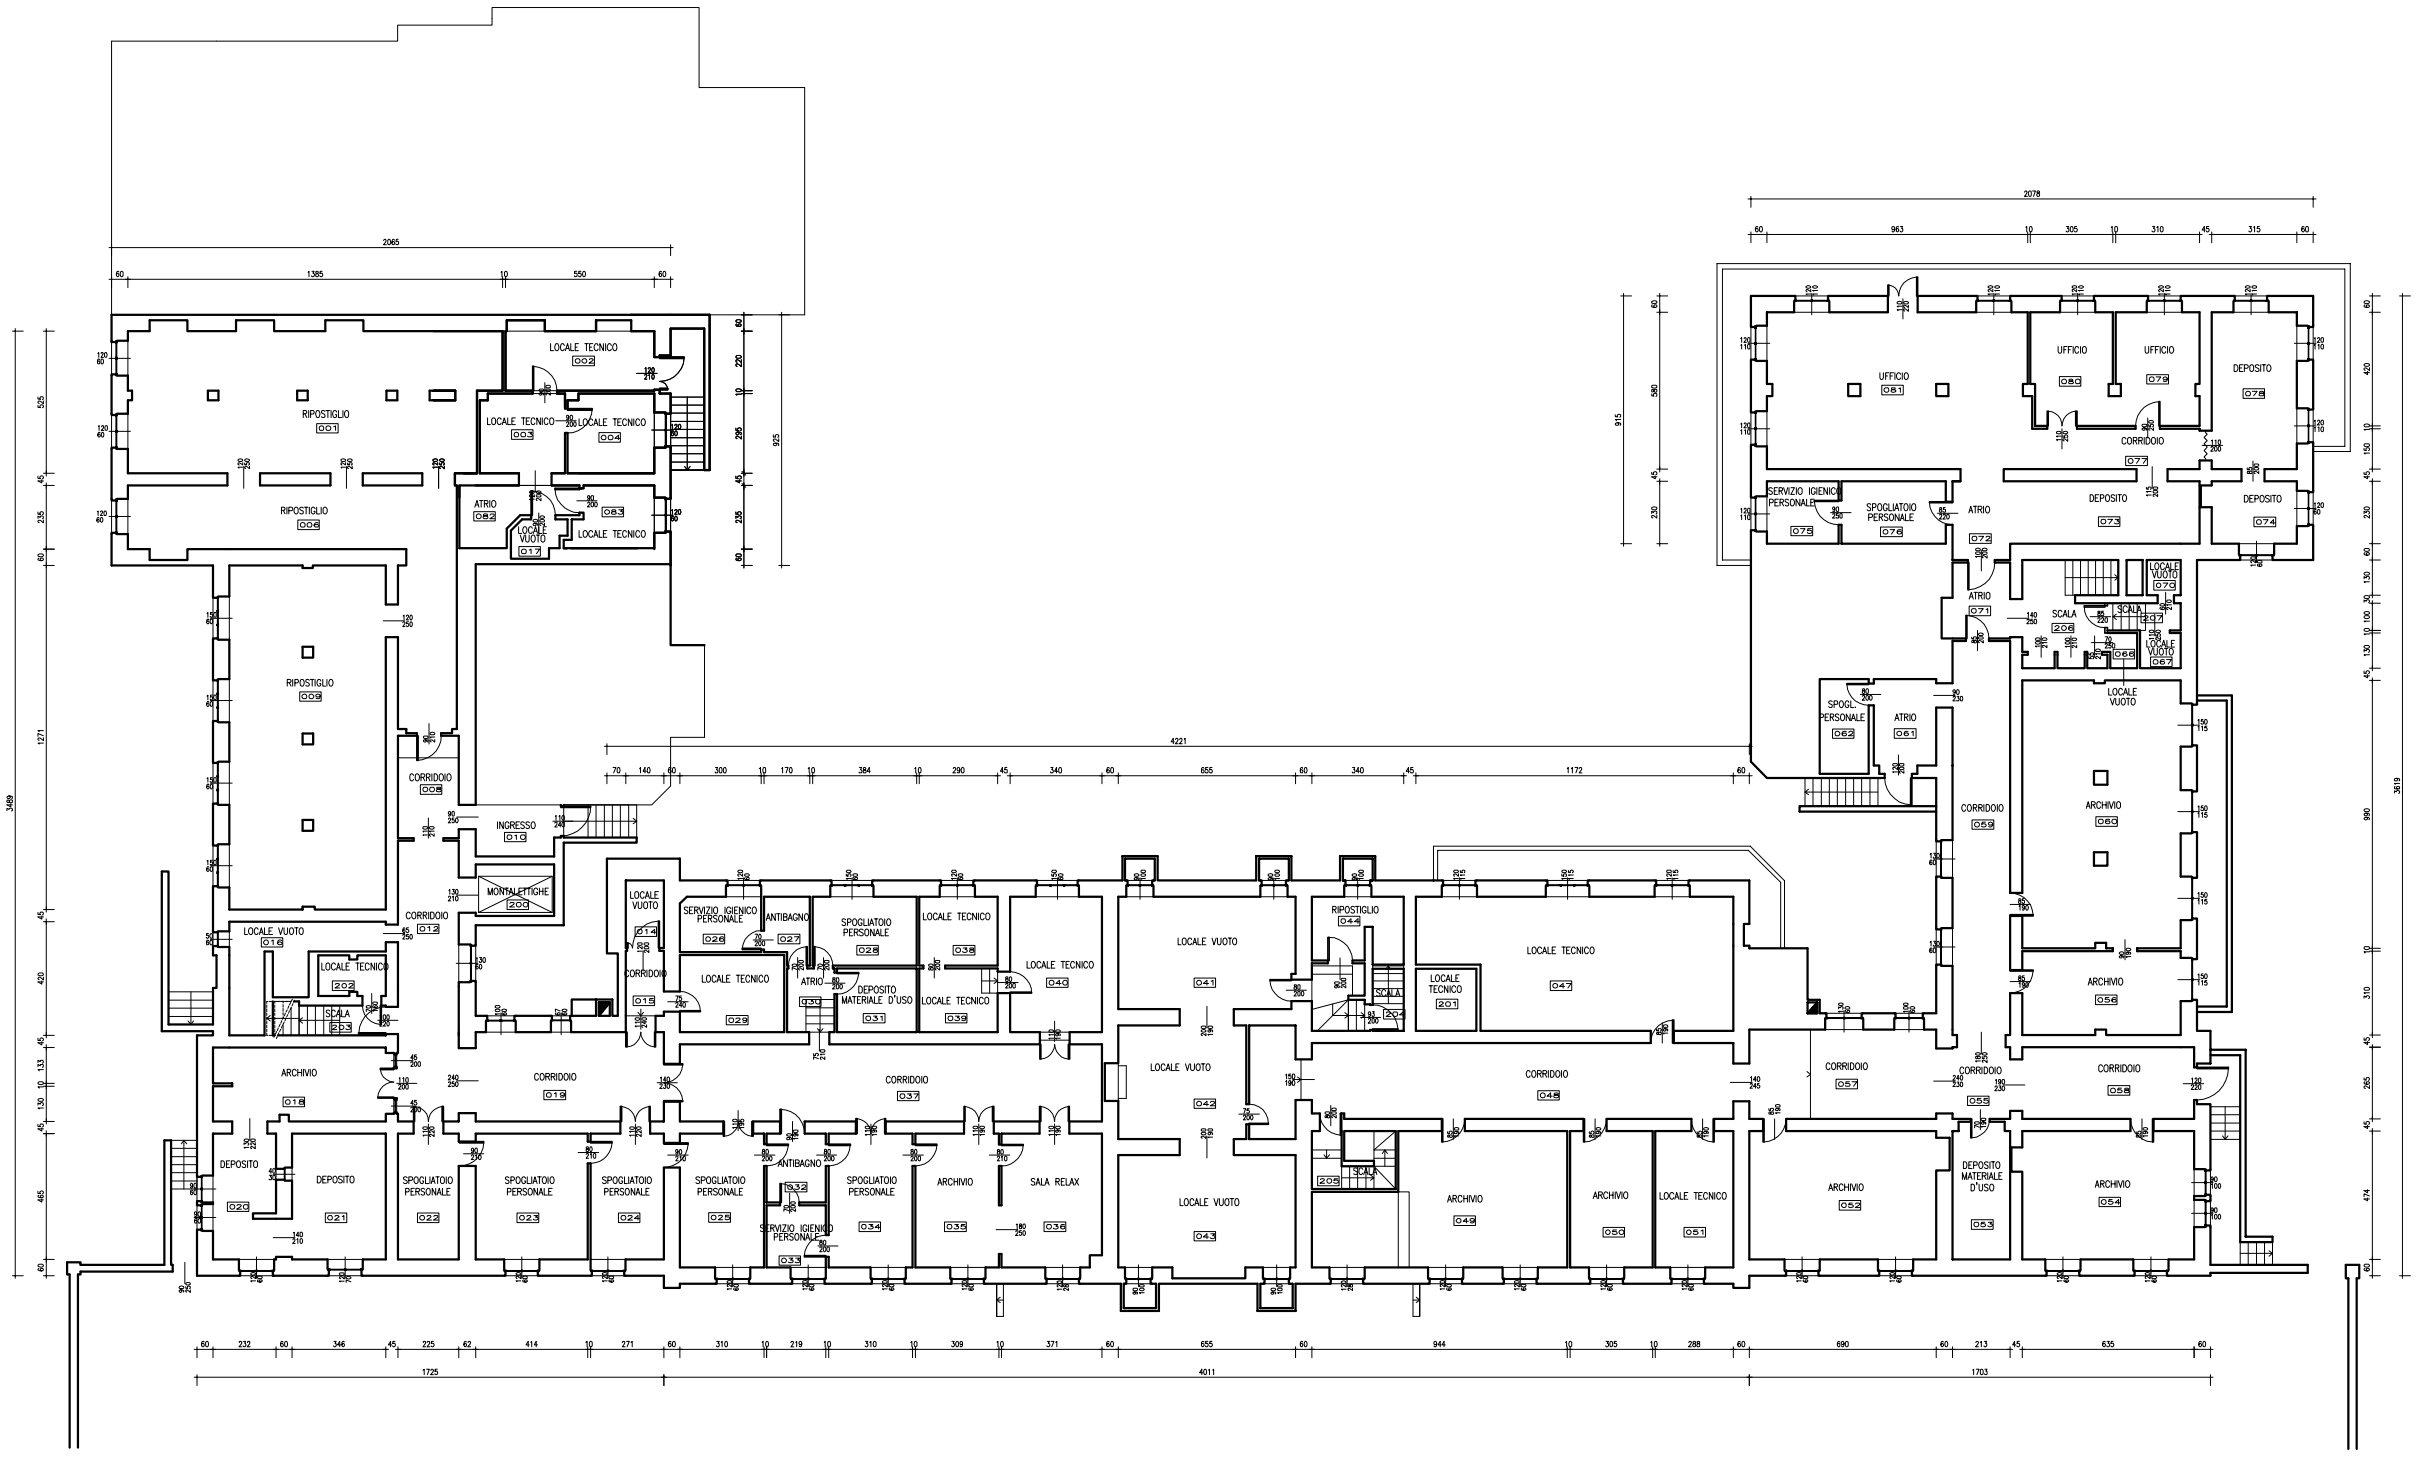


SERVIZIO SANITARIO REGIONALE
EMILIA-ROMAGNA
Azienda Ospedaliero-Universitaria di Parma

SERVIZIO ATTIVITA' TECNICHE E LOGISTICHE
Viale Antonio Gramsci 14 • 43126 Parma
tel. 0521/703400 - fax 0521/703459
email Servizio: ingegneria.sanitaria@ao.pr.it

# PADIGLIONE DIREZIONE
# PIANO SEMINTERRATO

oggetto dell'elaborato
PADIGLIONE DIREZIONE
ARCHITETTONICO
## DESTINAZIONE D'USO
## PIANTA PIANO SEMINTERRATO

Il Direttore Generale
dott. Massimo Fabi

Il Direttore Sanitario
dott. Antonio Ballestrino

Il Direttore del Servizio Attività Tecniche
Ing. Renato Maria Saviano

| impresa | progettazione | gruppo di lavoro |
|---|---|---|
| | | |

| elaborato n. | | scala | data |
|---|---|---|---|
| DS A0101 | | 1:100 | dicembre 2016 |
| progetto/attività n. - | gara n. - | direzione lavori n. - | padiglione/livello 003.001 | scala di plot 1:0,1 |

\\AS4\SATL\tecnici\2016_Arch\Pdb_dilloprj\AOPR_2012_scala100_A3\1033_DIREZIONE\1001_PS_100_A3.dwg

| validazione | revisione 1 | data | controllato |
|---|---|---|---|
| | revisione 2 | data | controllato |
| | revisione 3 | data | controllato |
| | revisione 4 | data | controllato |

Il presente elaborato non può essere riprodotto, consegnato a terzi né utilizzato a scopi diversi da quello di destinazione senza l'autorizzazione scritta del SATL che ne detiene la proprietà