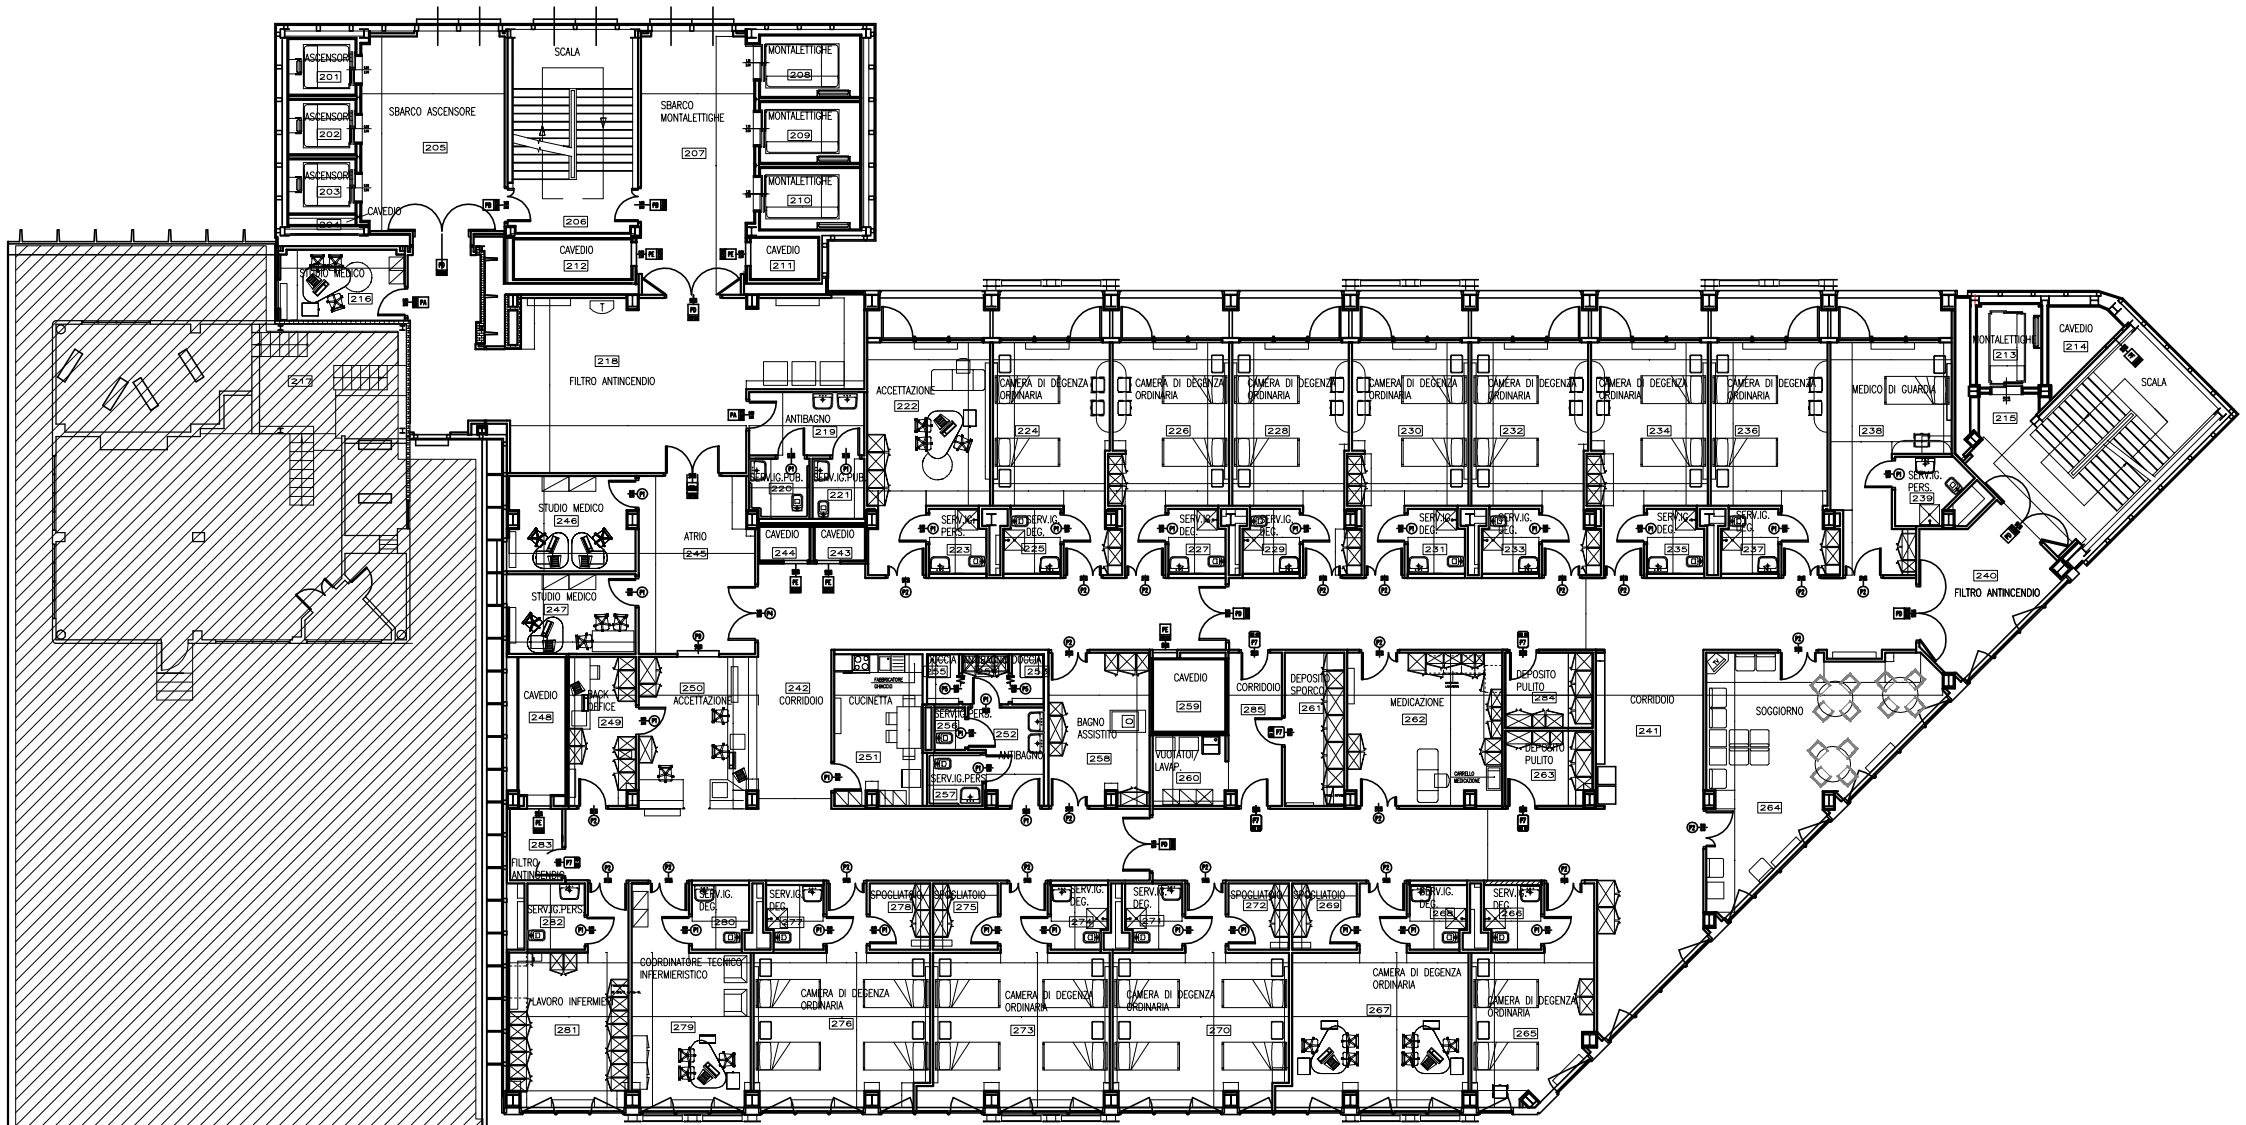

SERVIZIO SANITARIO REGIONALE
EMILIA-ROMAGNA
Azienda Ospedaliero-Universitaria di Parma

SERVIZIO ATTIVITA' TECNICHE E LOGISTICHE
Viale Antonio Gramsci, 14 - 43126 Parma
tel. 0521/703400 - fax 0521/703459
e-mail Servizio: segreteria.satl@ao.pr.it

ALA OVEST
PIANO SETTIMO

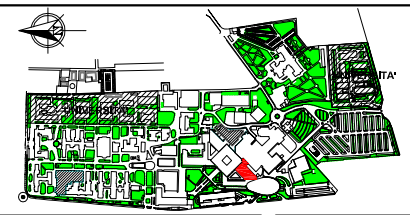

oggetto dell'elaborato
ALA OVEST
ARCHITETTONICO
DESTINAZIONE D'USO
PIANTA PIANO SETTIMO

Il Direttore Generale

Il Direttore Sanitario

impresa	progettazione	gruppo di lavoro

elaborato n.						scala	data
DS	A	0	9	0	9	1:100	

progetto/attività n.	gara n.	direzione lavori n.	padiglione/livello	scala di plot
-	-	-	089.009	1:1

\\ASI-SATL\tecnico2\01_Archivio_disegni\AOPR_2012_scala100_A3\089_ALA_OVEST\089_P7_100_A3.dwg

validazione				
	revisione 1 -	data .	controllato
	revisione 2 .	data .	controllato
	revisione 3 .	data .	controllato
	revisione 4 .	data .	controllato

Il presente elaborato non può essere riprodotto, consegnato o terzi od utilizzato a scopi diversi da quello di destinazione senza l'autorizzazione scritta del SATL che ne detiene la proprietà