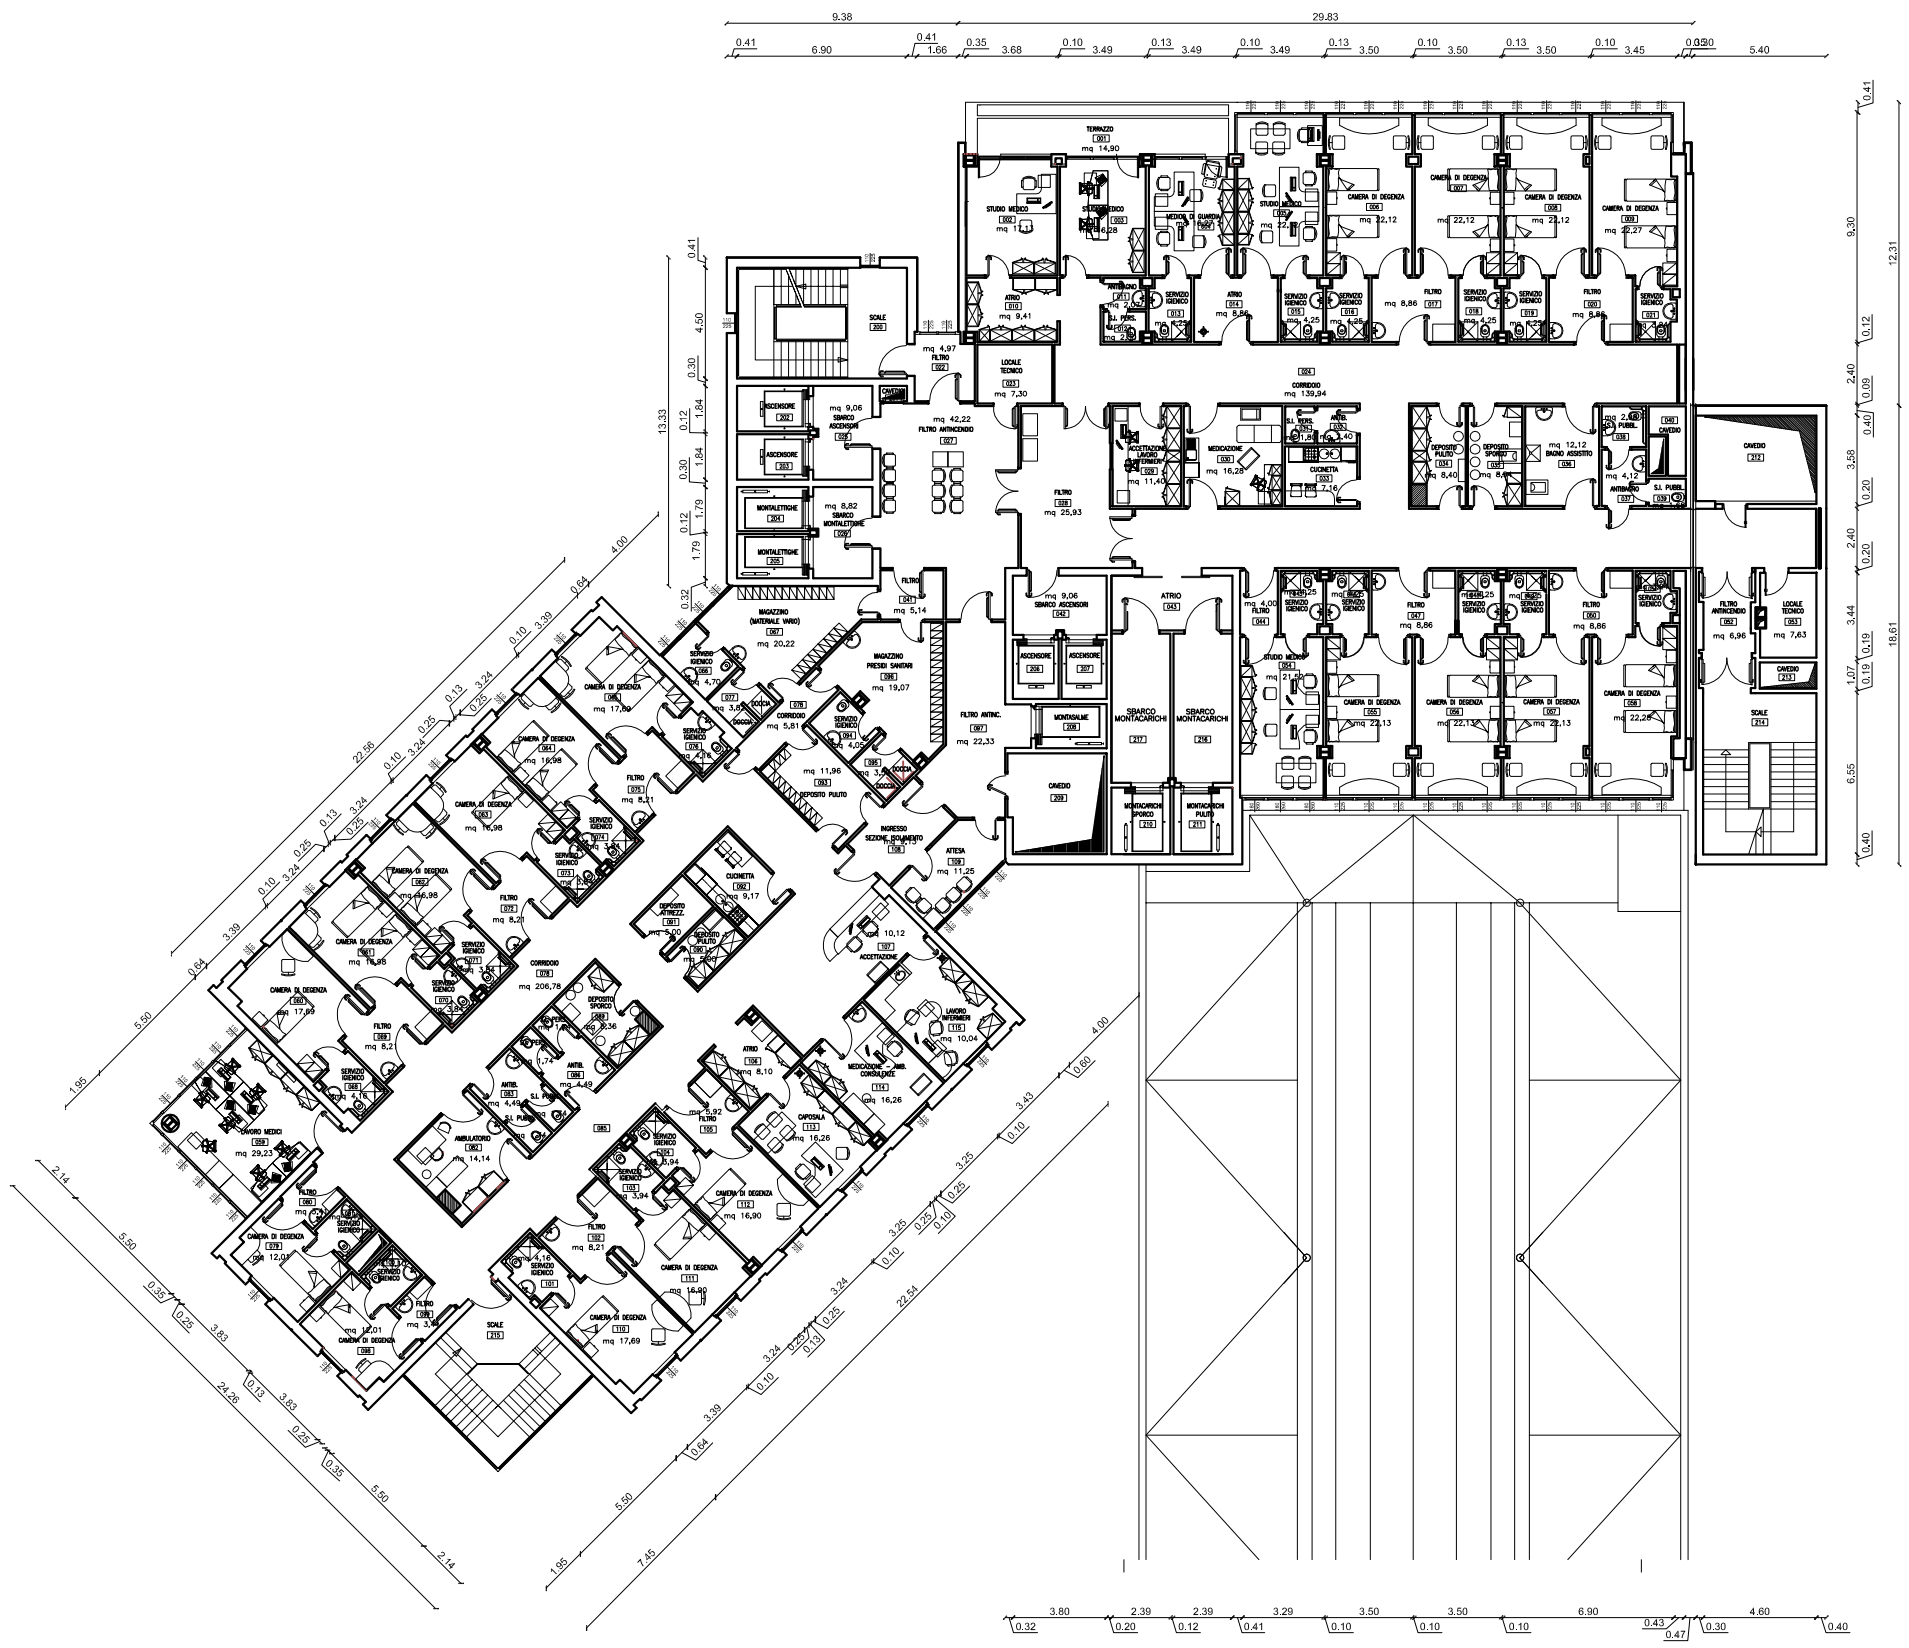

SERVIZIO SANITARIO REGIONALE EMILIA-ROMAGNA
Azienda Ospedaliero-Universitaria di Parma

SERVIZIO ATTIVITA' TECNICHE E LOGISTICHE
Viale Antonio Gramsci, 14 • 43126 Parma
tel. 0521/703400 • fax 0521/703459
email direzione.segreteria@ao.pr.it

PADIGLIONE TORRE DELLE MEDICINE - PIANO TERZO

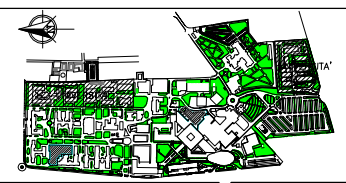

oggetto dell'elaborato
PADIGLIONE TORRE DELLE MEDICINE - PIANO TERZO
ARCHITETTONICO
DESTINAZIONI D'USO
PIANTA

Il Direttore Generale
dott. Massimo Fabi

Il Direttore Sanitario
dott. Antonio Bajestrino

Il Direttore del Servizio Attività Tecniche
ing. Renato Maria Saviano

impresa | progettazione

gruppo di lavoro SATL

elaborato n. DS A 0 5 0 5

scala 1:100 | data dicembre 2016

progetto/attività n. - | gara n. - | direzione lavori n. -

padiglione/livello 081.005 | scala di plot 1:10

validazione

revisione 1	data	controllato
revisione 2	data	controllato
revisione 3	data	controllato
revisione 4	data	controllato

Il presente elaborato non può essere riprodotto, consegnato a terzi né utilizzato a scopi diversi da quello di destinazione senza l'autorizzazione scritta del SATL che ne detiene la proprietà