SERVIZIO SANITARIO REGIONALE
EMILIA-ROMAGNA
Azienda Ospedaliero-Universitaria di Parma

SERVIZI AZIENDALI TECNICI E LOGISTICI
Via Abbeveratoia, 3 - 43126 Parma
tel. 0521 703111 - fax 0521 703333
pec@pec.ausl.pr.it - segreteria.sitl@ausl.pr.it

PADIGLIONE BARBIERI - PIANO PRIMO

Oggetto dell'elaborato
PADIGLIONE BARBIERI
ARCHITETTONICO
DESTINAZIONE D'USO
PIANO PRIMO

Il Direttore Generale
dott. Massimo Fabi

Il Direttore Sanitario
dott. Antonio Balestrino

Il Direttore del Servizio Attività Tecniche
Ing. Rosalia Maria Stefania

gruppo di lavoro SATL

Impresa

progettazione

elaborato n.	DS	A	0	3	0	3
progetto/cartella n.		gara n.	-	direzione lavori n.		

scala	data	dicembre 2016
1:100		
padiglione/livello	scala di plot	
019-003	1:10	
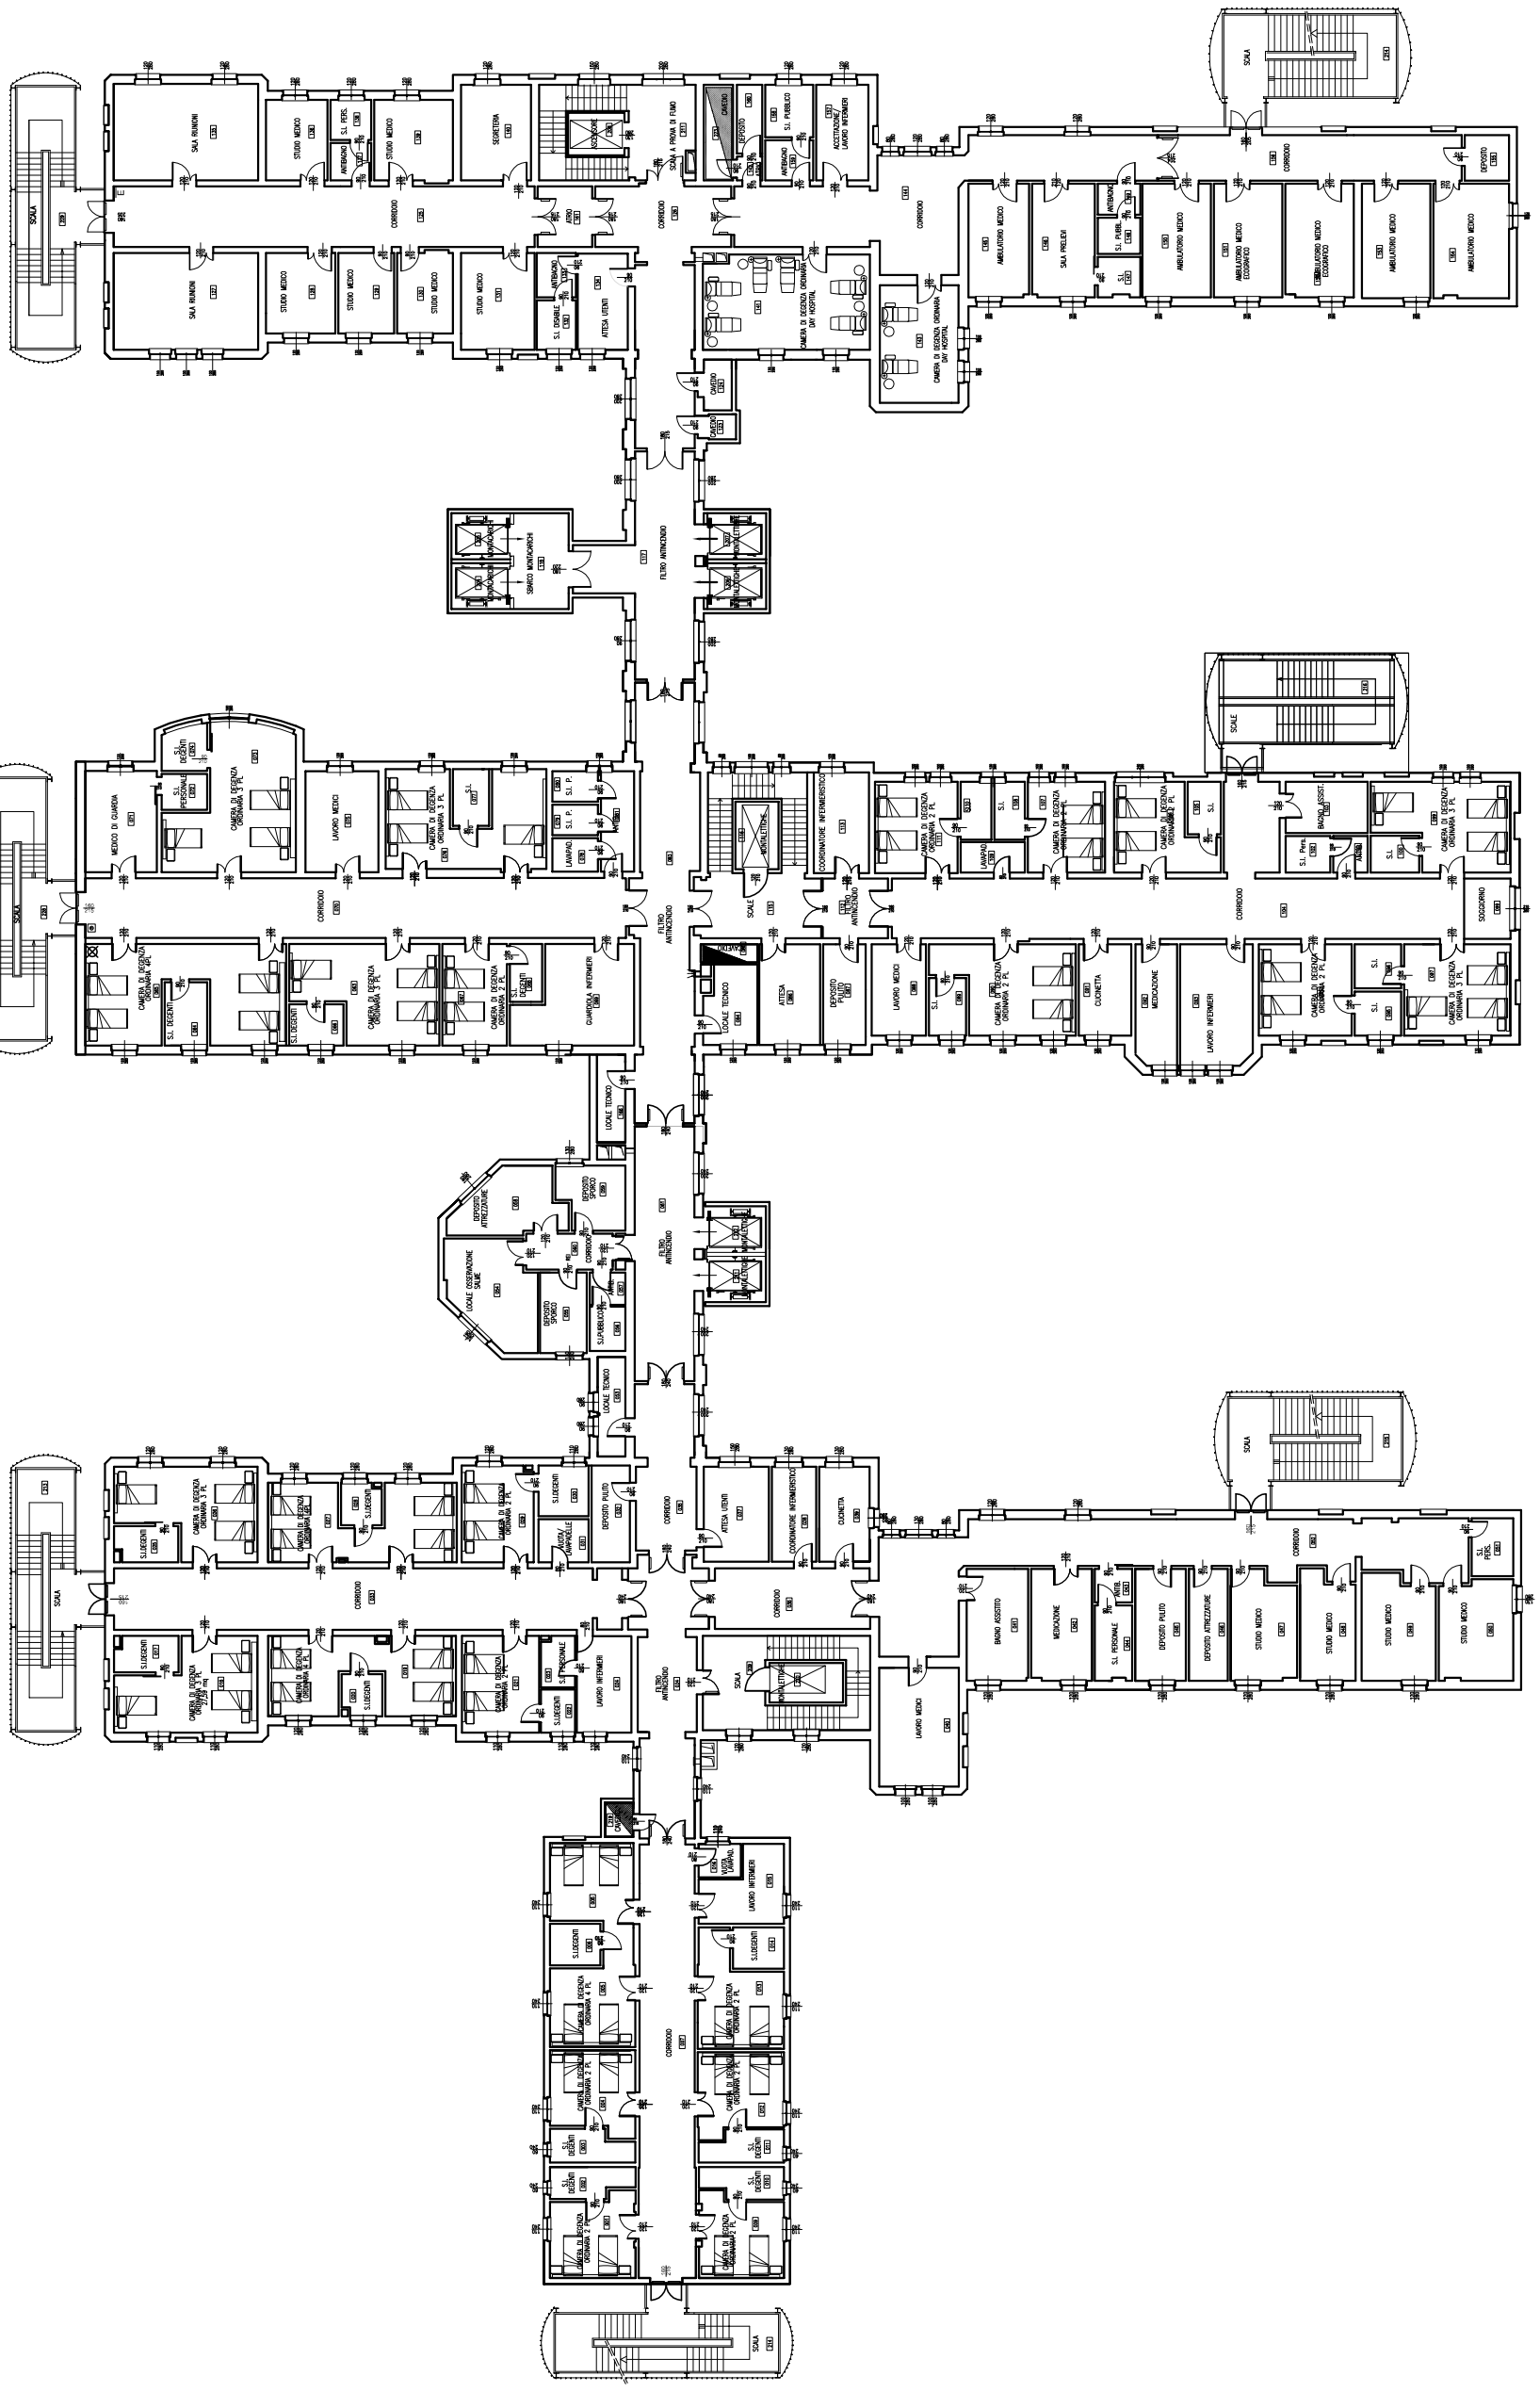
verificazione			
	revisione 1	data	controllato
	revisione 2	data	controllato
	revisione 3	data	controllato
	revisione 4	data	controllato