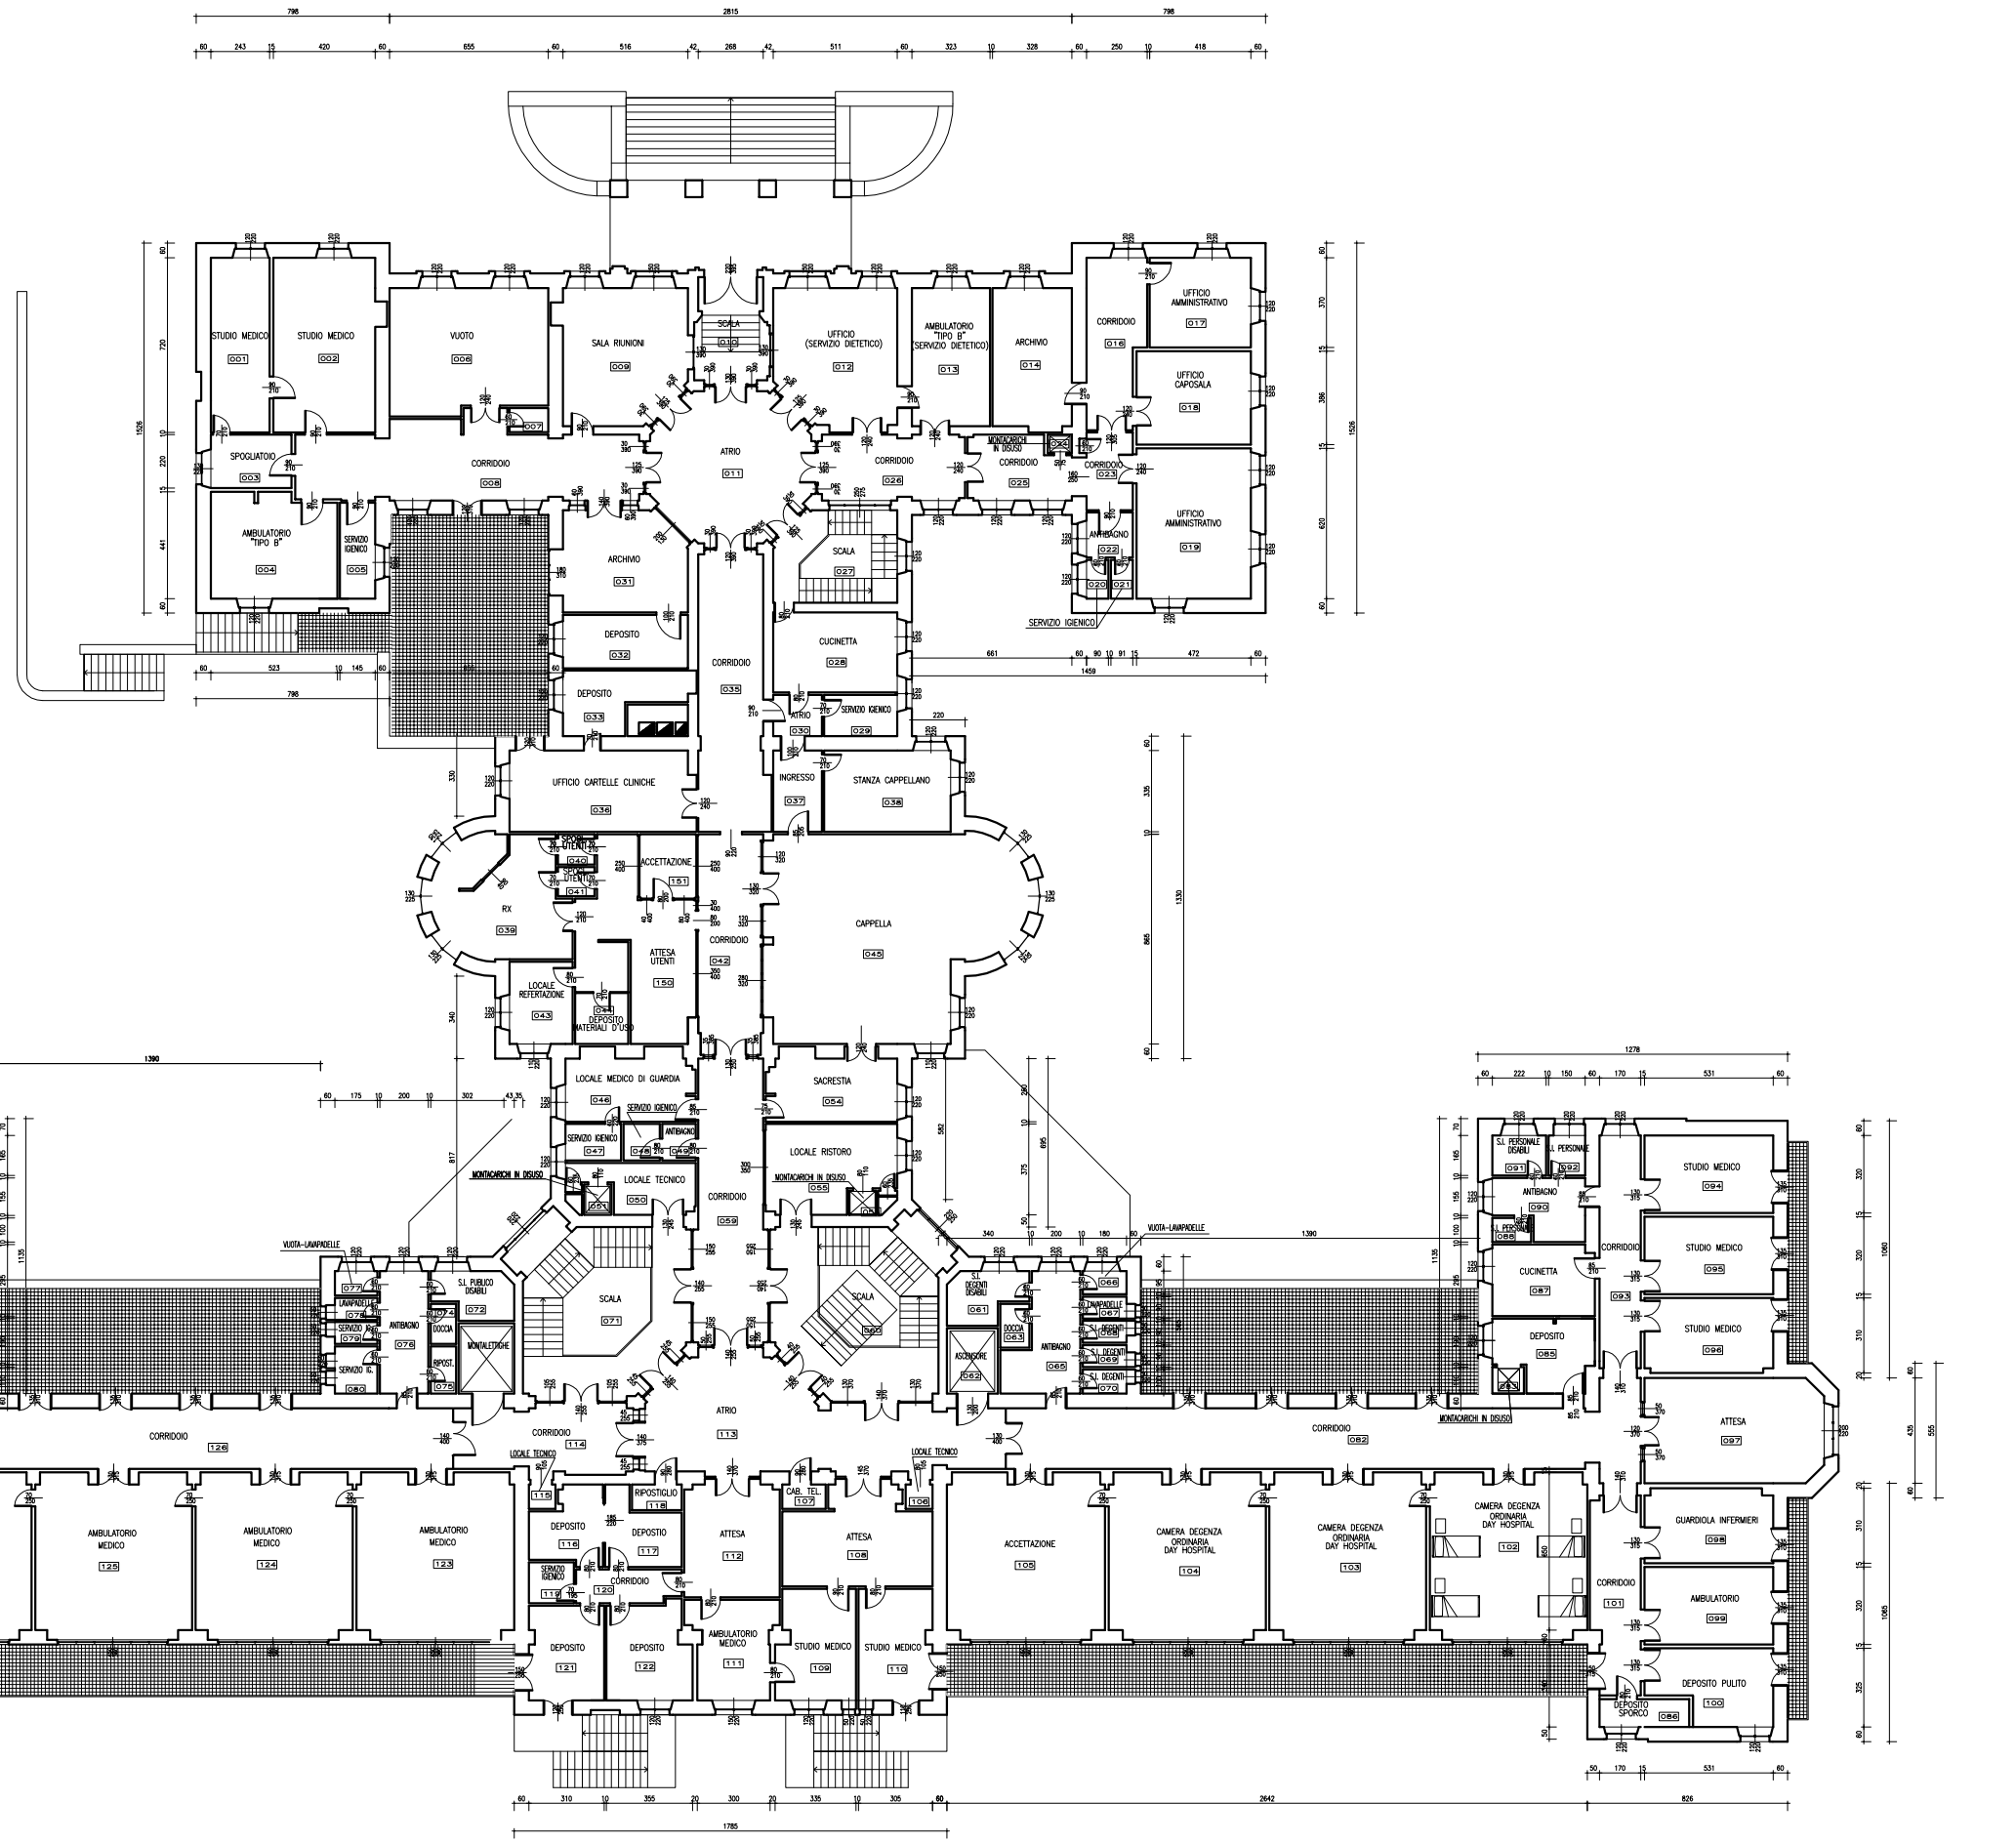

SERVIZIO SANITARIO REGIONALE
EMILIA-ROMAGNA
Azienda Ospedaliero-Universitaria di Parma

SERVIZIO ATTIVITA' TECNICHE E LOGISTICHE
Viale Antonio Gramsci, 14 - 43126 Parma
tel. 0521/703400 - fax 0521/703459
central.service.segreteria.satl@ao.pr.it

PAD. RASORI - PIANO PRIMO

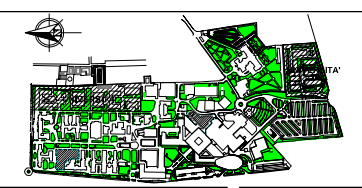

oggetto dell'elaborato
PAD. RASORI
ARCHITETTONICO
DESTINAZIONE D'USO
PIANTA PIANO PRIMO

Il Direttore Generale
dott. Massimo Fabi

Il Direttore Sanitario
dott. Antonio Balestrino

Il Direttore del Servizio Attività Tecniche
ing. Renato Maria Saviano

impresa	progettazione	gruppo di lavoro

elaborato n.	scala	data
DS A 0 2 0 2	1:100	dicembre 2016

progetto/attività n.	gara n.	direzione lavori n.	padiglione/livello	scala di plot
-	-	-	060.002	1:1

Unità.dwf (work\570_work\lv_lavori\PADRI_2012_scala100_A3.000_RASORIBIS_PP_150_A3.dwg

validazione			
	revisione 1 -	data ..	controllato
	revisione 2 -	data ..	controllato
	revisione 3 -	data ..	controllato
	revisione 4 -	data ..	controllato

Il presente elaborato non può essere diffuso, consegnato a terzi né utilizzato a scopi diversi da quello di destinazione senza l'autorizzazione scritta del SATL che ne detiene la proprietà