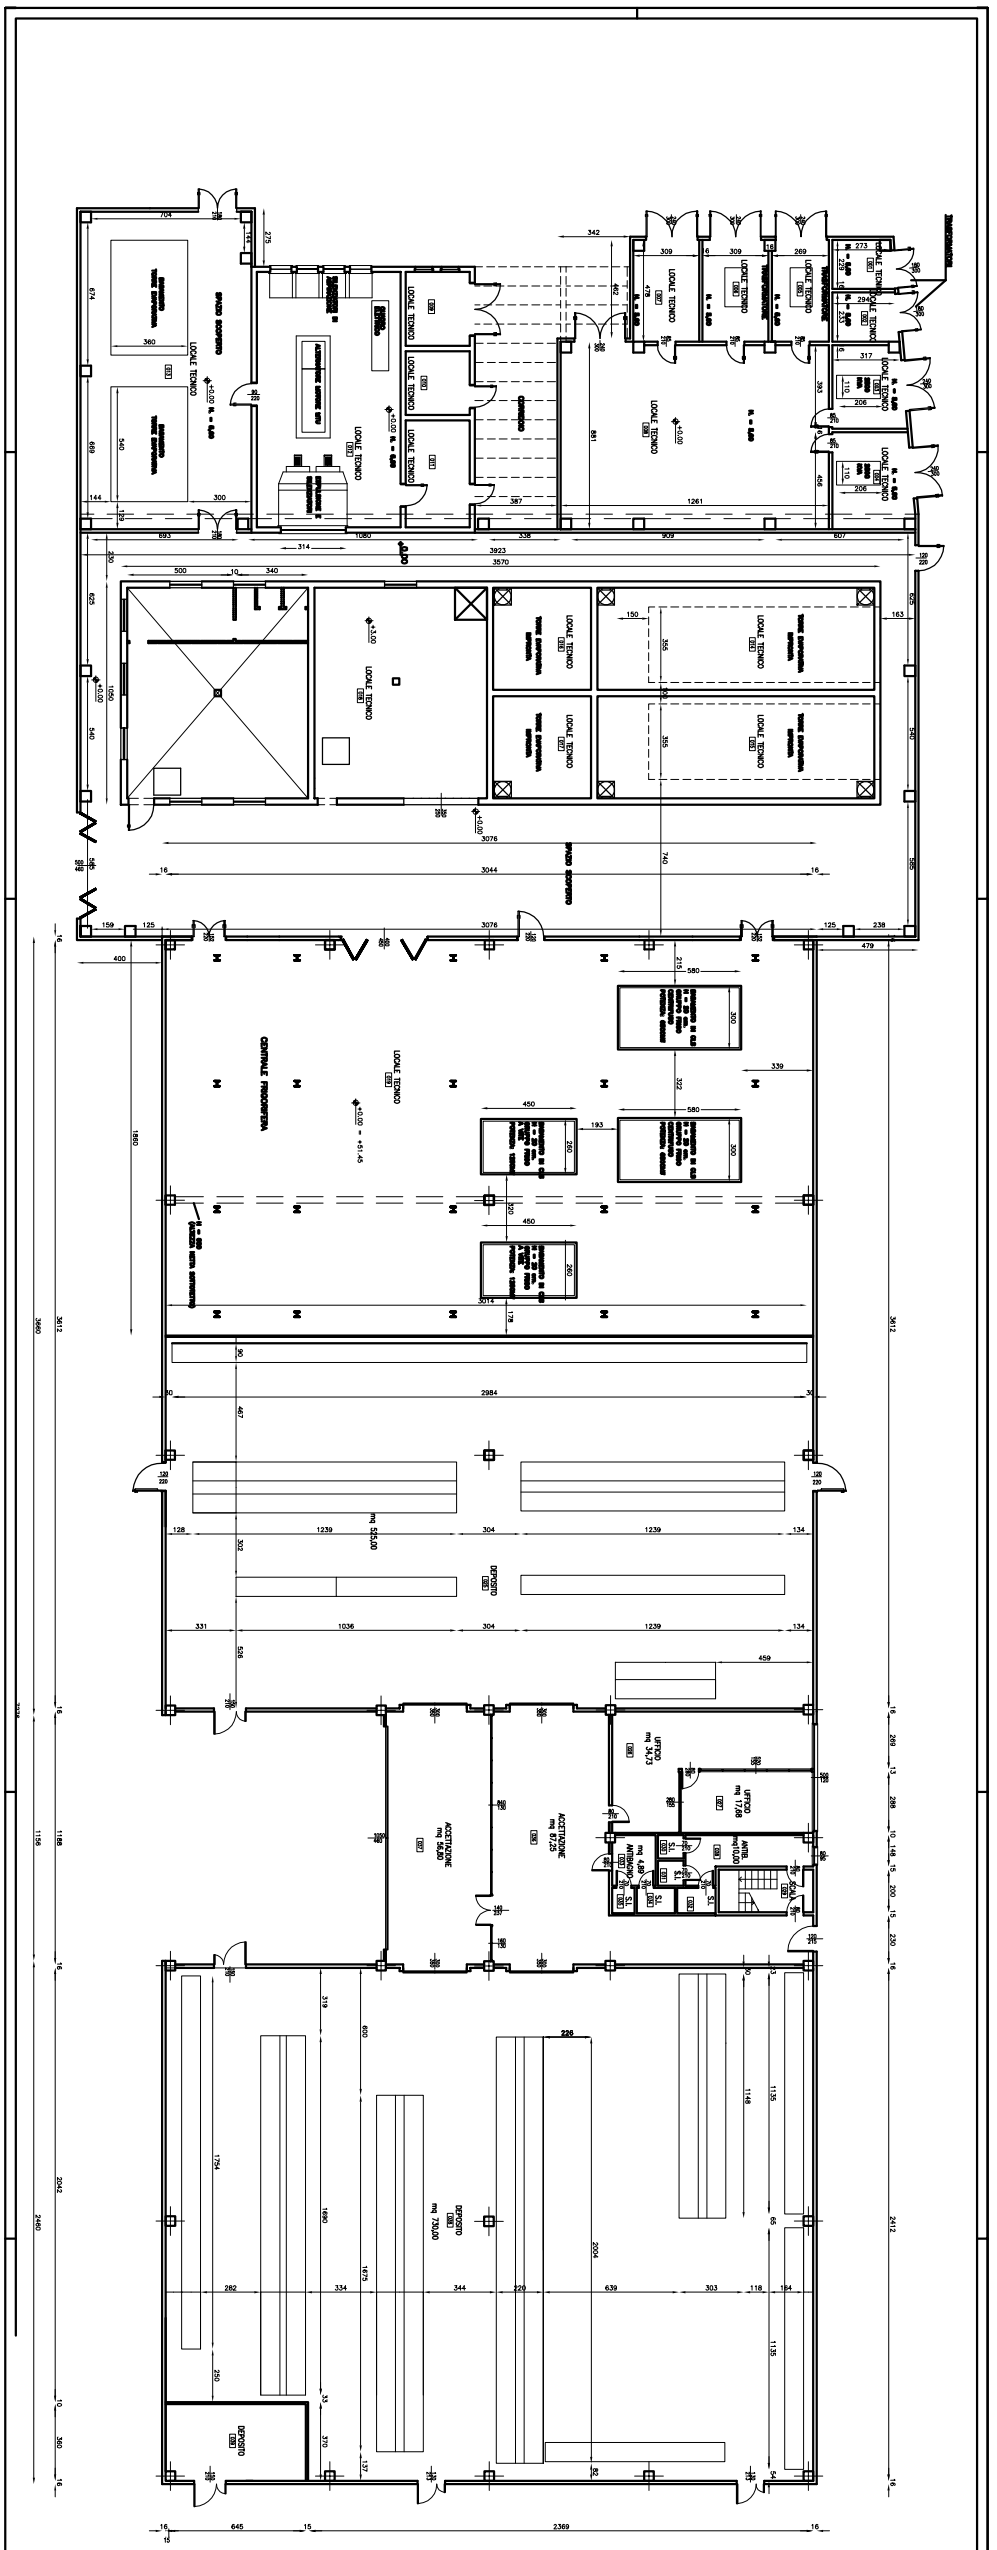

SERVIZIO SANITARIO REGIONALE
EMILIA-ROMAGNA
Azienda Ospedaliero-Universitaria di Parma

SERVIZIO ATTIVITÀ TECNICHE E LOGISTICHE
Via Gramsci, 14 - 43126 PARMA
tel 0521/703480 - 703481 (centralino)
e-mail direttore: segreteria.direttore@ao.pr.it

PADIGLIONE MAGAZZINO ECONOMALE - PIANO TERRA

1. Direttore Generale
dott. Massimo Fabi

2. Direzione Sanitaria
dott. Antonio Brambilla

3. Direttore del Servizio Attività Tecniche
Ing. Romolo Maria Severino

gruppo di lavoro SATL

data dicembre 2016

scala 1:100

protocollo/fascicolo 050.002

scala di plot 1:10

data
controllato

data
controllato

data
controllato

data
controllato

oggetto dell'elaborato
PADIGLIONE MAGAZZINO ECONOMALE - PIANO TERRA
ARCHITETTONICO
DESTINAZIONI D'USO
PIANTA

imprese

progettazione

elaborato n. DS| A|0|0|2

progetto/obiettivo n. -

gara n. -

direzione lavori n.

validazione

revisione 1
revisione 2
revisione 3
revisione 4

I grandi edifici ad alta intensità, impiegano i tool ed utilizzo i vari stati di uso e destinazione, identificati nella DS, da cui deriva la pianta