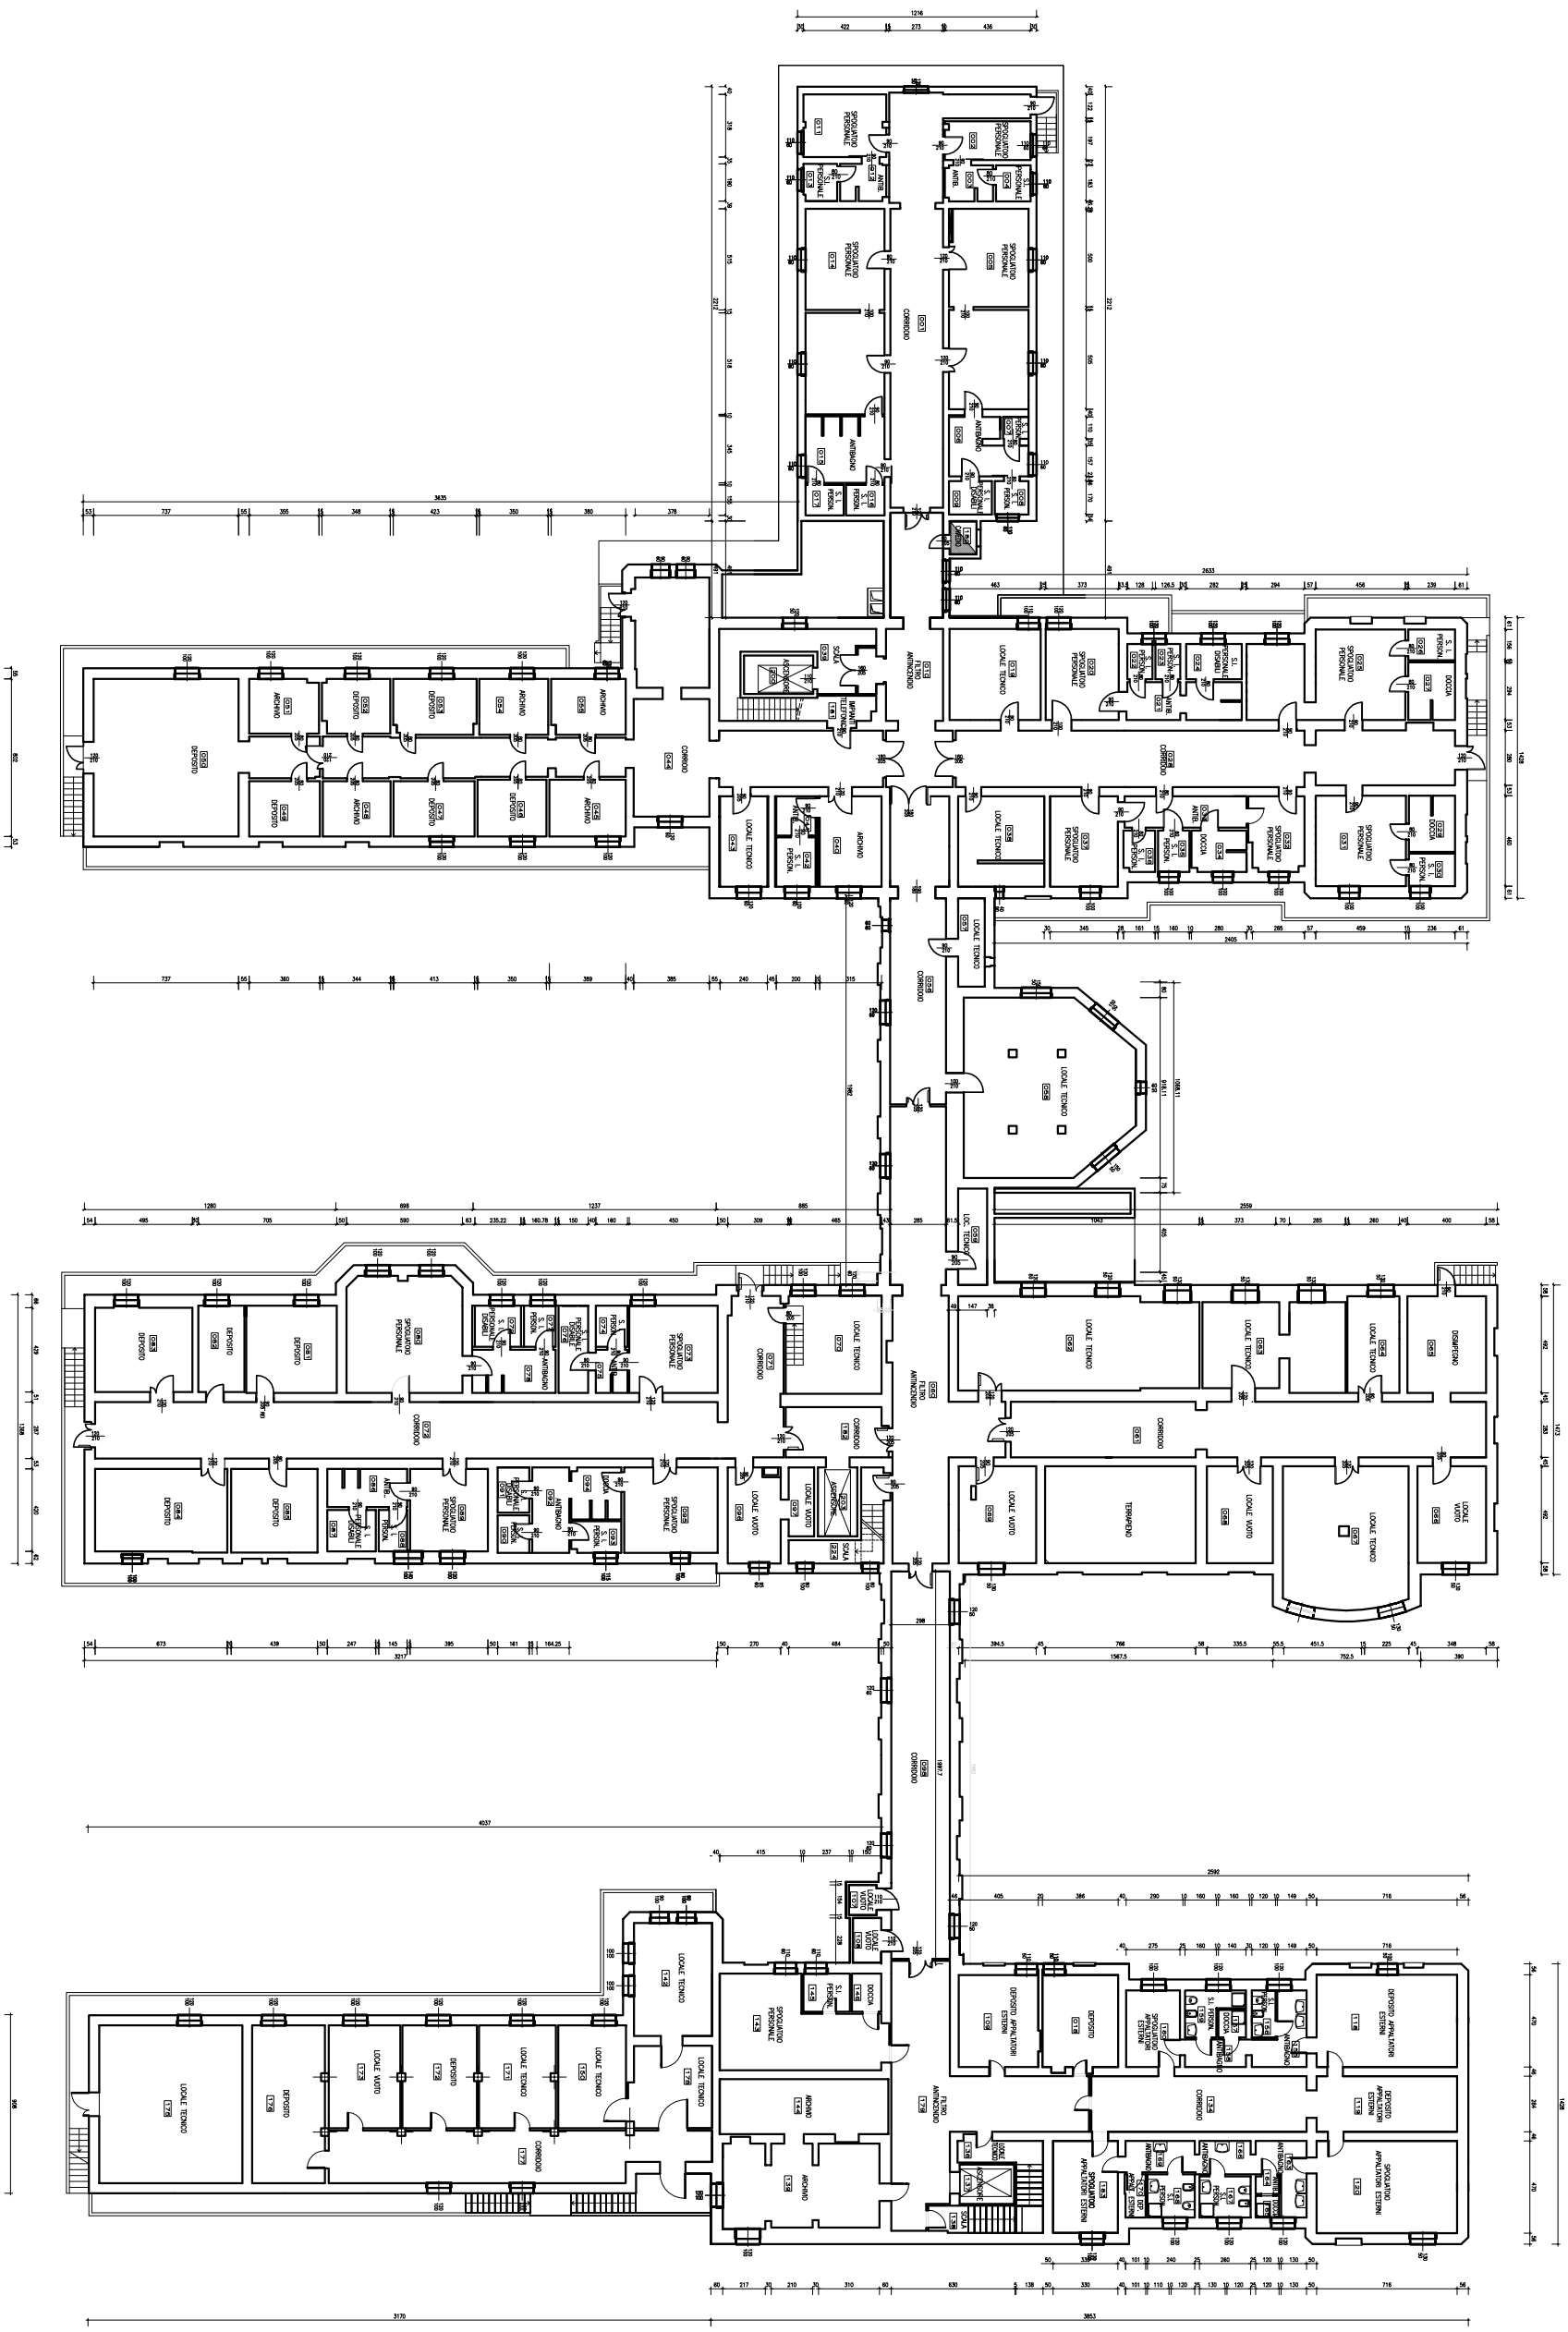

SERVIZIO SANITARIO REGIONALE
EMILIA-ROMAGNA
Azienda Ospedaliero-Universitaria di Parma

PADIGLIONE BARBIERI
PIANO SEMINTERRATO

oggetto dell'elaborato
PADIGLIONE BARBIERI

ARCHITETTONICO
DESTINAZIONE D'USO
PIANO SEMINTERRATO

impresa

progettazione

elaborato n. DS A 0 1 0 1

progetto/stralcio n. | scala n. - | direzione lavori n.

validazione
rev/data 1 . . . . .
rev/data 2 . . . . .
rev/data 3 . . . . .
rev/data 4 . . . . .

Il Direttore Generale
dott. Massimo Fogli

Il Direttore Sanitario
dott. Alberto Ballestrino

L'Direttore del Servizio Attività Tecniche
Ing. Renato Maria Sanfelici

gruppo di lavoro

scala 1:100 | data dicembre 2016

progetto/stralcio/livello 019.001 | scala di plot 1:10

contraddittorio, ...
data . . . . .
contraddittorio, ...
data . . . . .
contraddittorio, ...
data . . . . .
contraddittorio, ...

I quadri elaborati non sono validi se privi di firma e data. Le quote devono essere rispettate e non desunte a mezzo scala. Il titolare dei diritti si riserva ogni diritto sul presente elaborato a norma di legge.