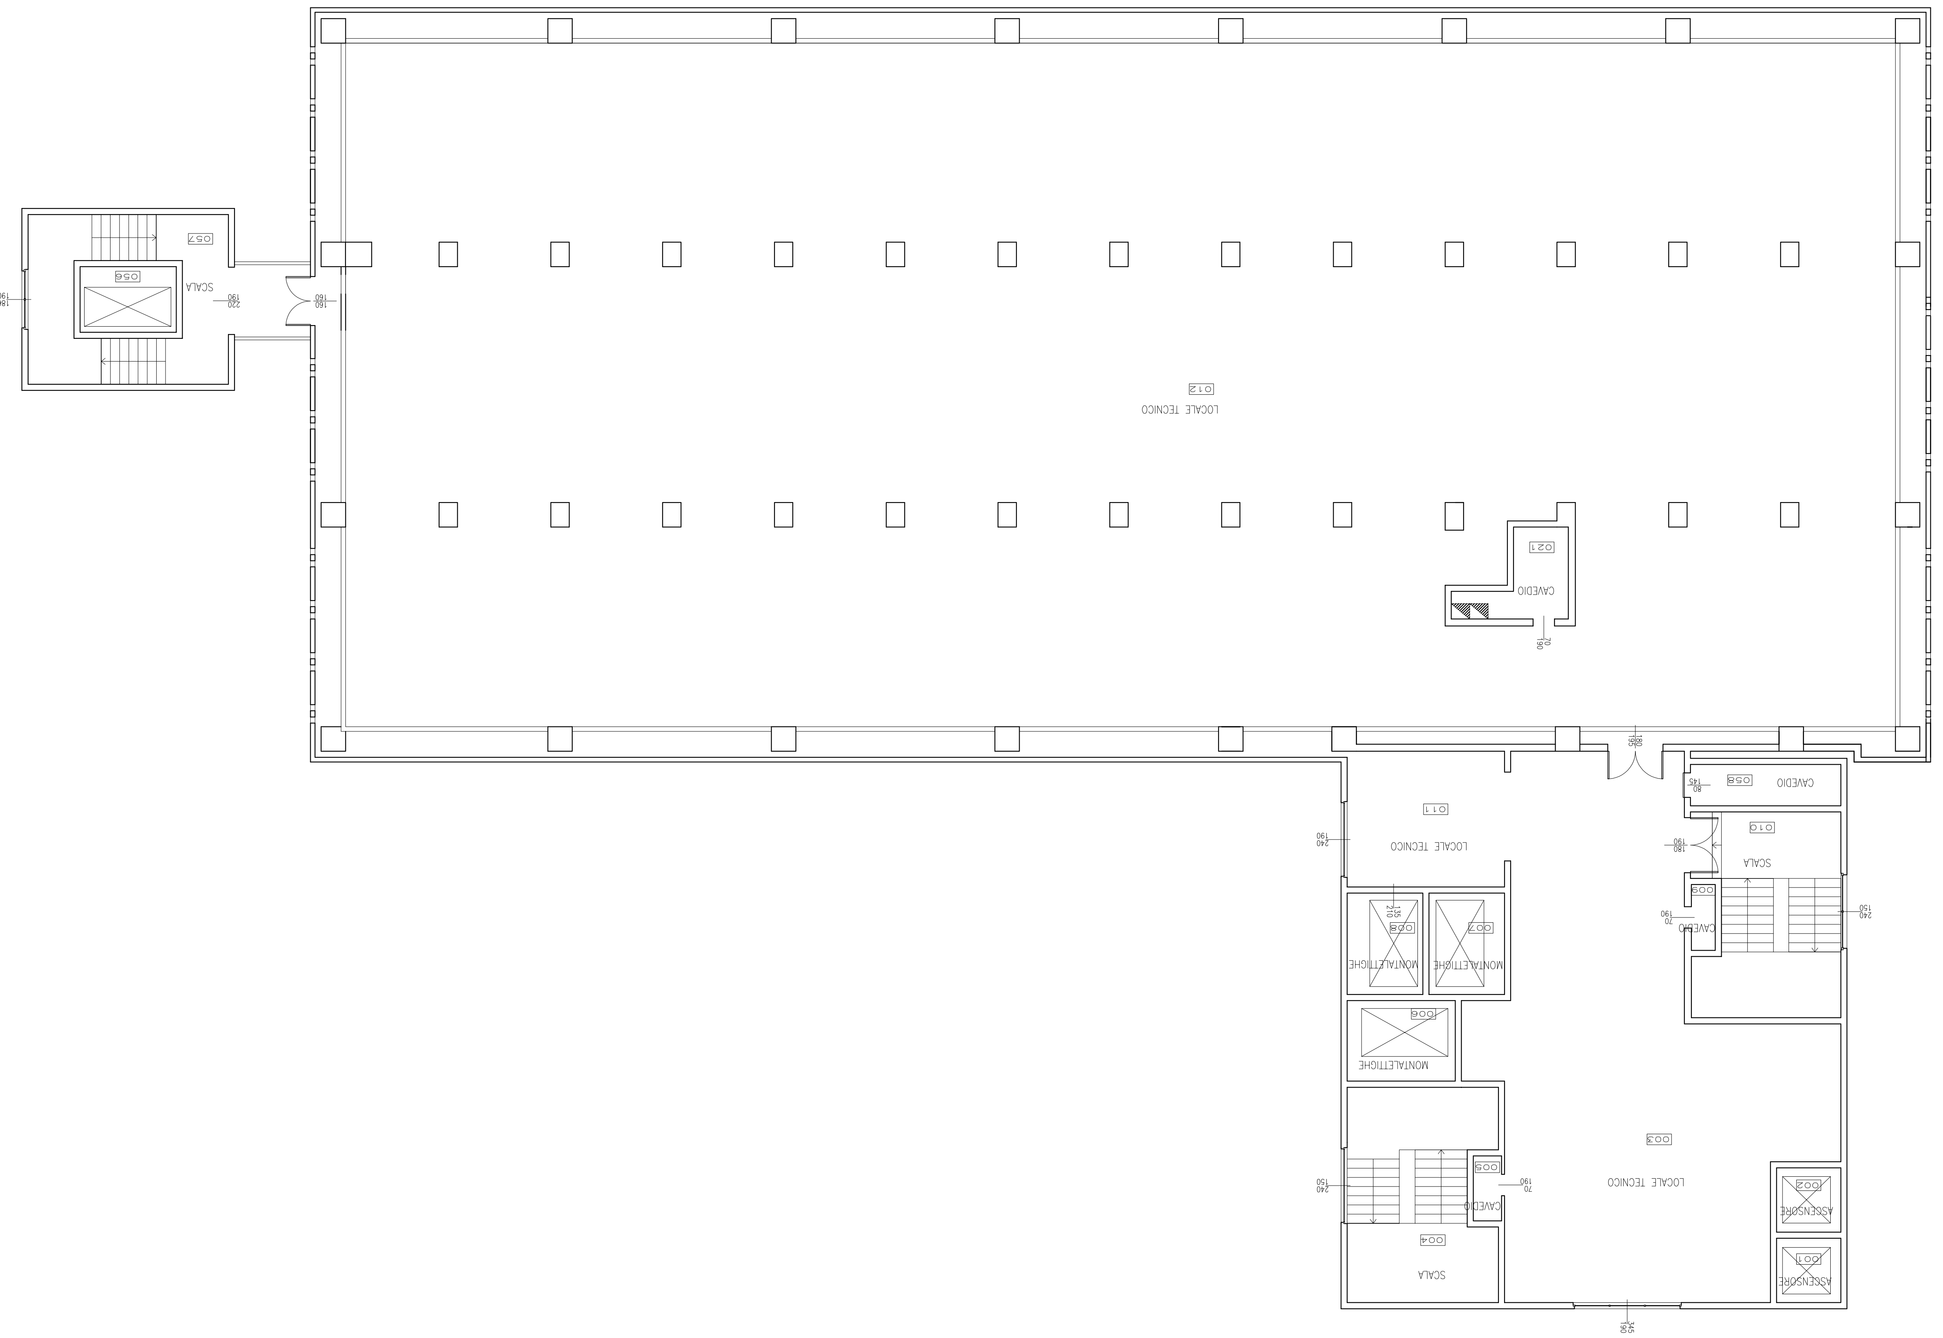

SERVIZIO SANITARIO REGIONALE
EMILIA-ROMAGNA
Azienda Ospedaliero-Universitaria di Parma

SERVIZIO ATTIVITA' TECNICHE E LOGISTICHE
Viale Antonio Gramsci 14 - 43126 Parma
tel. 0521/703400 - fax 0521/703409
e-mail servizio.segreteria.sitl@ao.pr.it

PADIGLIONE ORTOPEDIA - INTERPIANO TECNICO

il Direttore Generale
dott. Massimo Fabi

il Direttore Sanitario
dott. Antonio Ballestrino

il Direttore del Servizio Attività Tecniche e Logistiche
ing. Renato Maria Saviano

DESTINAZIONI D'USO

oggetto dell'elaborato
PADIGLIONE ORTOPEDIA
ARCHITETTONICO
INTERPIANO TECNICO

impresa	progettazione

gruppo di lavoro SATL

elaborato n.					
DS		A	0	4	0	4

scala	data
1:100	2016

progetto/strutt. n.	gara n.	drazione lavori n.
-	-	-

pratica/fascicolo	codice di plot
040/004	1:10

\\da-SATL\lavori2\21_Ausiliari_Impiantistici_2012_xLabs\10_CAD\02_ORTOPEDIA\00_Preliminare_TIC_A3.dwg

revisione 1	.	data	.	controllato
revisione 2	.	data	.	controllato
revisione 3	.	data	.	controllato
revisione 4	.	data	.	controllato

volo&progetto

il presente elaborato non può essere riprodotto, consegnato o fatto ad utilizzato a scopi diversi da quello e destinazione senza l'autorizzazione scritta del SATL che ne detiene la proprietà