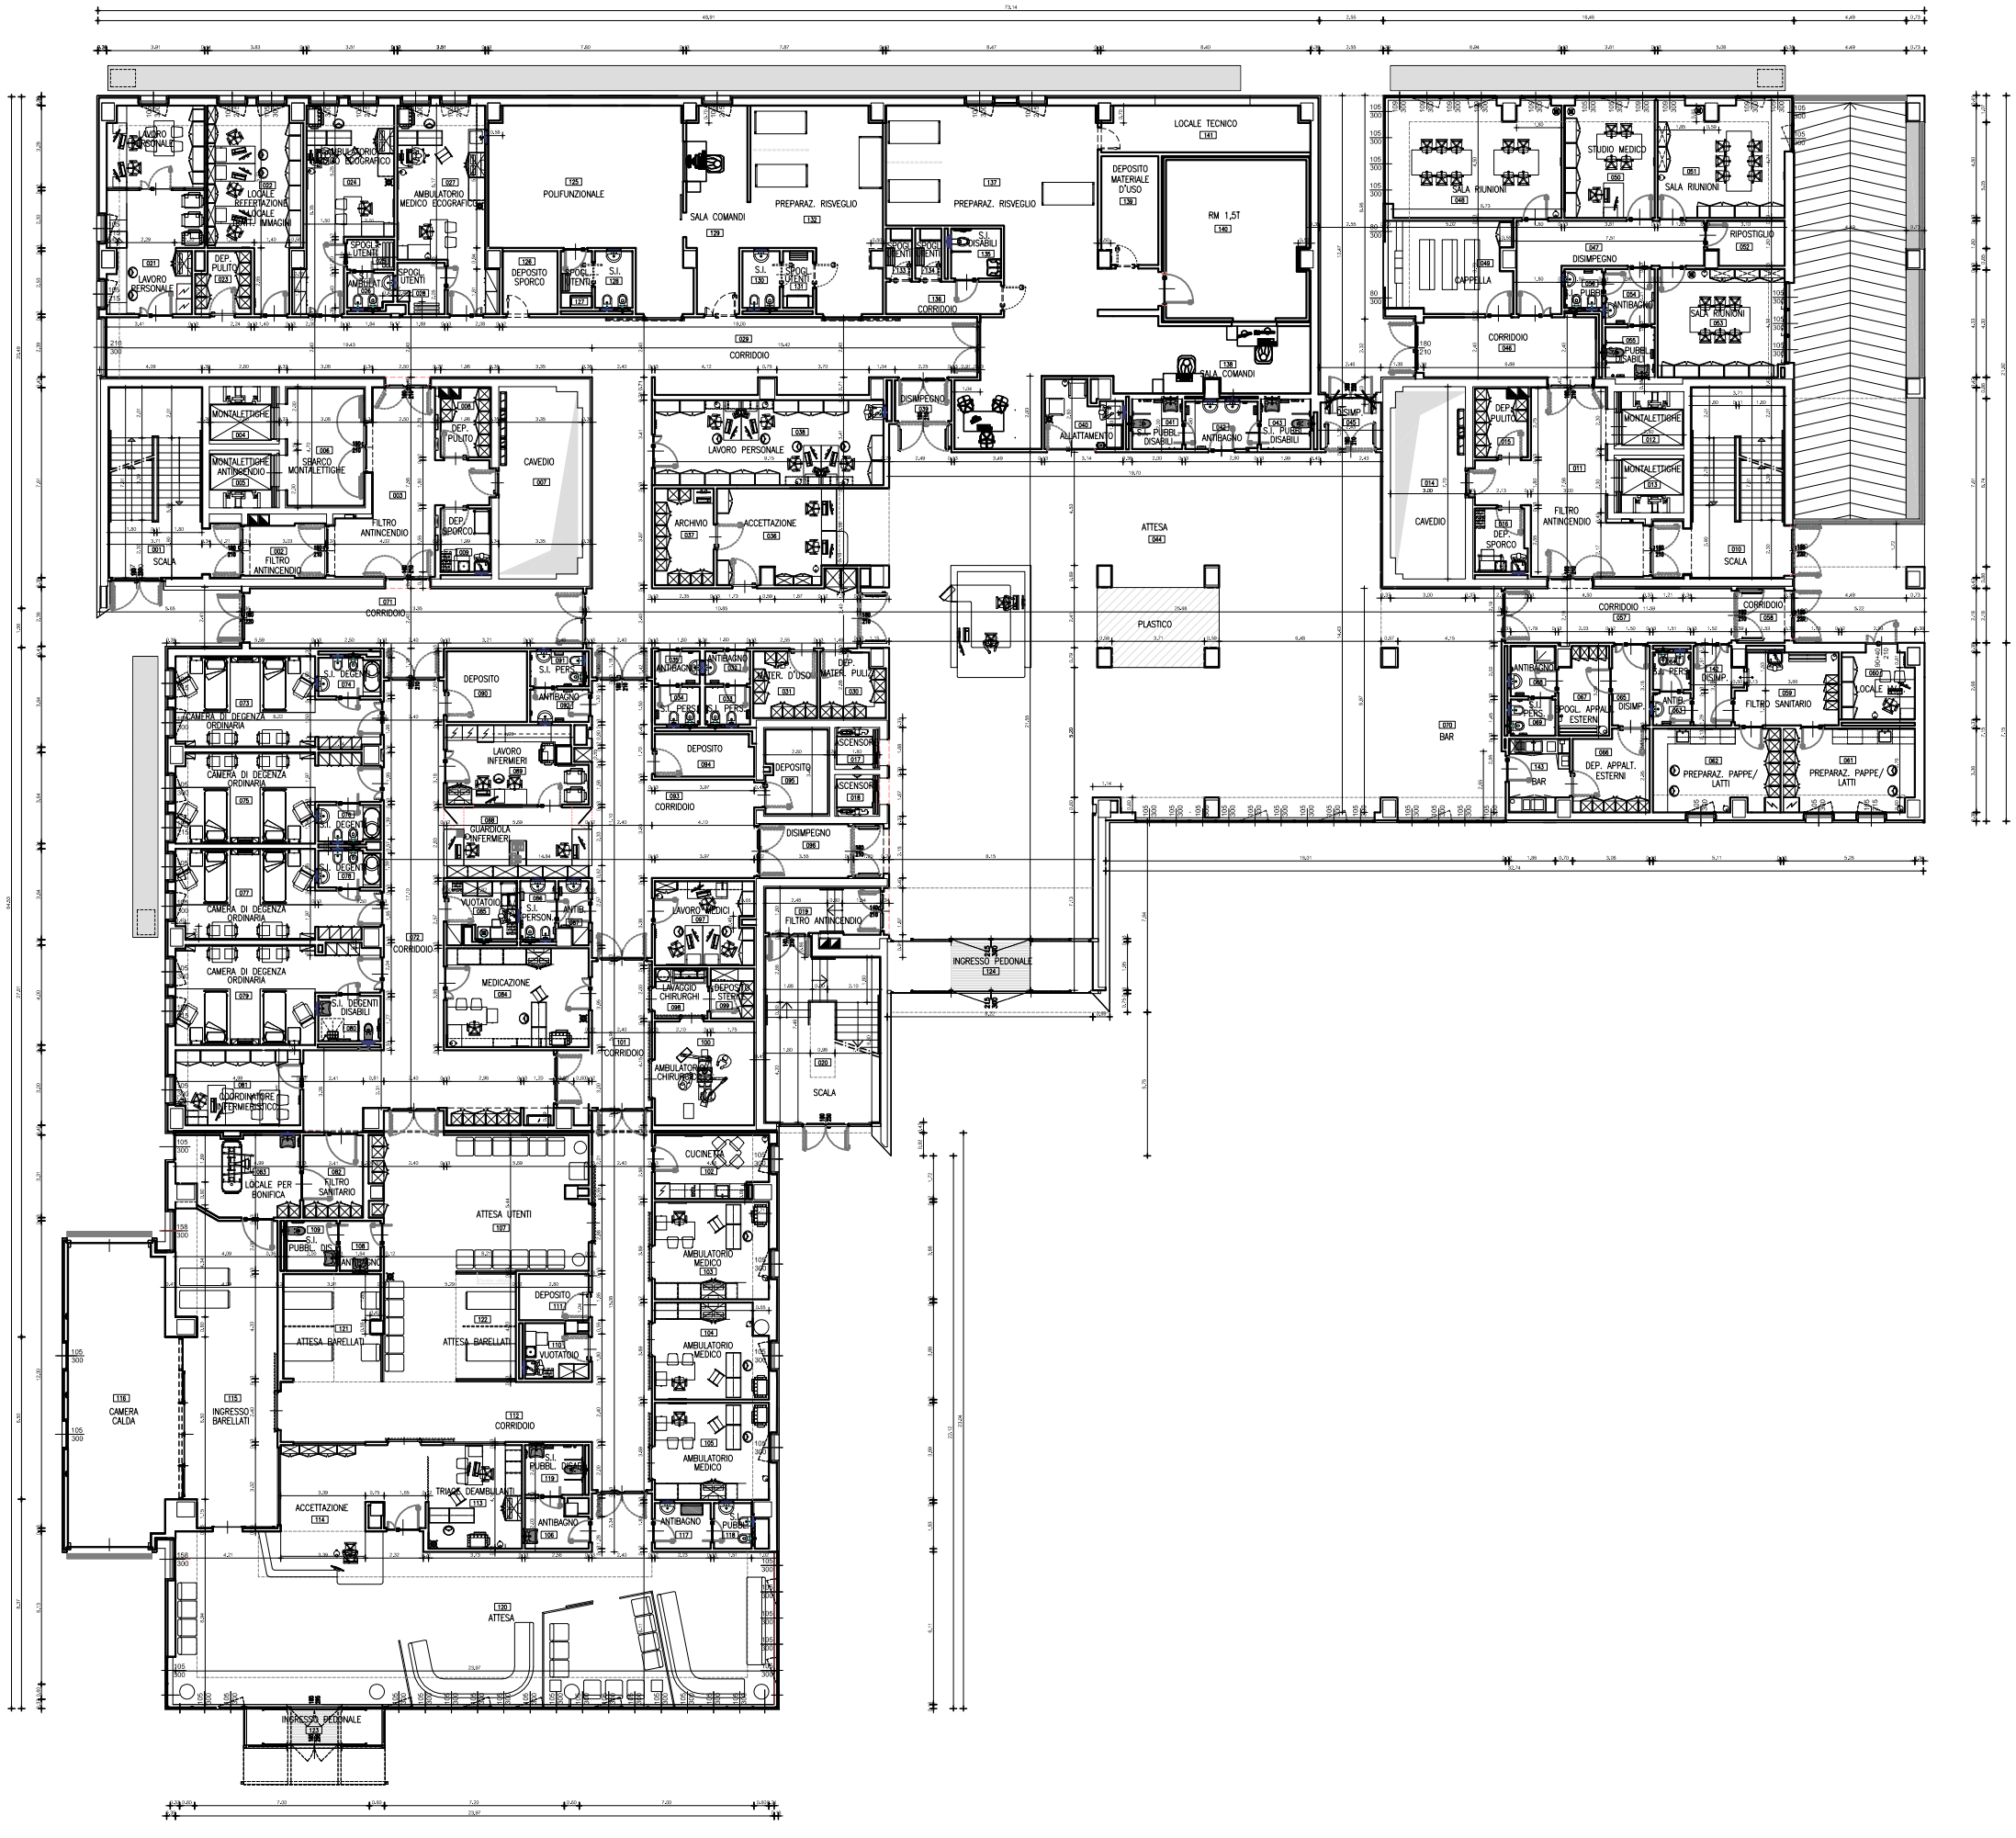

SERVIZIO SANITARIO REGIONALE
EMILIA-ROMAGNA
Azienda Ospedaliero-Universitaria di Parma

SERVIZIO ATTIVITA' TECNICHE E LOGISTICHE
Viale Antonio Gramsci, 14 - 43126 Parma
tel. 0521/703400 - fax 0521/703409
pec. aal.parma.segreteria@sanita.pr.it

OSPEDALE DEI BAMBINI
PIANO TERRA

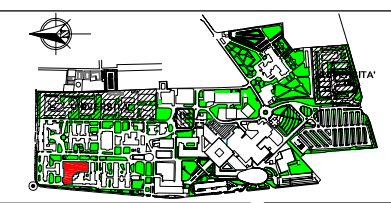

oggetto dell'elaborato
OSPEDALE DEI BAMBINI
ARCHITETTONICO
DESTINAZIONI D'SO
PIANTA PIANO TERRA

Il Direttore Generale
dott. Massimo Fabi

Il Direttore Sanitario
dott. Antonio Ballestrino

Il Direttore del Servizio Attività Tecniche
ing. Renato Maria Saviano

impresa	progettazione	gruppo di lavoro SATL
-		

elaborato n.		scala	data
DS A 0 2 0 2		1:100	dicembre 2016
progetto/attività n.	gara n.	direzione lavori n.	padiglione/livello	scala di plot
-	-	-	013.002	1:0,1

\\ASLSATL\tecnici\201_Archit\As_Real\AOPR_2012_scala100_A3\013_OSPEDALE DEI BAMBINI\002_PT_100_A3.dwg

validazione	revisione 1	data	controllato
	revisione 2	data	controllato
	revisione 3	data	controllato
	revisione 4	data	controllato

Il presente elaborato non può essere riprodotto, consegnato a terzi od utilizzato a scopi diversi da quello di destinazione senza l'autorizzazione scritta dal SATL che ne detiene la proprietà