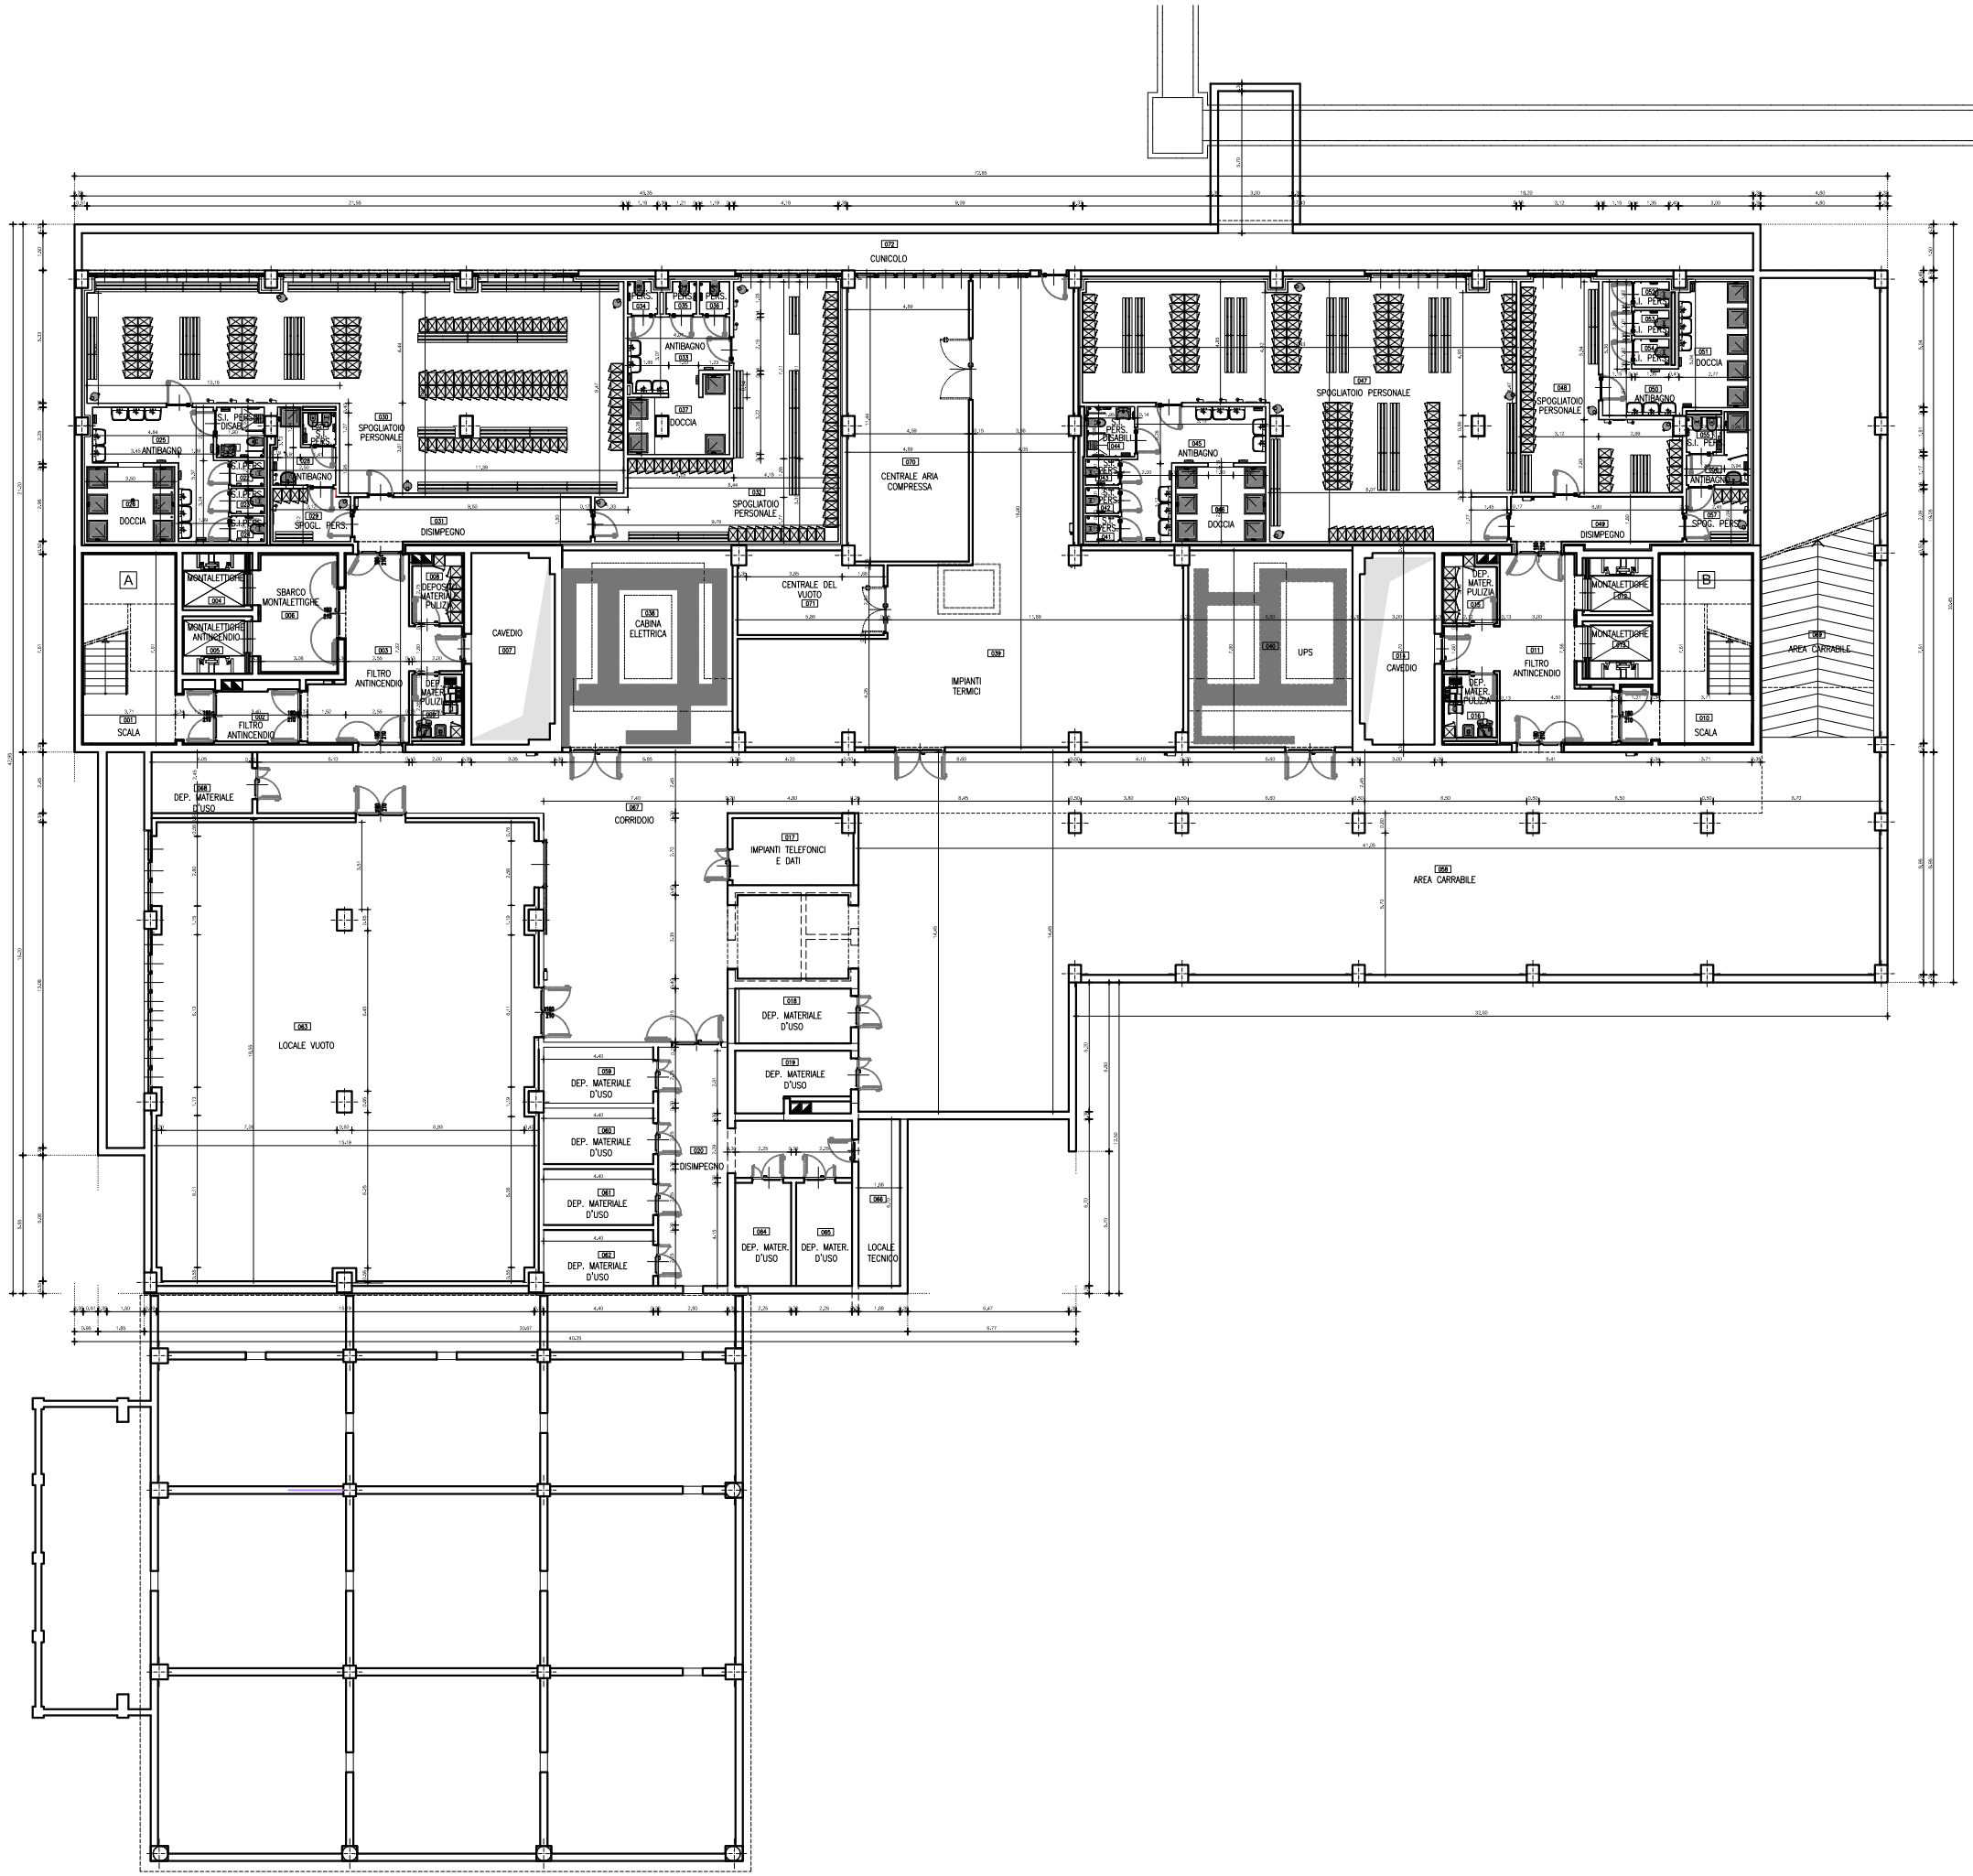

SERVIZIO SANITARIO REGIONALE
EMILIA-ROMAGNA
Azienda Ospedaliero-Universitaria di Parma

SERVIZIO ATTIVITA' TECNICHE E LOGISTICHE
Viale Antonio Gramsci, 14 • 43126 Parma
tel. 0521/703400 - fax 0521/703439
e-mail (per dato segretario): sat@ao.pr.it

OSPEDALE DEI BAMBINI
PIANO INTERRATO

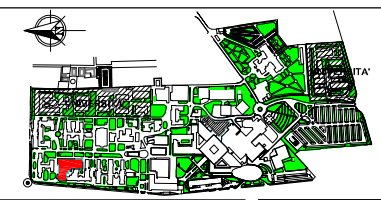

oggetto dell'elaborato
OSPEDALE DEI BAMBINI

ARCHITETTONICO
DESTINAZIONE D'USO
PIANTA PIANO INTERRATO

Il Direttore Generale	dott. Massimo Fabi
Il Direttore Sanitario	dott. Antonio Balestrino
Il Direttore del Servizio Attività Tecniche	ing. Renato Maria Saviano

impresa	progettazione	gruppo di lavoro

elaborato n.	scala	data
DS A 0 1 0 1	1:100	dicembre 2016

progetto/attività n.	gara n.	direzione lavori n.	padiglione/livello	scala di plot
-	-	-	013.001	1:0,1

TASK-DATI\architect01_Archi\Mic_Repl\AOPR_2012_scala100_A3\013_OSPEDALE DEI BAMBINI\001_PL100_A3.dwg

validazione	revisione 1	revisione 2	revisione 3	revisione 4
	data	data	data	data
	controllato	controllato	controllato	controllato

Il presente elaborato non può essere riprodotto, consegnato a terzi od utilizzato a scopi diversi da quello di destinazione senza l'autorizzazione scritta del SAT, che ne detiene la proprietà