


SERVIZIO SANITARIO REGIONALE
EMILIA-ROMAGNA
Azienda Ospedaliero-Universitaria di Parma

SERVIZIO ATTIVITA' TECNICHE E LOGISTICHE
Viale Antonio Gramsci, 14 - 43126 Parma
tel. 0521/703400 - fax 0521/703439
e-mail Servizio: segreteria.satl@ao.pr.it

# PADIGLIONE ORTOPEDIA - PIANO INTERRATO

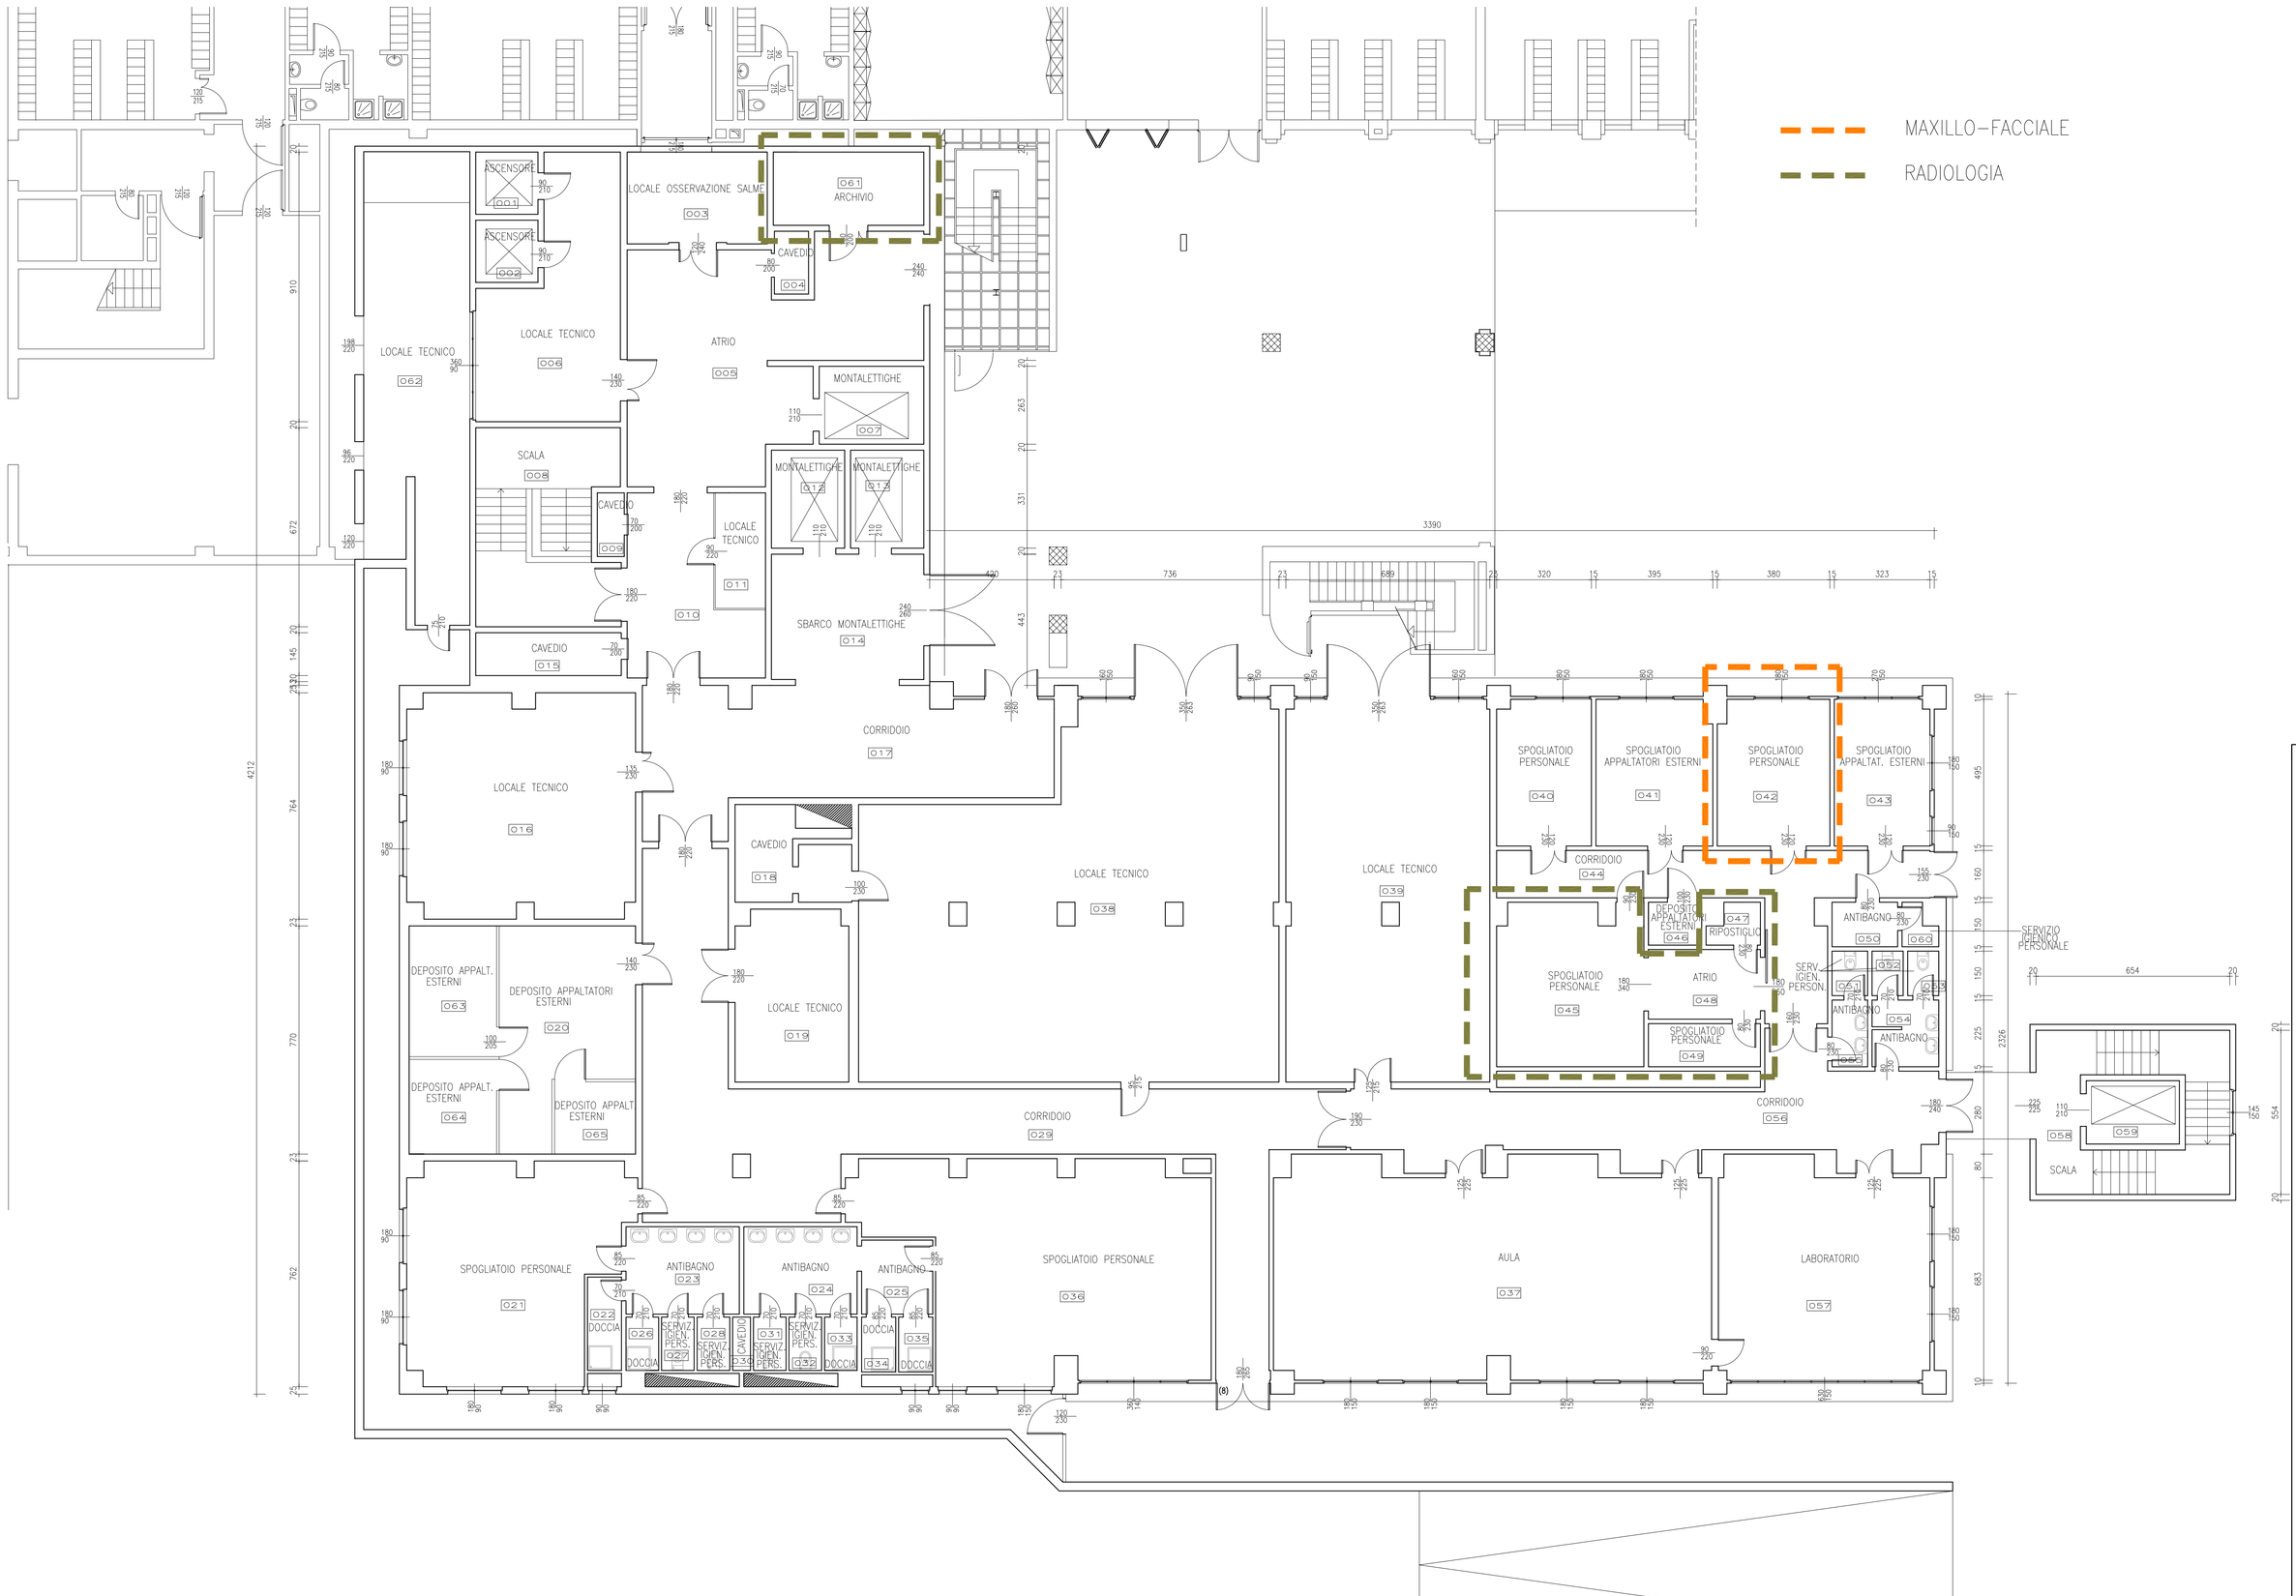


oggetto dell'elaborato
PADIGLIONE ORTOPEDIA
ARCHITETTONICO
PIANO INTERRATO

*DESTINAZIONI D'USO*

il Direttore Generale
dott. Massimo Fabi

il Direttore Sanitario
dott. Antonio Balestrino

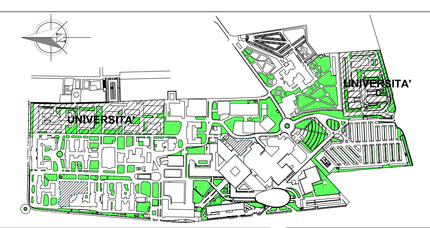il Direttore del Servizio Attività Tecniche
Ing. Renato Maria Saviano

| impresa | progettazione |
|---|---|
| | |

gruppo di lavoro SATL

| elaborato n. | | scala | data |
|---|---|---|---|
| DS A0101 | | 1:100 | 2016 |
| progetto/attività n. | gara n. | direzione lavori n. | padiglione/livello | scala di plot |
| - | - | - | 040/001 | 1:10 |

\\ASI-SATL\tecnico2\01_Archivio_disegni\AOPR_ 2012_scala100_A3\040_ORTOPEDIA\001_PL 100_A3.dwg

validazione

| | | | |
|---|---|---|---|
| revisione 1 | . | data . | controllato |
| revisione 2 | . | data . | controllato |
| revisione 3 | . | data . | controllato |
| revisione 4 | . | data . | controllato |

Il presente elaborato non può essere riprodotto, consegnato a terzi od utilizzato a scopi diversi da quello di destinazione senza l'autorizzazione scritta del SATL che ne detiene la proprietà