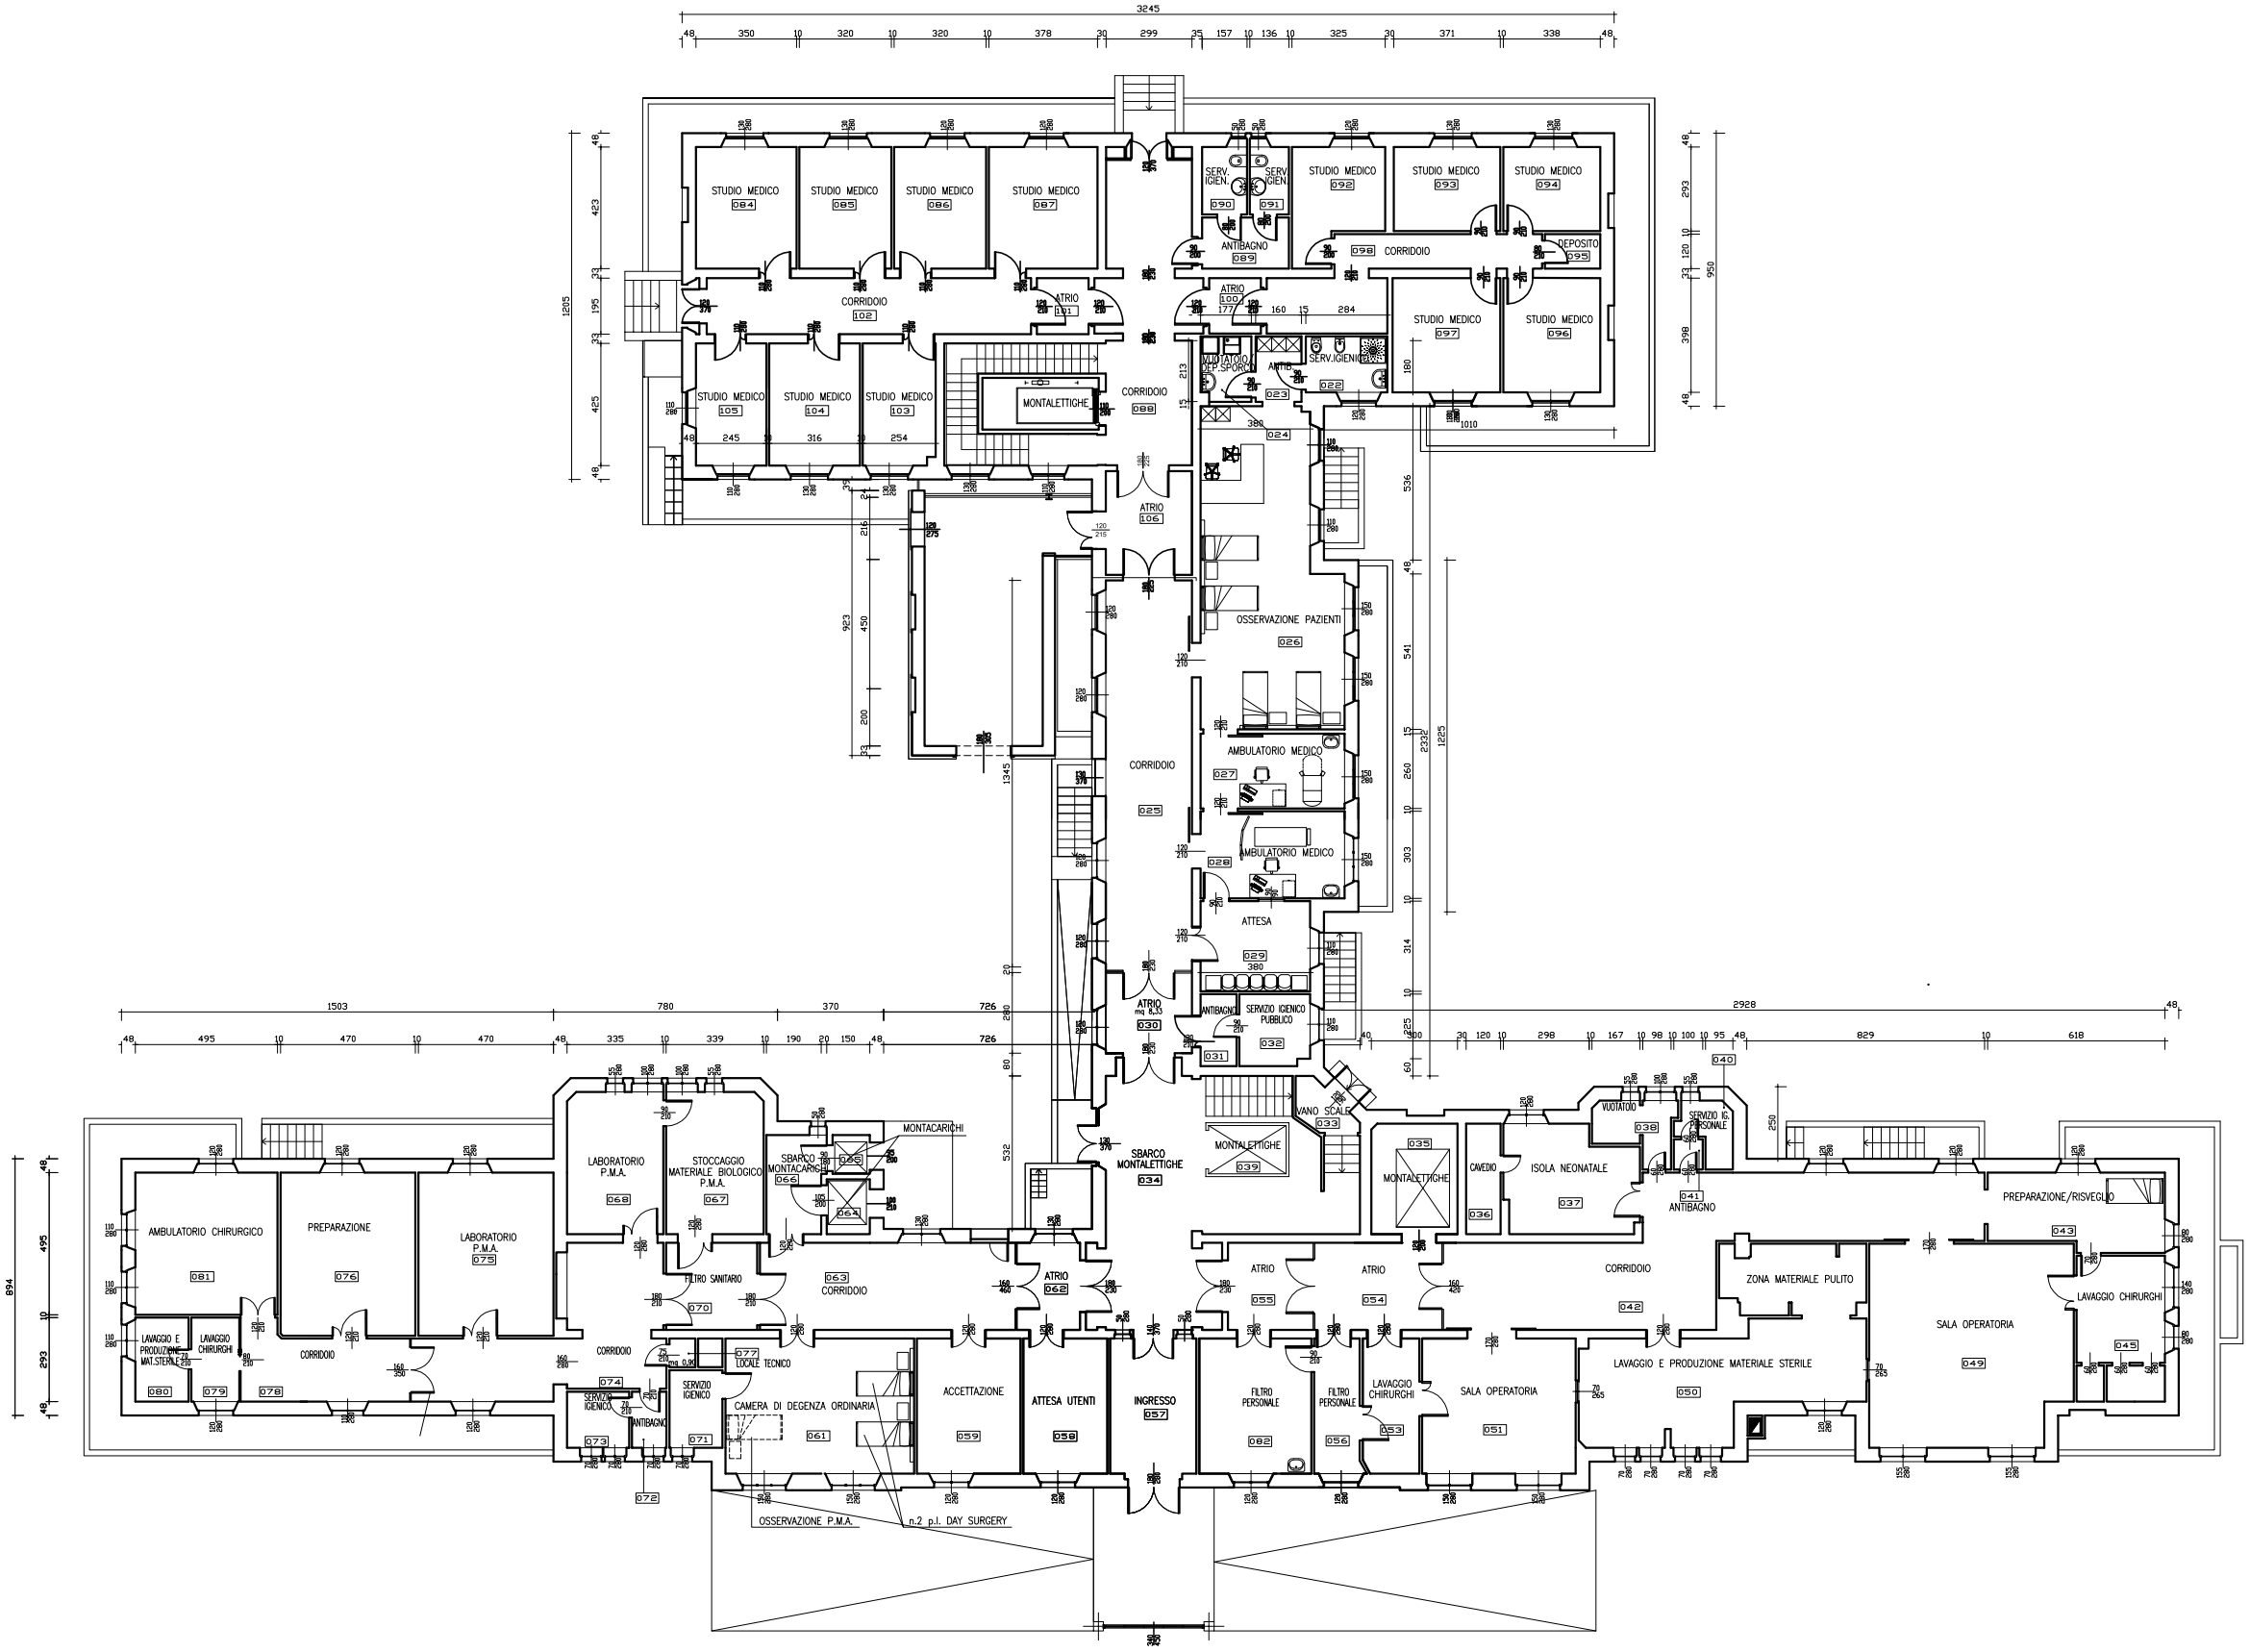

SERVIZIO SANITARIO REGIONALE
EMILIA-ROMAGNA
Azienda Ospedaliero-Universitaria di Parma

SERVIZIO ATTIVITA' TECNICHE E LOGISTICHE
Viale Antonio Gramsci, 14 - 43126 Parma
tel. 0521/703400 - fax 0521/703439
e-mail Servizio: segreteria.sotl@ao.pr.it

PADIGLIONE MATERNITA' - PIANO RIALZATO
U.O. OSTETRICIA E GINECOLOGIA

oggetto dell'elaborato
PADIGLIONE MATERNITA'
ARCHITETTONICO
DESTINAZIONI D'USO
PIANTA PIANO RIALZATO

Il Direttore Generale
Dott. Massimo Fabi

Il Direttore Sanitario
dott. Antonio Balestrino

Il Direttore del Servizio Attività Tecniche
Ing. Renato Maria Savlano

impresa	progettazione	gruppo di lavoro

elaborato n.		scala	data
DS A 0 2 0 2		1:100	dicembre 2016
progetto/attività n. -	gara n. -	direzione lavori n. -	padiglione/livello 004.002	scala di plot 1:0.1

\\Asl-sottilecnico2\01_Archivio_disegni\AOPR_2012_scala100_A3\004_MATERNITA'\002_PR_100_A3.dwg

validazione	revisione 1	data	controllato
	revisione 2	data	controllato
	revisione 3	data	controllato
	revisione 4	data	controllato

Il presente elaborato non può essere riprodotto, consegnato a terzi od utilizzato e scopi diversi da quello di destinazione senza l'autorizzazione scritta del SATL che ne detiene la proprietà