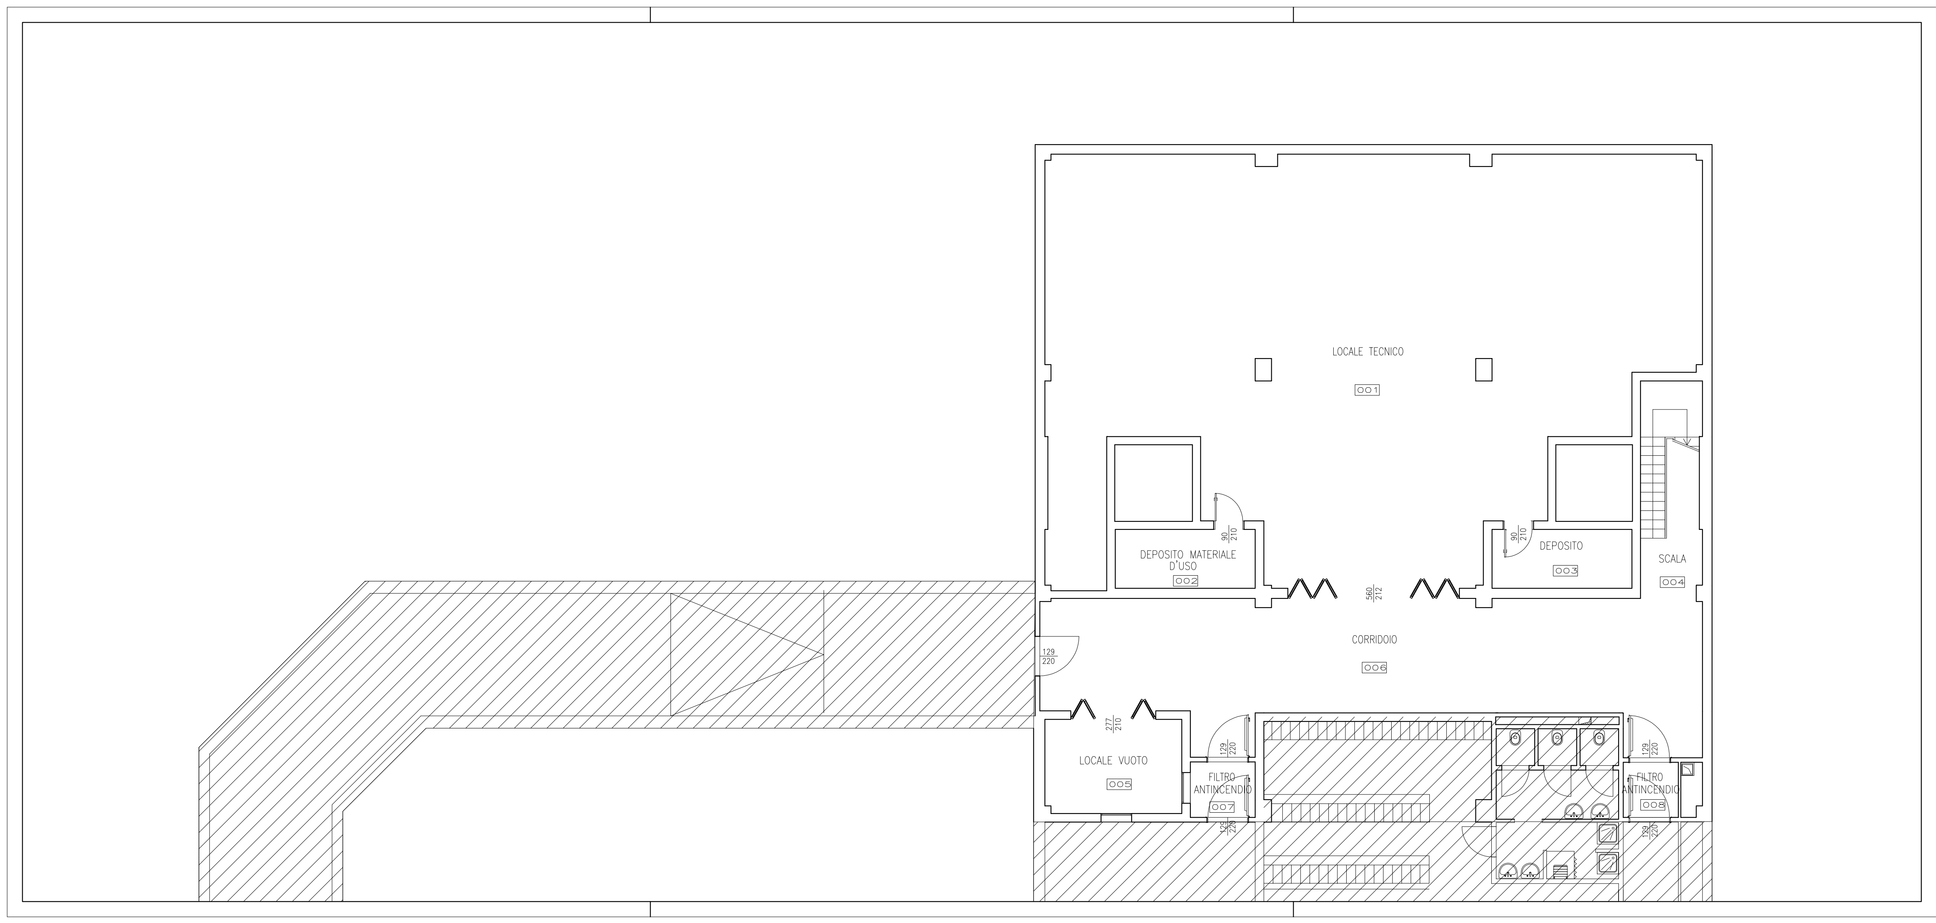

SERVIZIO SANITARIO REGIONALE
EMILIA-ROMAGNA
Azienda Ospedaliero-Universitaria di Parma

SERVIZIO ATTIVITA' TECNICHE E LOGISTICHE
Viale Antonio Gramsci, 14 - 43126 Parma
tel. 0521/703400 - fax 0521/703459
e-mail servizio: segreteria.sat@ao.pr.it

INGRESSO VIA VOLTURNO
PIANO INTERRATO

oggetto dell'elaborato
INGRESSO VIA VOLTURNO

ARCHITETTONICO
DESTINAZIONE D'USO
PIANO INTERRATO

Il Direttore Generale
dott. Massimo Fabi

Il Direttore Sanitario
dott. Antonio Balestrino

Il Direttore del Servizio Attività Tecniche
ing. Renato Maria Saviano

impresa

progettazione

gruppo di lavoro

elaborato n.	scala	data
DS A0101	1:100	2016

progetto/attività n.	gara n.	direzione lavori n.	padiglione/livello	scala di plot
-	-	-	083.001	10:1

\\ASI-SAT\Lavoro2\01_Archivio_disegni\ADPR_2012_scala100_A3\083_INGRESSO VIA VOLTURNO\001_PI_100_A3.dwg

validazione	revisione 1	data	controllato
	revisione 2	data	controllato
	revisione 3	data	controllato
	revisione 4	data	controllato

Il presente elaborato non può essere riprodotto, consegnato a terzi od utilizzato a scopi diversi da quello di destinazione senza l'autorizzazione scritta del SAT, che ne detiene la proprietà