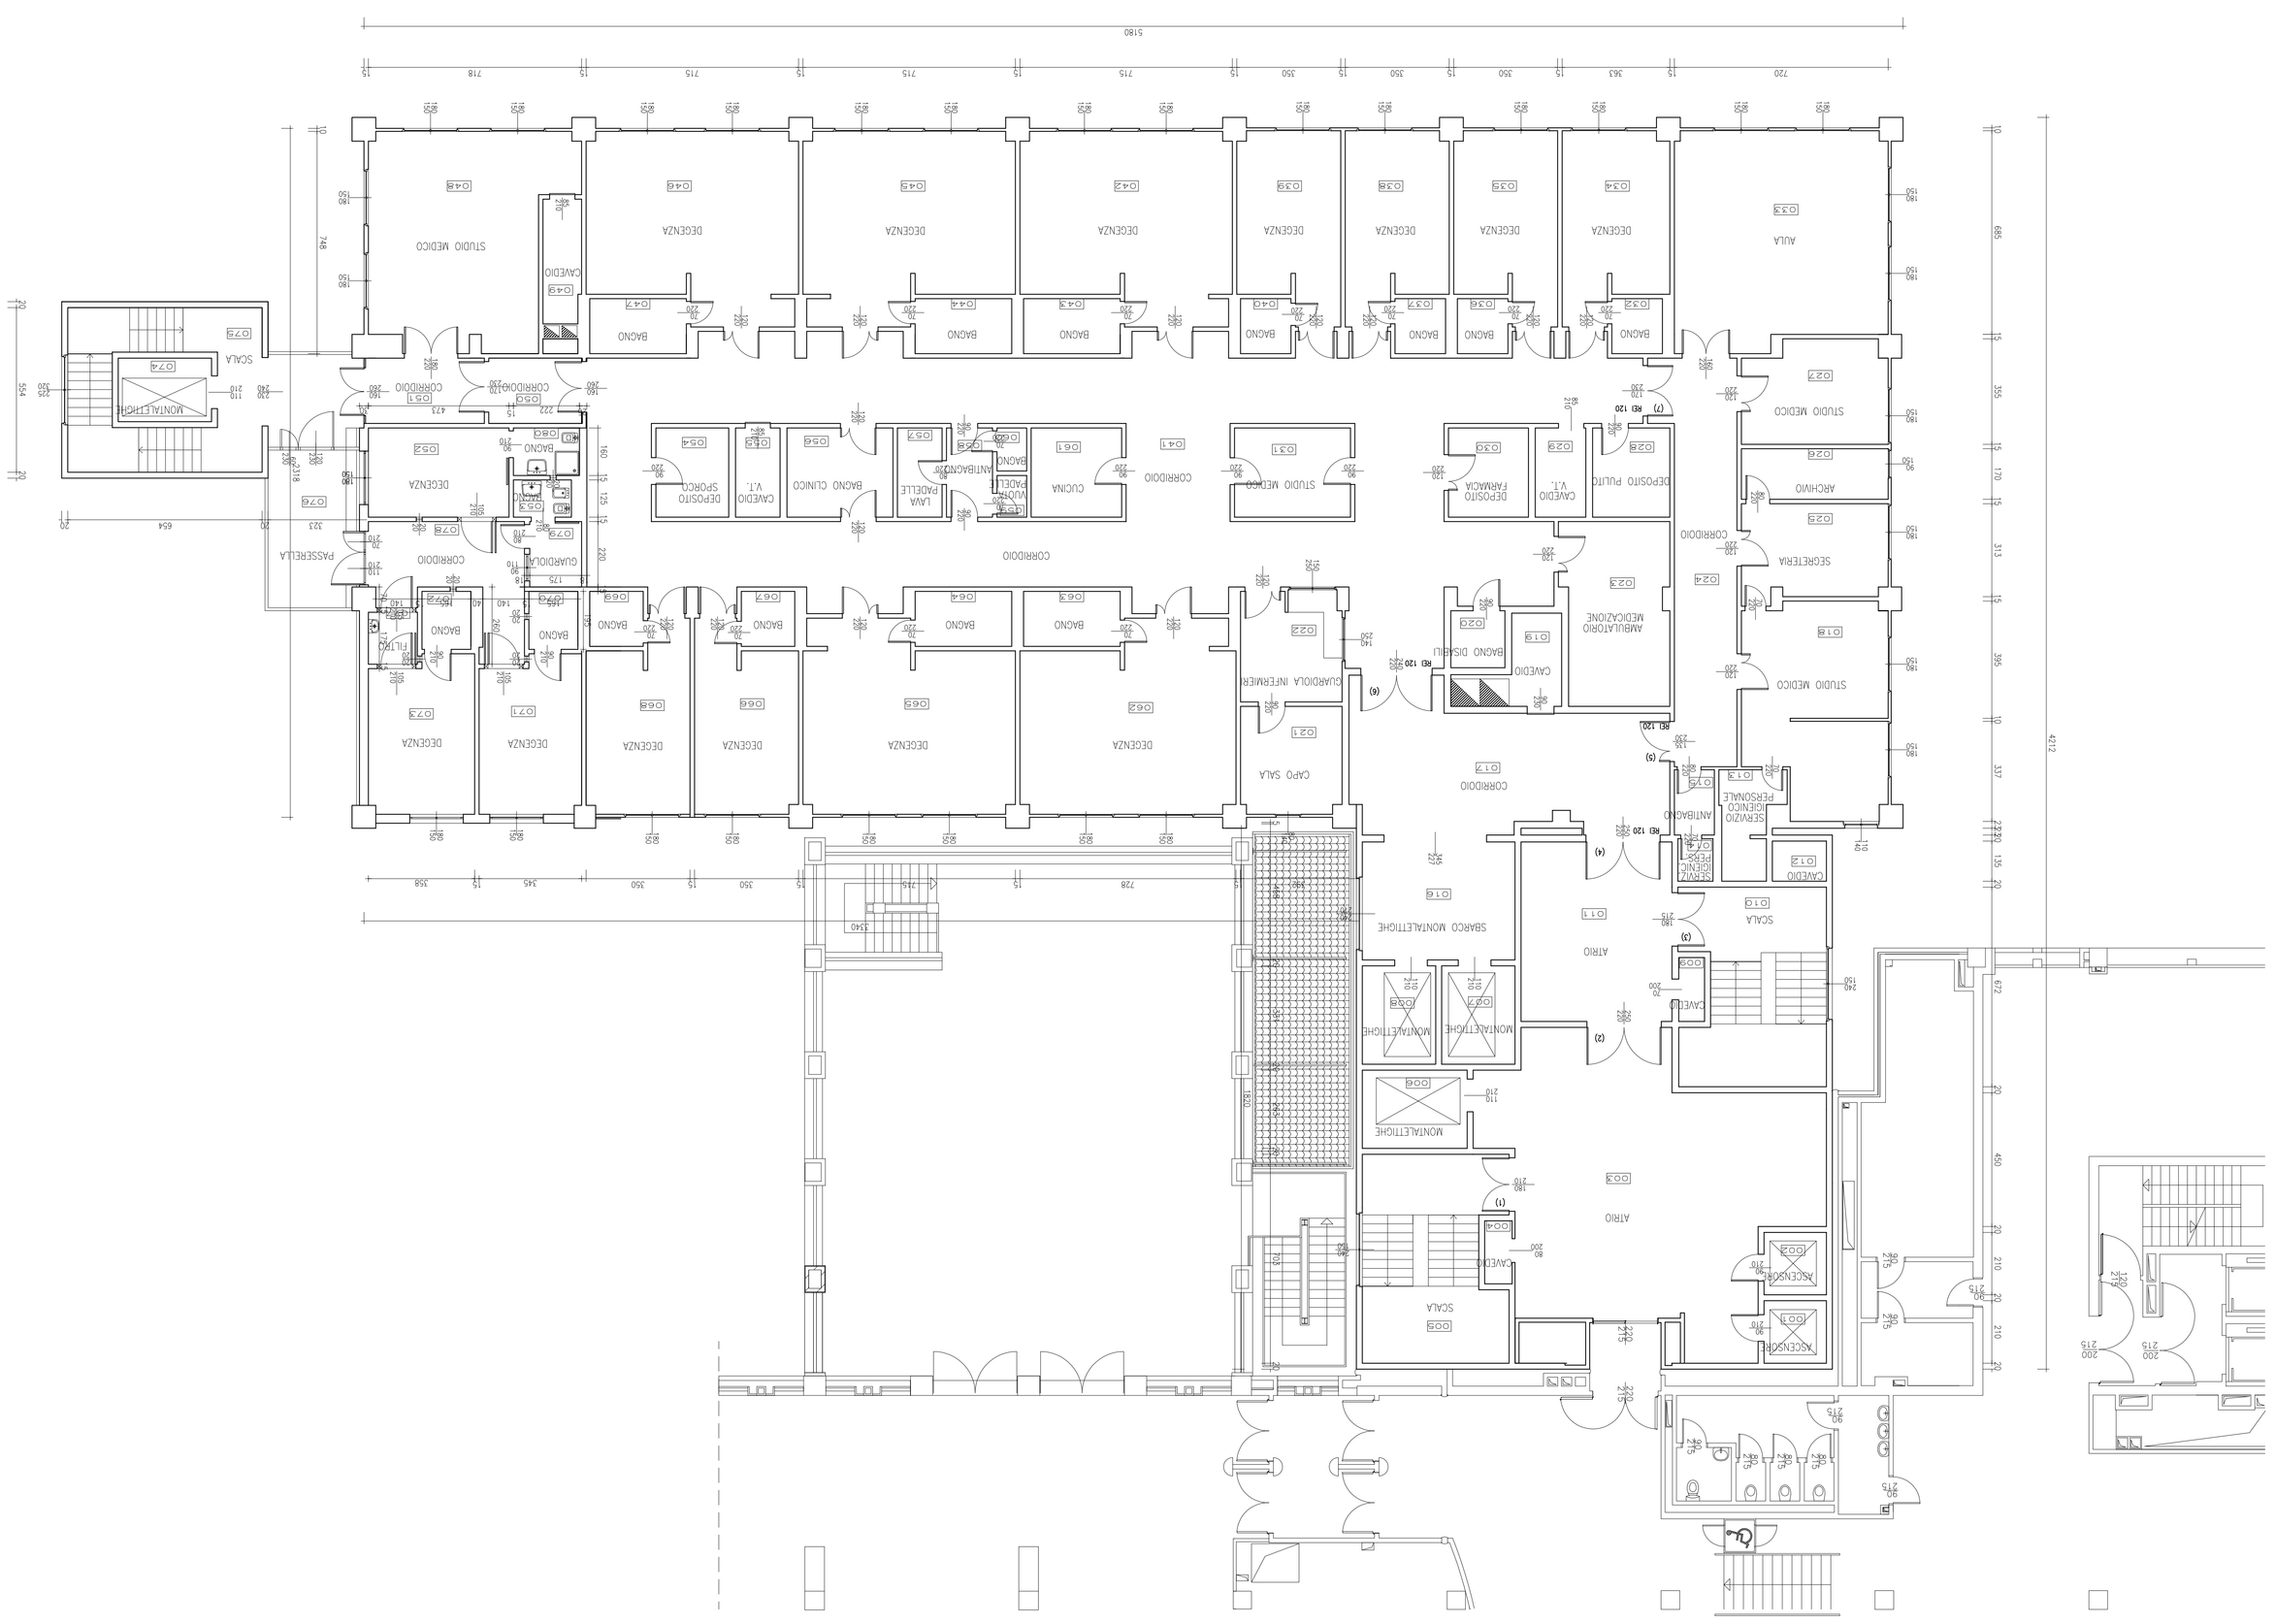

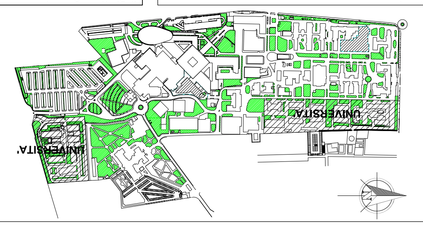

SERVIZIO SANITARIO REGIONALE
EMILIA-ROMAGNA
Azienda Ospedaliero-Universitaria di Parma

SERVIZIO ATTIVITÀ TECNICHE E LOGISTICHE
Viale Antonio Gramsci, 14 - 43126 Parma
tel. 0521/703400 - fax 0521/703409
e-mail tecnico.logistico@ao.pr.it

PADIGLIONE ORTOPEDIA - PIANO SECONDO

Il Direttore Generale dott. Massimo Fabi	
Il Direttore Sanitario dott. Antonio Ballestrino	
Il Direttore del Servizio Attività Tecniche ing. Romano Maria Salvano	
gruppo di lavoro SATL	

DESTINAZIONI D'USO

oggetto dell'elaborato
PADIGLIONE ORTOPEDIA
ARCHITETTONICO
PIANO SECONDO

progettazione	

elaborato n.	DS A 0 5 0 5
scala	1:100
data	2016

progetto/attività n.	-	grezione lavori n.	-
padiglione/livello	040/005	scala di plot	1:10

revisione 1	-	data	- controllato
revisione 2	-	data	- controllato
revisione 3	-	data	- controllato
revisione 4	-	data	- controllato

validazione

\\ASL\ATL\lavori\201_Arrivee_degenze\PM_2012_sub\n100_A3\DC_DISTRIBUZIONE\005_PZ_100_A3.dwg

Il presente elaborato non può essere riprodotto, consegnato a terzi né utilizzato a scopi diversi da quelli d dichiarazione senza autorizzazione scritta del SATL che ne detiene la proprietà