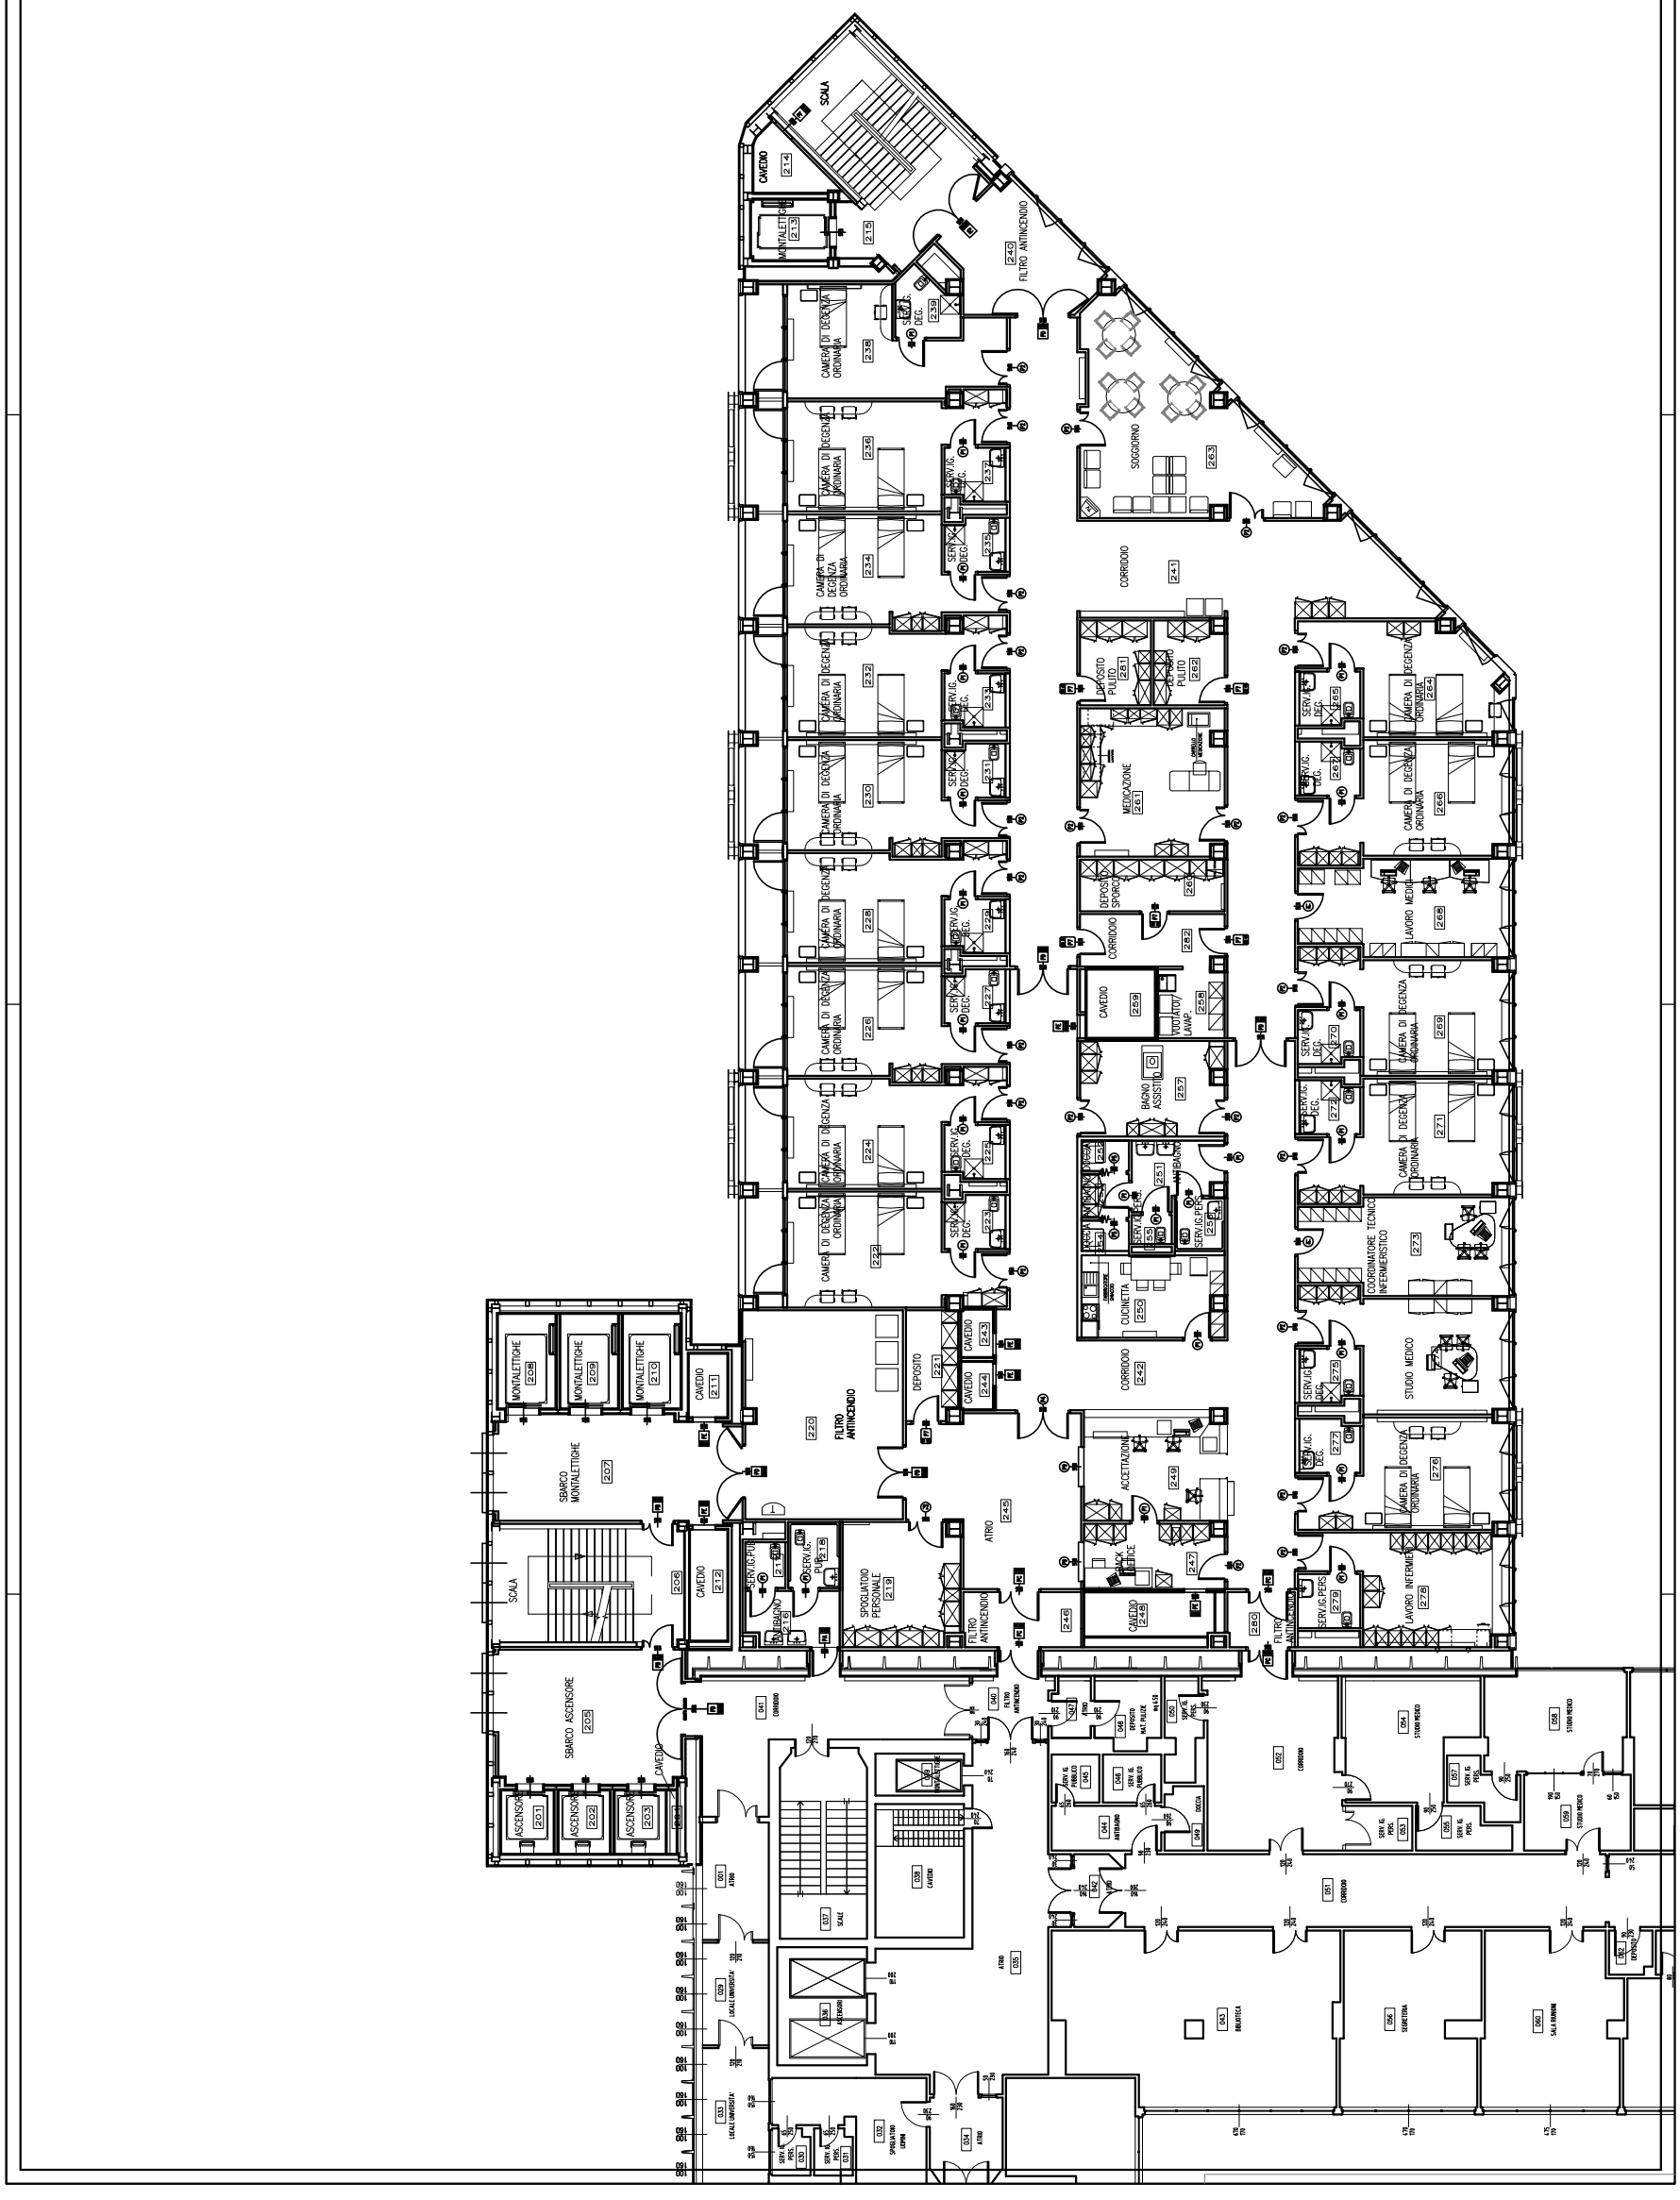

SERVIZIO SANITARIO REGIONALE
EMILIA-ROMAGNA
Azienda Ospedaliero-Universitaria di Parma

SERVIZIO ATTIVITA' TECNICHE E LOGISTICHE
Viale Antonio Gramsci, 14 - 43126 Parma
tel. 0521/703400 - fax 0521/703459
e-mail servizio: segreteria.sati@ao.pr.it

ALA OVEST
PIANO SESTO

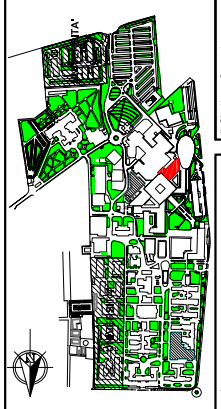

oggetto dell'elaborato
ALA OVEST
ARCHITETTONICO
DESTINAZIONE D'USO
PIANTA PIANO SESTO

il Direttore Generale	dott. Massimo Fabi
il Direttore Sanitario	dott. Antonio Balestrino
il Direttore del Servizio Attività Tecniche	ing. Renato Maria Saviano

impresa	
progettazione	
gruppo di lavoro	

elaborato n.	DS	A	0	8	0	8
scala	1:100	data	dicembre 2016		
progetto/attività n.	-	gara n.	-	direzione lavori n.	-
padiglione/livello	089.008	scala di plot	1:1		

\\ASI-SATI.Vecchio2010_Archivio_disegni\AOPR_2012_scala\100_A3\089_ALA_OVEST\008_PIL_100_A3.dwg

validazione			
revisione 1	-	data	controllato
revisione 2	-	data	controllato
revisione 3	-	data	controllato
revisione 4	-	data	controllato

Il presente elaborato non può essere riprodotto, consegnato a terzi od utilizzato a scopi diversi da quello di destinazione senza l'autorizzazione scritta del SATI, che ne detiene la proprietà