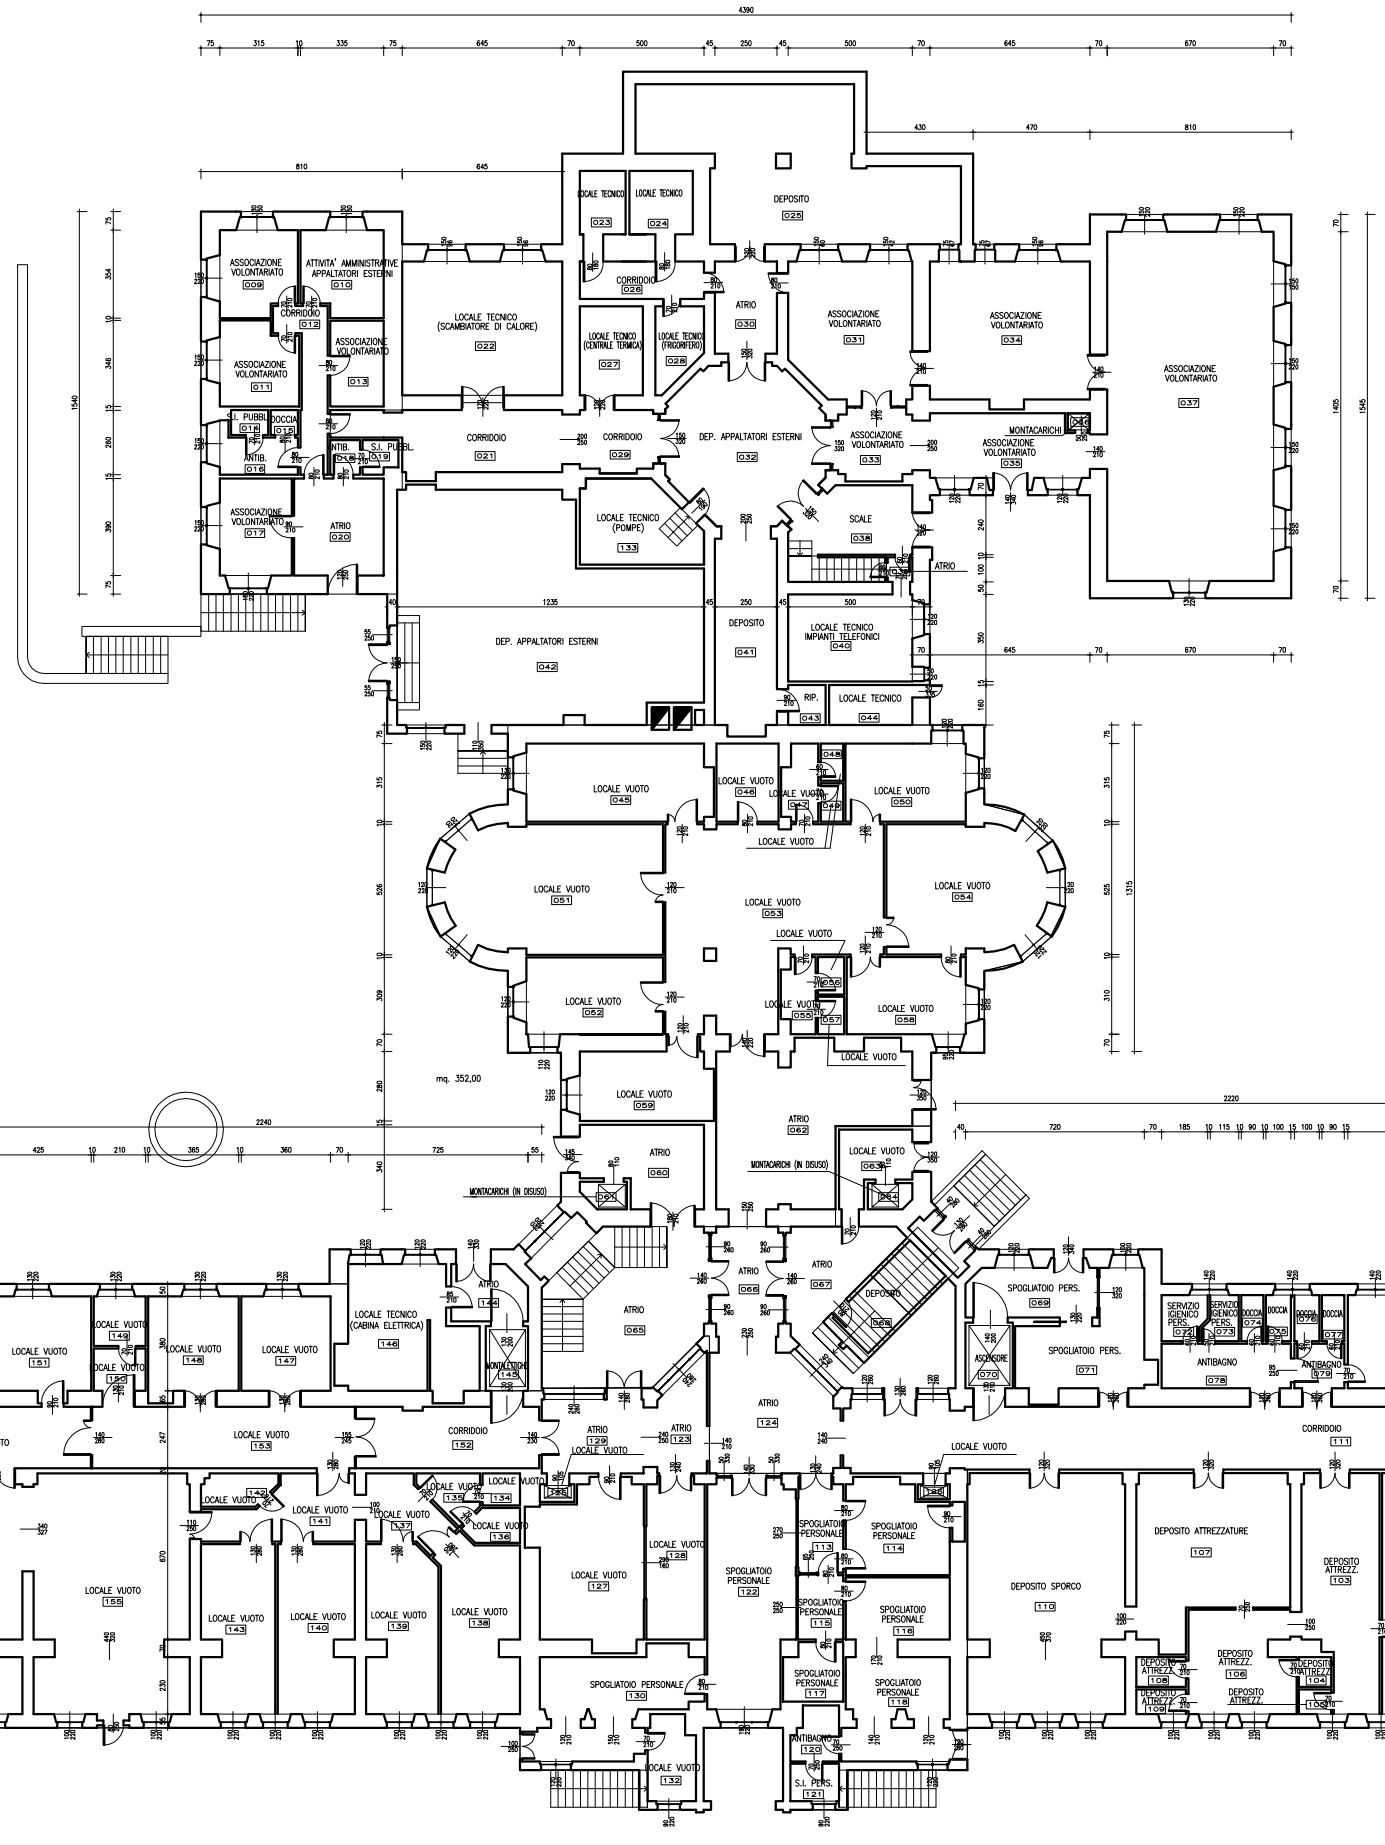

SERVIZIO SANITARIO REGIONALE
EMILIA-ROMAGNA
Azienda Ospedaliero-Universitaria di Parma

SERVIZIO ATTIVITA' TECNICHE E LOGISTICHE
Nello Antonio Gramsci, 14 - 43126 Parma
tel. 0521/703400 - fax 0521/703459
centroS Service: segretario.sat@ao.pr.it

PAD. RASORI - PIANO TERRA

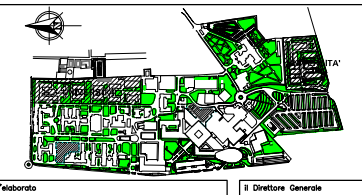

oggetto dell'elaborato
PAD. RASORI
ARCHITETTONICO
DESTINAZIONE D'USO
PIANTA PIANO TERRA

Il Direttore Generale
dott. Massimo Fabi

Il Direttore Sanitario
dott. Antonio Balestrino

Il Direttore del Servizio Attività Tecniche
Ing. Renato Maria Saviano

impresa	progettazione	gruppo di lavoro

elaborato n.		scala	data
DS A 0 1 0 1		1:100	dicembre 2016
progetto/attività n.	gara n. / direzione lavori n.	posizione/livello	scala di plot
-	- / -	060.001	1:1

\\fs4-cnf\comuni\STUDI_PROFESSIONALI\Progetti AOPR_2013_Lavori\100_A3\000_RASORI\001_UFF_100_A3.dwg

validazione	revisione 1 -	data -	controllato
	revisione 2	data -	controllato
	revisione 3	data -	controllato
	revisione 4	data -	controllato

Il presente elaborato non può essere riprodotto, consegnato a terzi né utilizzato a scopi diversi da quello di destinazione senza l'autorizzazione scritta del SAT, che ne detiene la proprietà