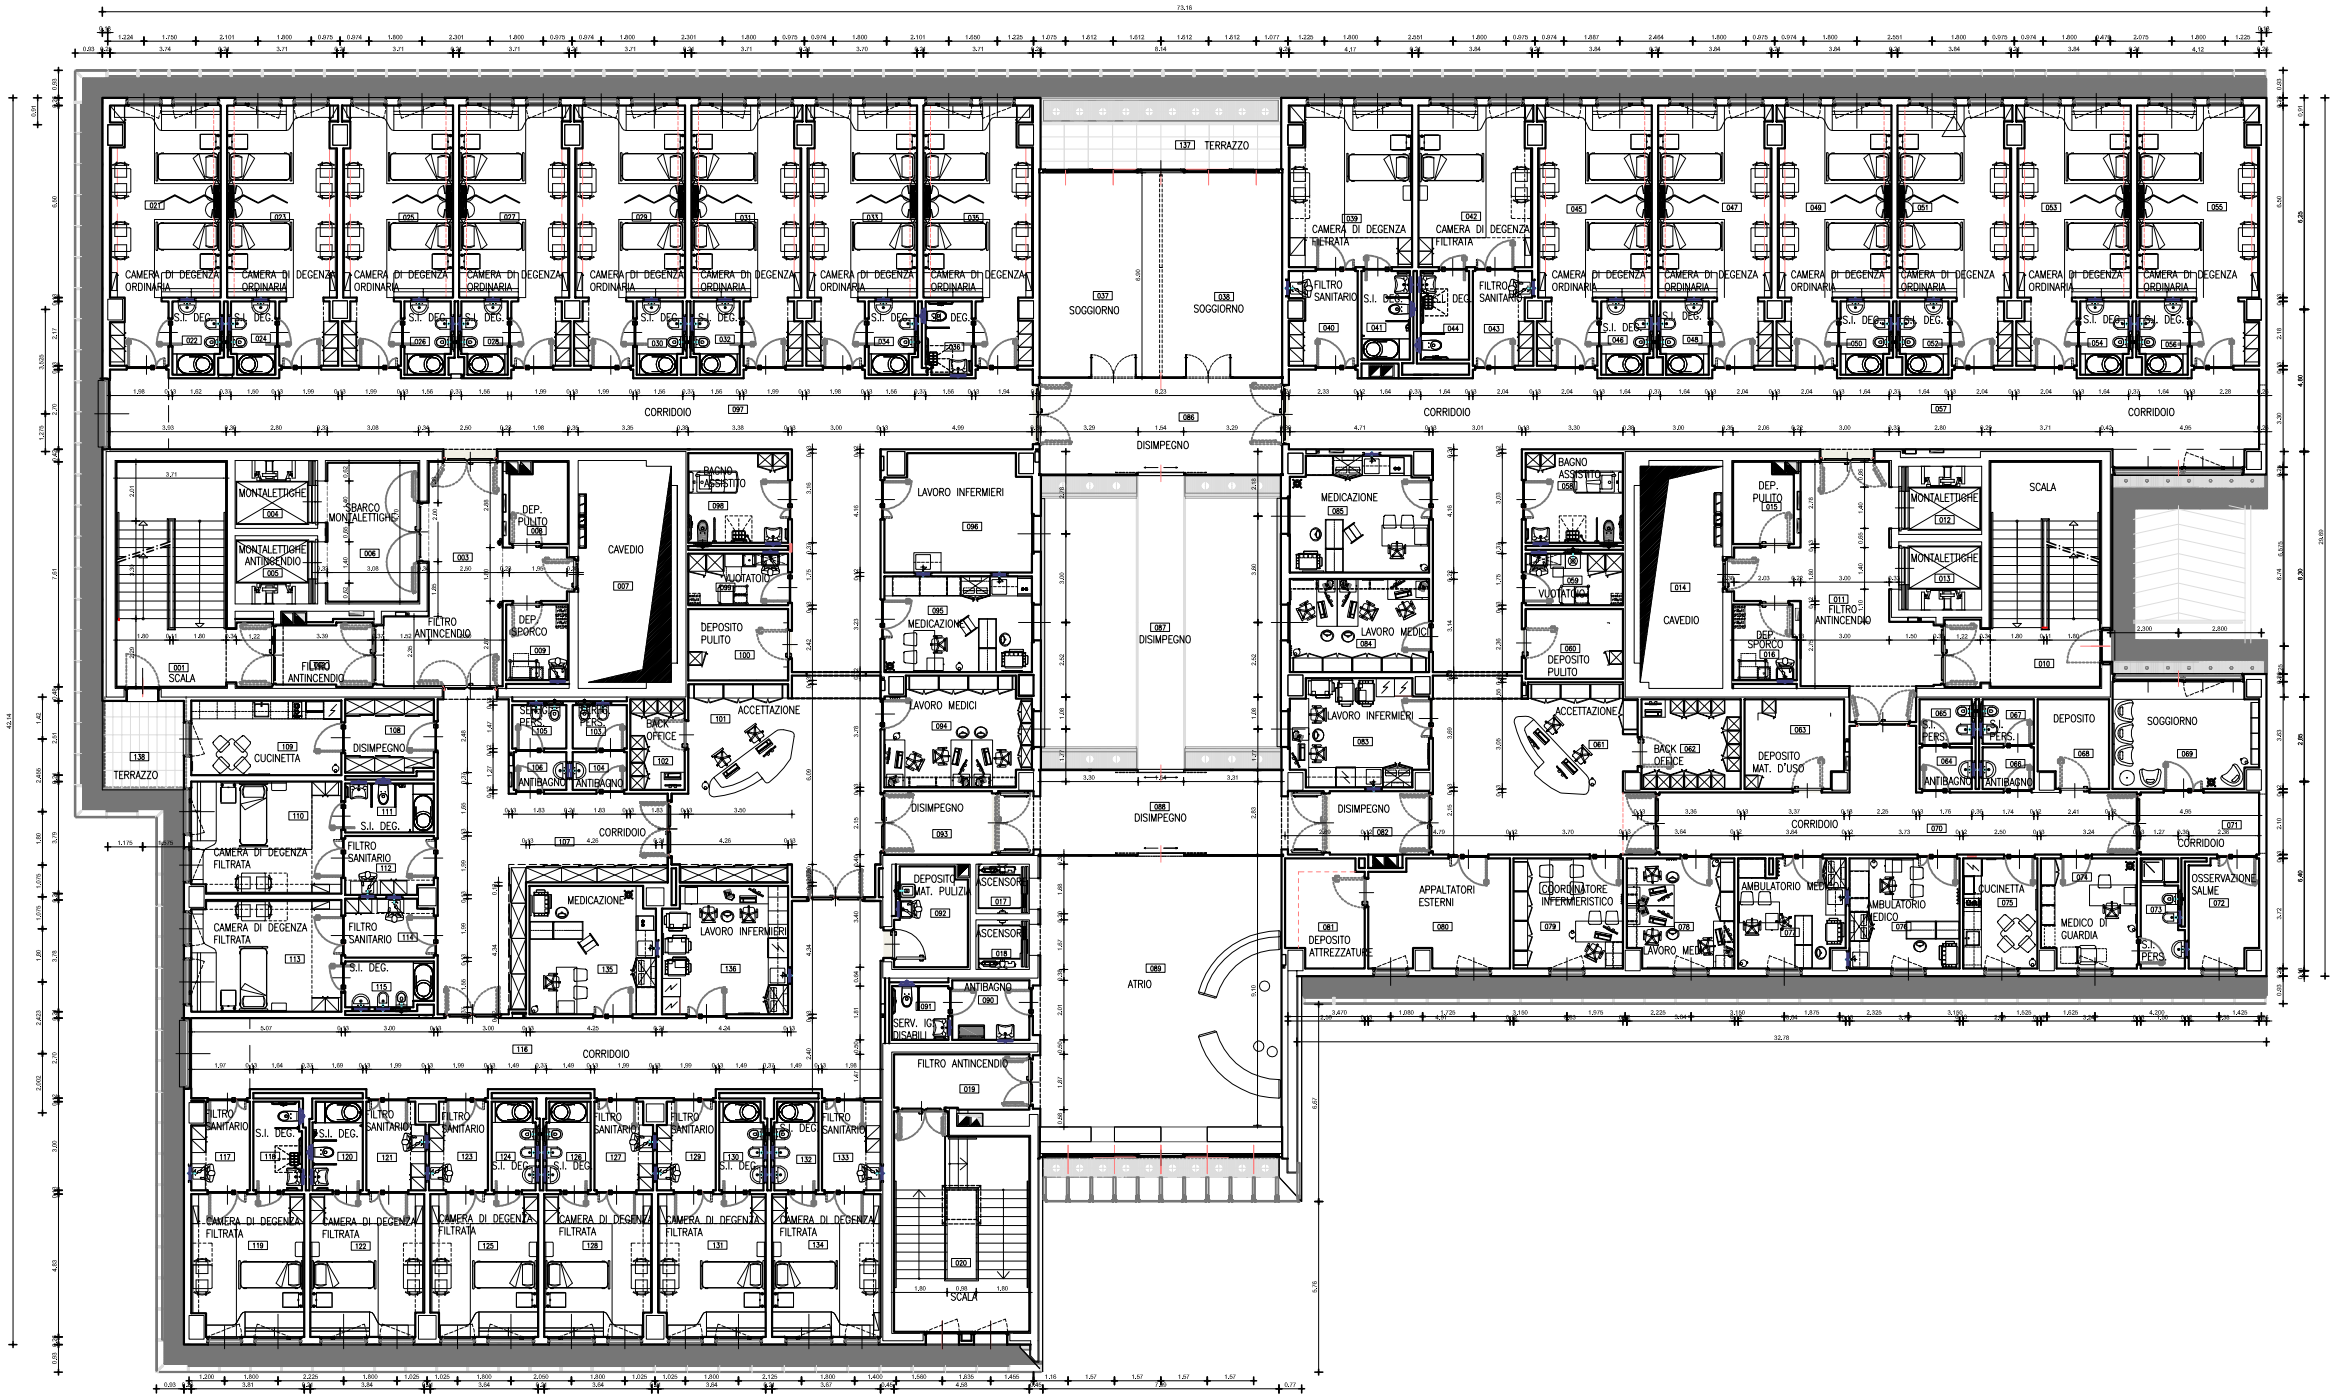

SERVIZIO SANITARIO REGIONALE
EMILIA-ROMAGNA
Azienda Ospedaliero-Universitaria di Parma

SERVIZIO ATTIVITA' TECNICHE E LOGISTICHE
Viale Antonio Gramsci, 14 - 43126 Parma
tel. 0521/703400 - fax 0521/703439
e-mail Servizio: segreteria.satl@ao.pr.it

OSPEDALE DEI BAMBINI
PIANO TERZO

oggetto dell'elaborato
OSPEDALE DEI BAMBINI
ARCHITETTONICO
DESTINAZIONI D'SO
PIANTA PIANO TERZO

Il Direttore Generale
dott. Massimo Fabi

Il Direttore Sanitario
dott. Antonio Balestrino

Il Direttore del Servizio Attività Tecniche
Ing. Renato Maria Saviano

impresa	progettazione

gruppo di lavoro SATL

elaborato n.	scala	data
DS A0505	1:100	dicembre 2016

progetto/attività n.	gara n.	direzione lavori n.	padiglione/livello	scala di plot
-	-	-	013.005	1:0.1

\\ASS-SATL\lavori\lav2001_ArchMo_dlleg\MAOPR_ 2012_scala100_A3\013_OSPEDALE DEI BAMBINI\N005_P3_100_A3.dwg

validazione	revisione 1	data	controllato
	revisione 2	data	controllato
	revisione 3	data	controllato
	revisione 4	data	controllato

Il presente elaborato non può essere riprodotto, consegnato a terzi od utilizzato a scopi diversi da quello di destinazione senza l'autorizzazione scritta del SATL che ne detiene la proprietà