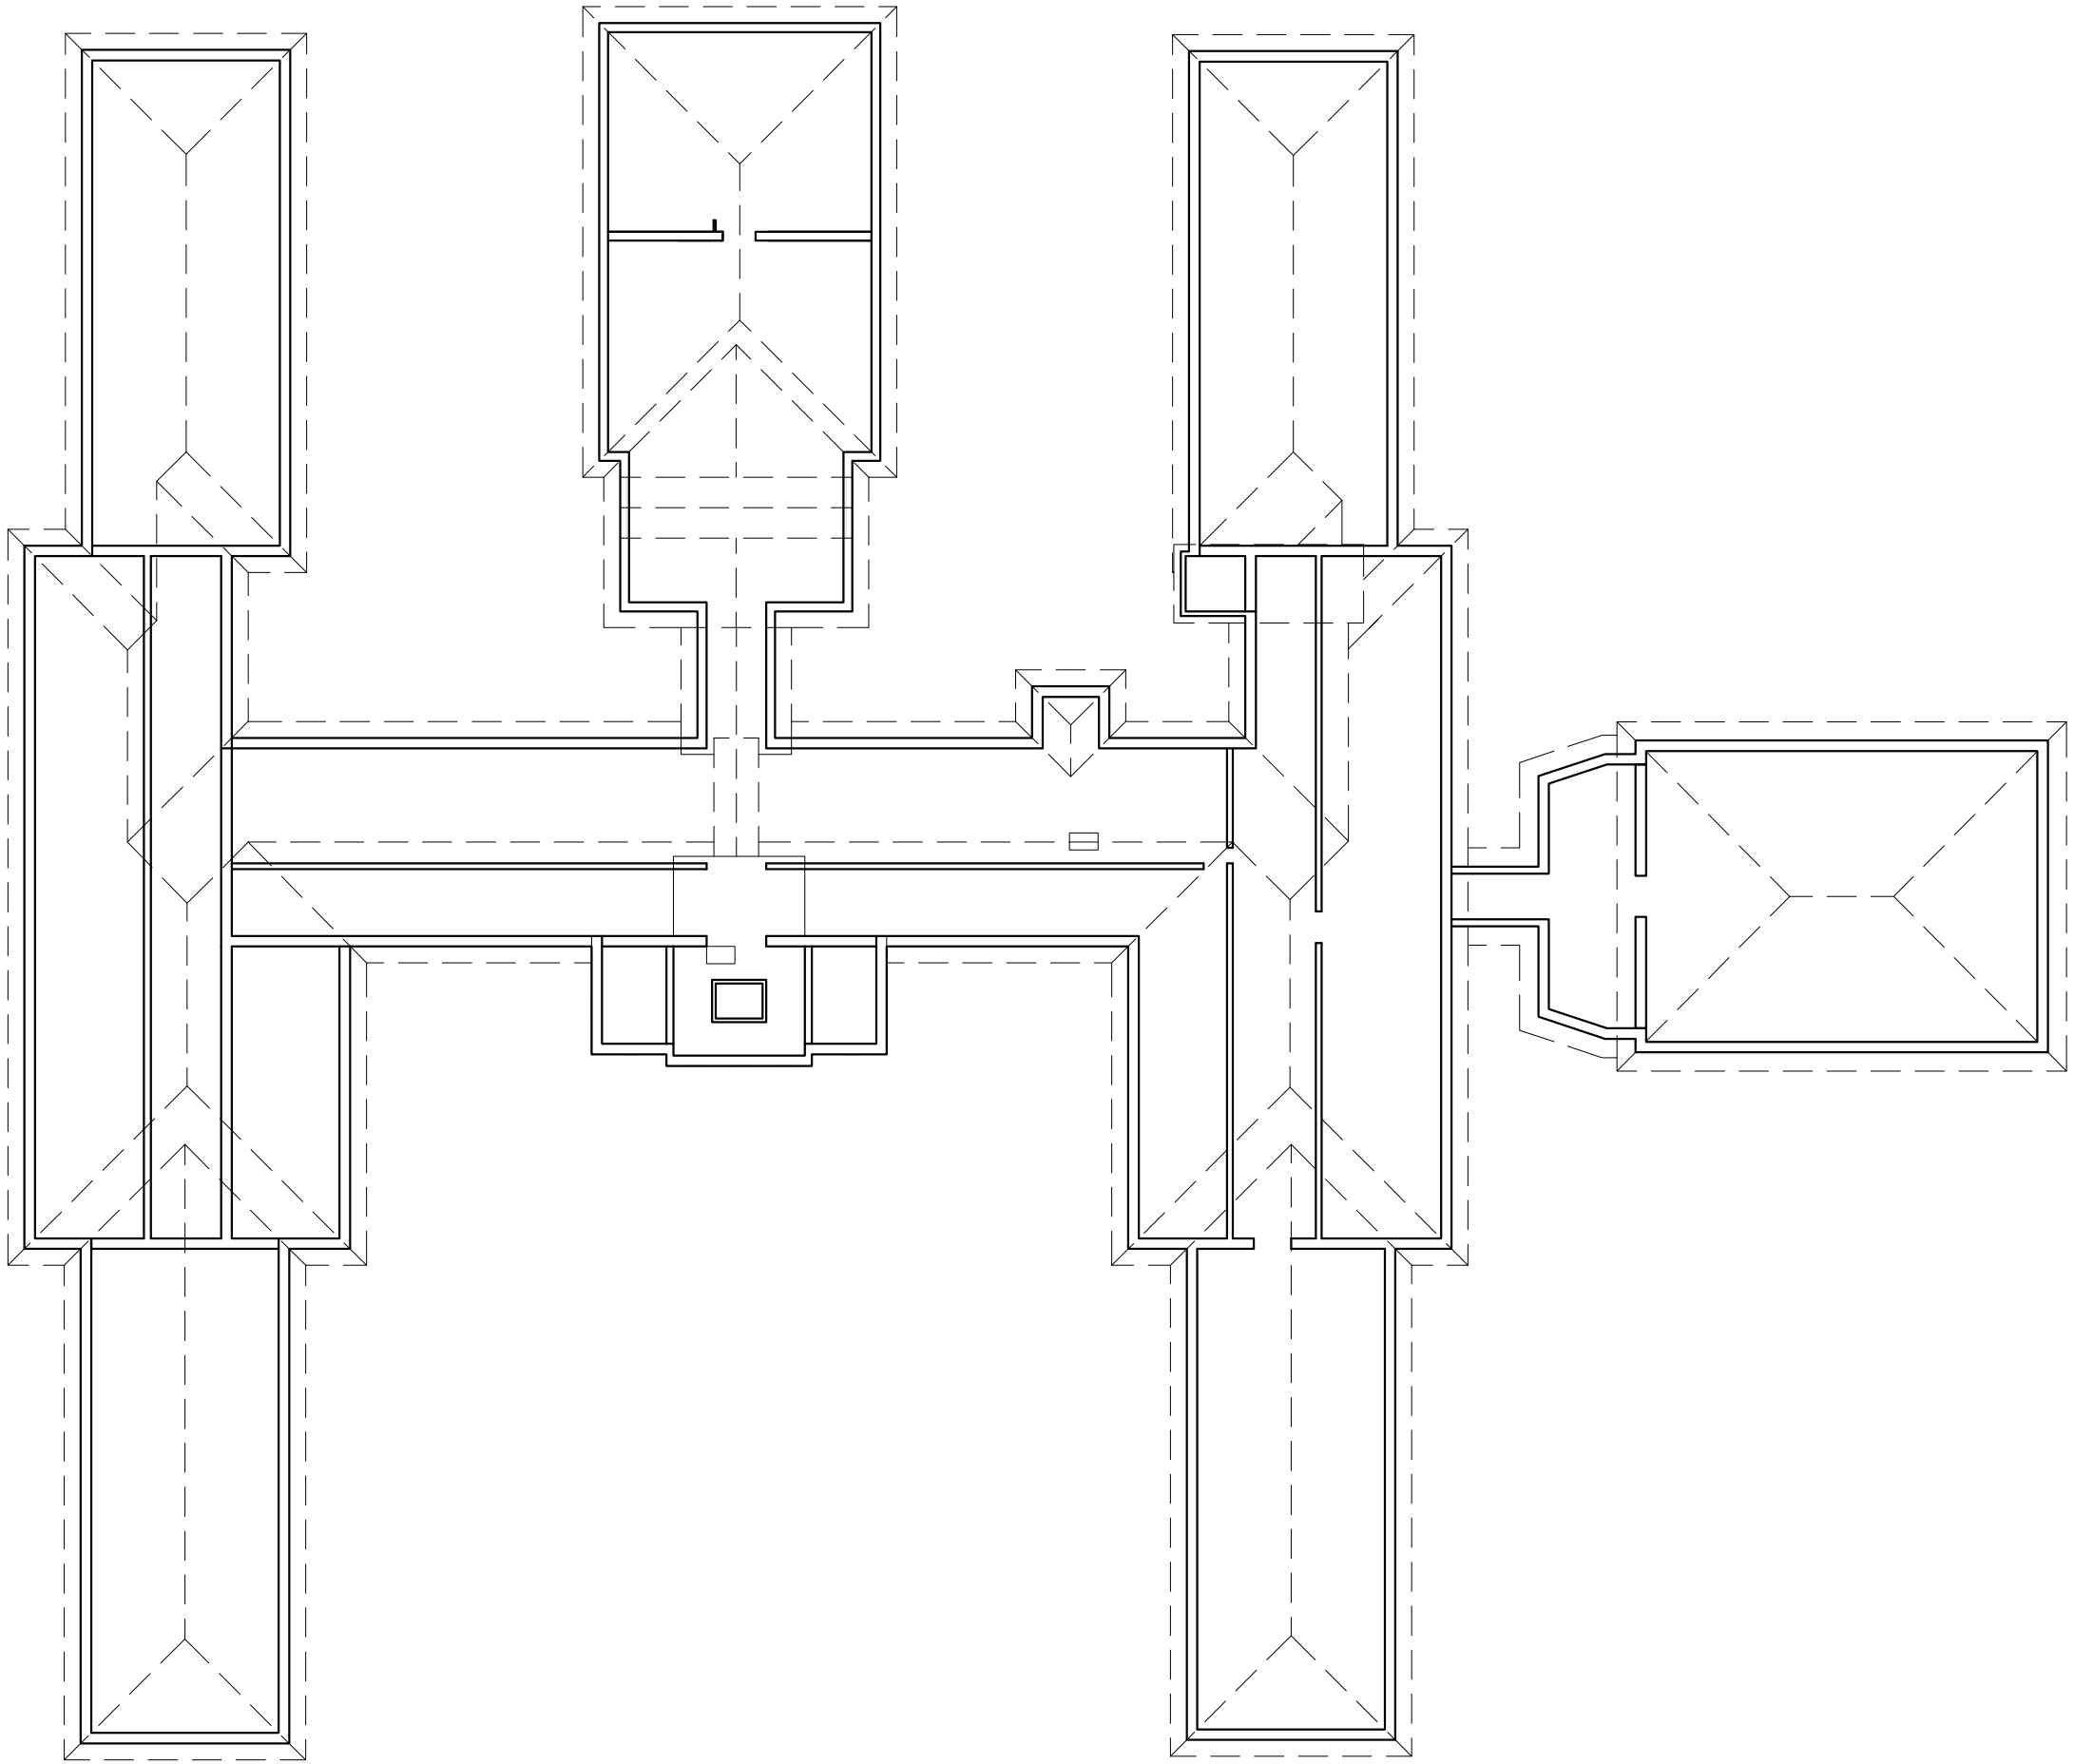

SERVIZIO SANITARIO REGIONALE
EMILIA-ROMAGNA
Azienda Ospedaliero-Universitaria di Parma

SERVIZIO ATTIVITA' TECNICHE E LOGISTICHE
Viale Antonio Gramsci 14 • 43126 Parma
tel. 0521/703403 • fax 0521/703449
servizi.tecnici.logistici@ao.pr.it

PADIGLIONE CATTANI - PIANO QUARTO

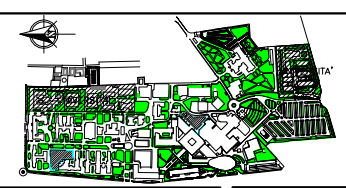

oggetto dell'elaborato
PADIGLIONE CATTANI - PIANO QUARTO
ARCHITETTONICO
DESTINAZIONI D'USO
PIANTA

Il Direttore Generale
dott. Massimo Fabi

Il Direttore Sanitario
dott. Antonio Bajestrino

Il Direttore del Servizio Attività Tecniche
ing. Renato Maria Saviano

impresa

progettazione

gruppo di lavoro SATL

elaborato n.						
DS	A	0	0	0	6	

progetto/attività n.	gara n.	direzione lavori n.	scala	data
-	-	-	1:100	dicembre 2016

padiglione/livello	scala di plot
010.006	1:10

validazione

revisione 1	data	controllato
revisione 2	data	controllato
revisione 3	data	controllato
revisione 4	data	controllato

Il presente elaborato non può essere riprodotto, consegnato a terzi né utilizzato a scopi diversi da quello di destinazione senza l'autorizzazione scritta del SATL che ne detiene la proprietà