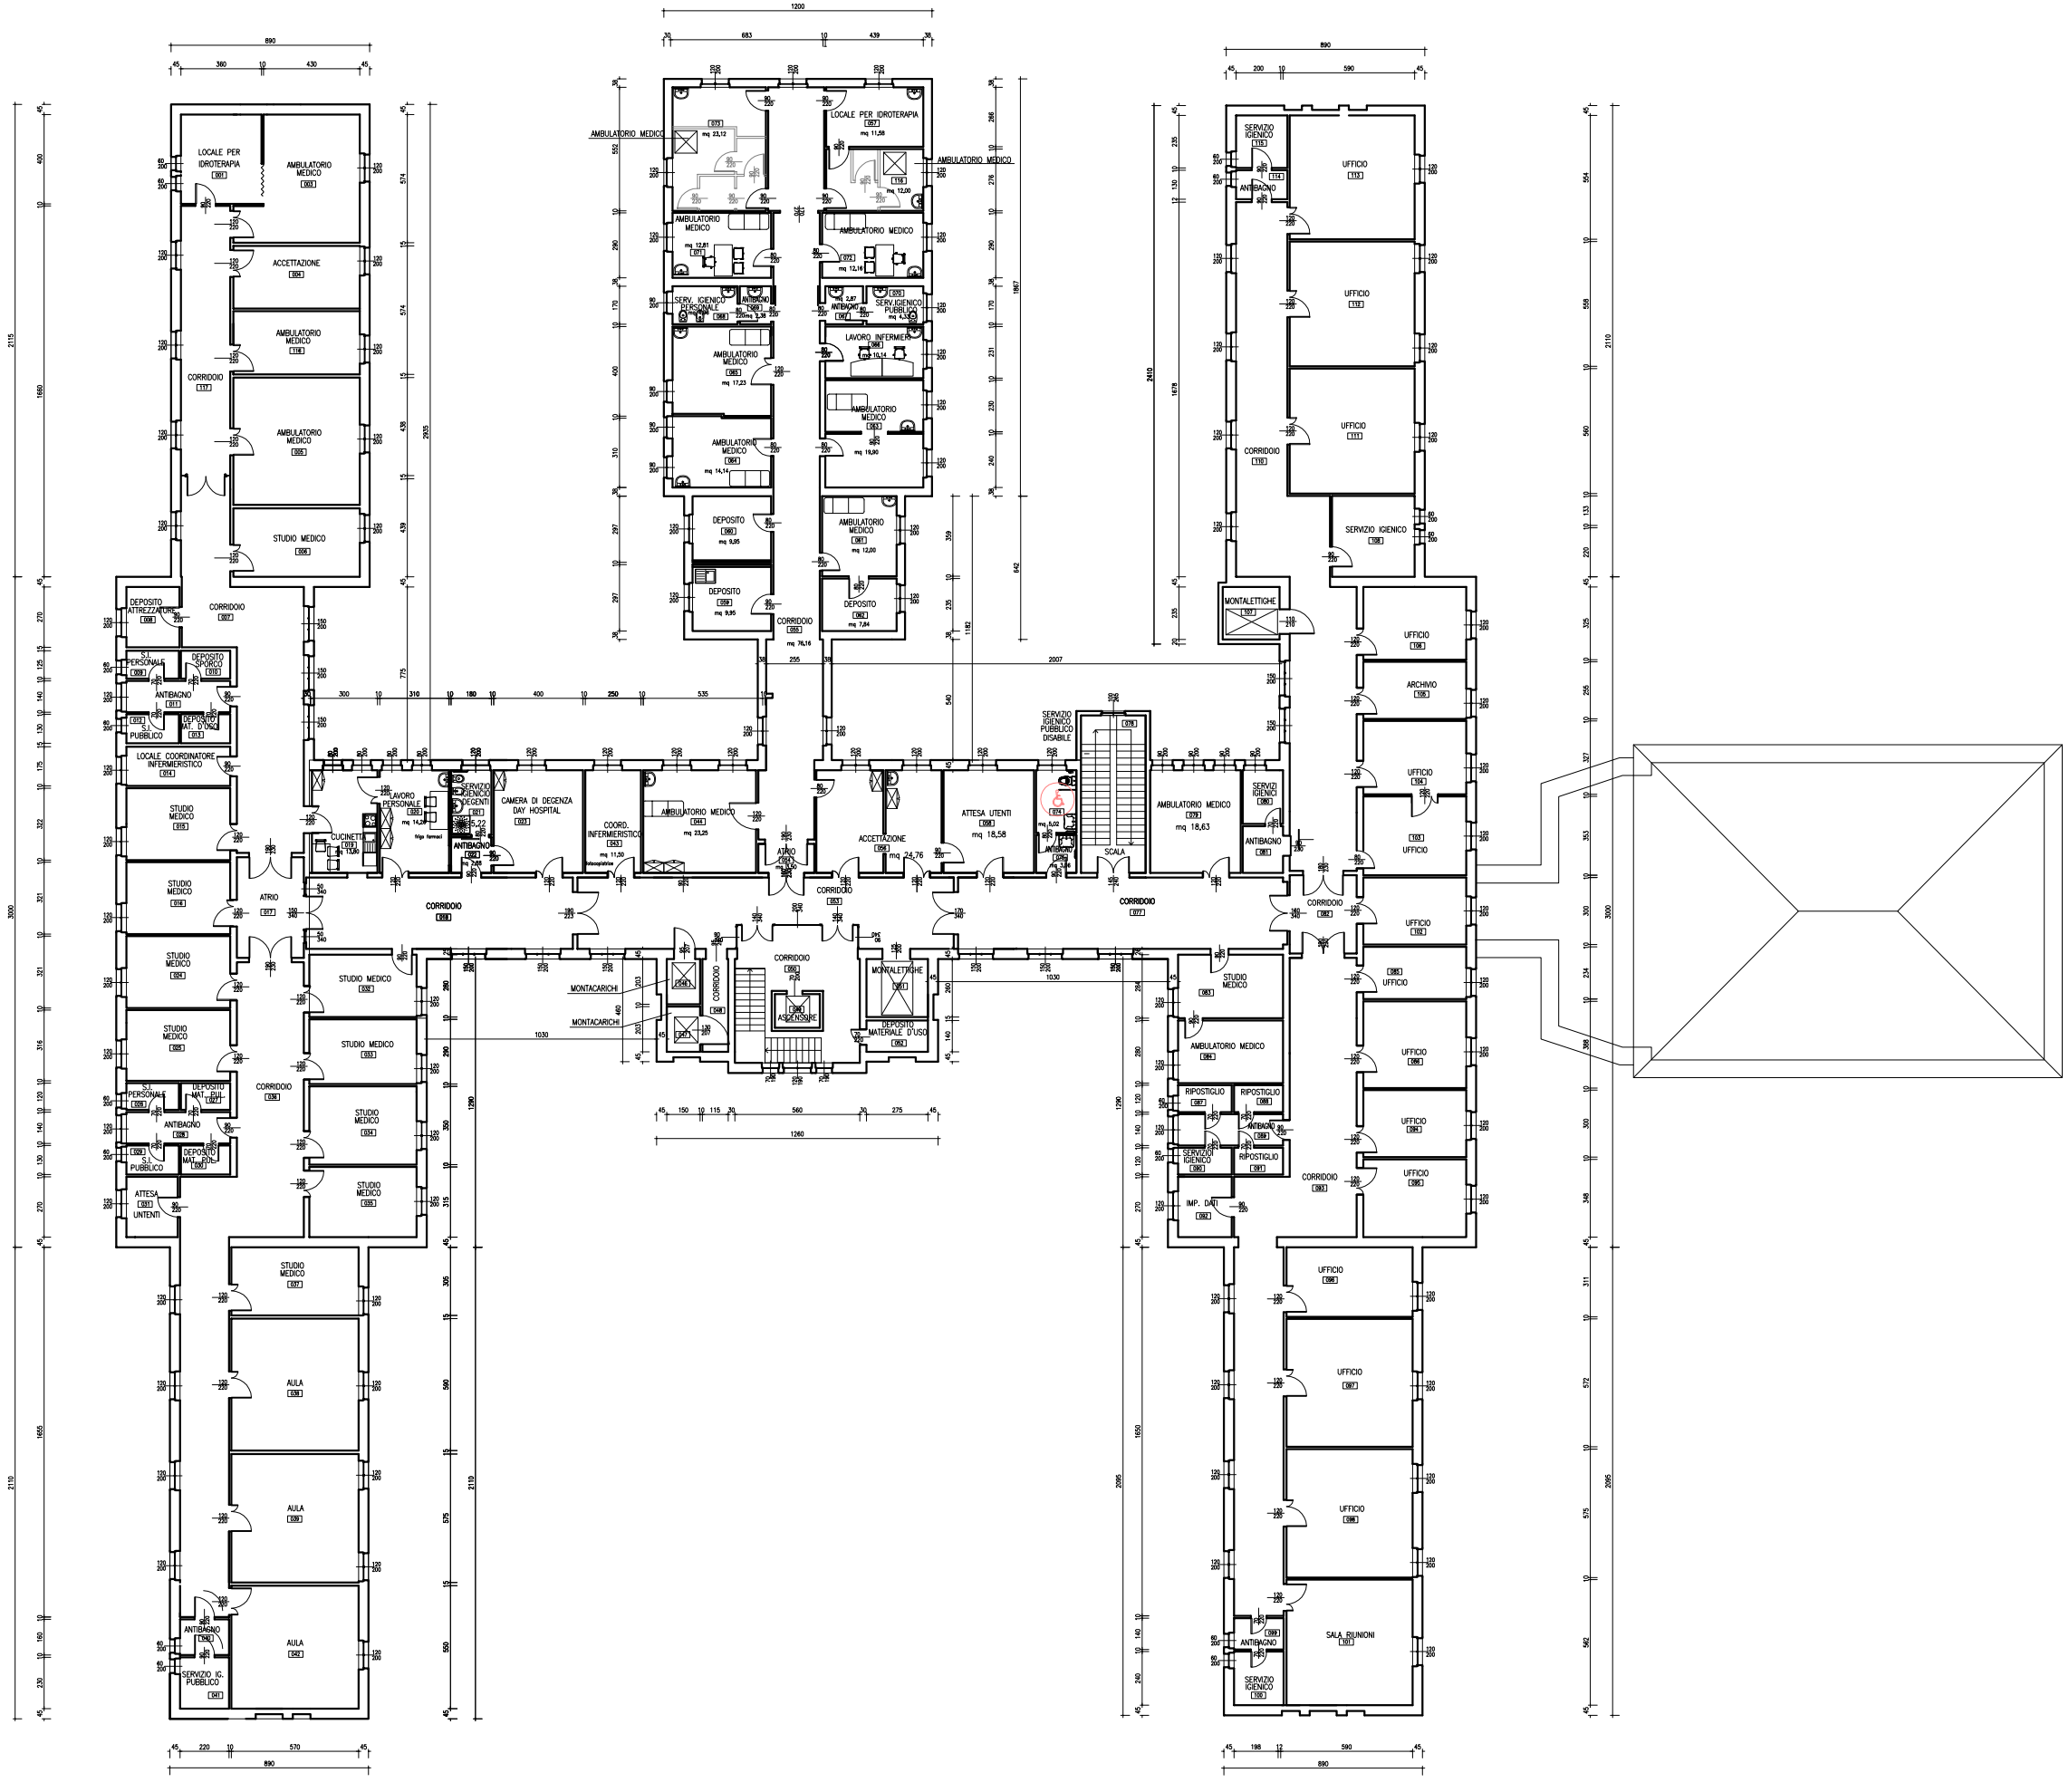

SERVIZIO SANITARIO REGIONALE
EMILIA-ROMAGNA
Azienda Ospedaliero-Universitaria di Parma

SERVIZIO ATTIVITA' TECNICHE E LOGISTICHE
Viale Antonio Gramsci, 14 • 43126 Parma
tel. 0521.7033400 • fax 0521.7033459
e-mail Servizio: segreteria.satl@ao.pr.it

PADIGLIONE CATTANI - PIANO TERZO

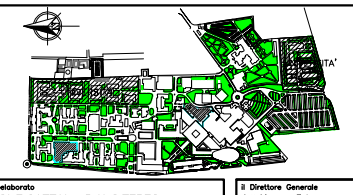

oggetto dell'elaborato
PADIGLIONE CATTANI - PIANO TERZO
ARCHITETTONICO
DESTINAZIONI D'USO
PIANTA

Il Direttore Generale
dott. Massimo Fabi

Il Direttore Sanitario
dott. Antonio Balestino

Il Direttore del Servizio Attività Tecniche
ing. Renato Maria Saviano

gruppo di lavoro SATL

impresa	progettazione

elaborato n.	scala	data
DS A 0 0 0 5	1:100	dicembre 2016

progetto/attività n.	gara n.	direzione lavori n.	padiglione/livello	scala di plot
	-	-	010.005	1:10

A:\SATL\lavori\2015_Arch\15_4\dwg\DAOPR_2012_mod\100_A3000_CATTANI\100_DS_100_A3.dwg

validazione	revisione 1	data	controllato
	revisione 2	data	controllato
	revisione 3	data	controllato
	revisione 4	data	controllato

Il presente elaborato non può essere riprodotto, consegnato a terzi né utilizzato a scopi diversi da quello di destinazione senza l'autorizzazione scritta del SATL che ne detiene la proprietà