SERVIZIO FARMACIA E GOVERNO CLINICO DEL FARMACO

LOCALI DI PROPRIETA' OSPEDALIERA CON ATTIVITA' UNIVERSITARIE (RIFERIMENTO PLANIMETRIE ALEGATE ALLA NOTA DEL 20/06/2011, PROT. 21931).

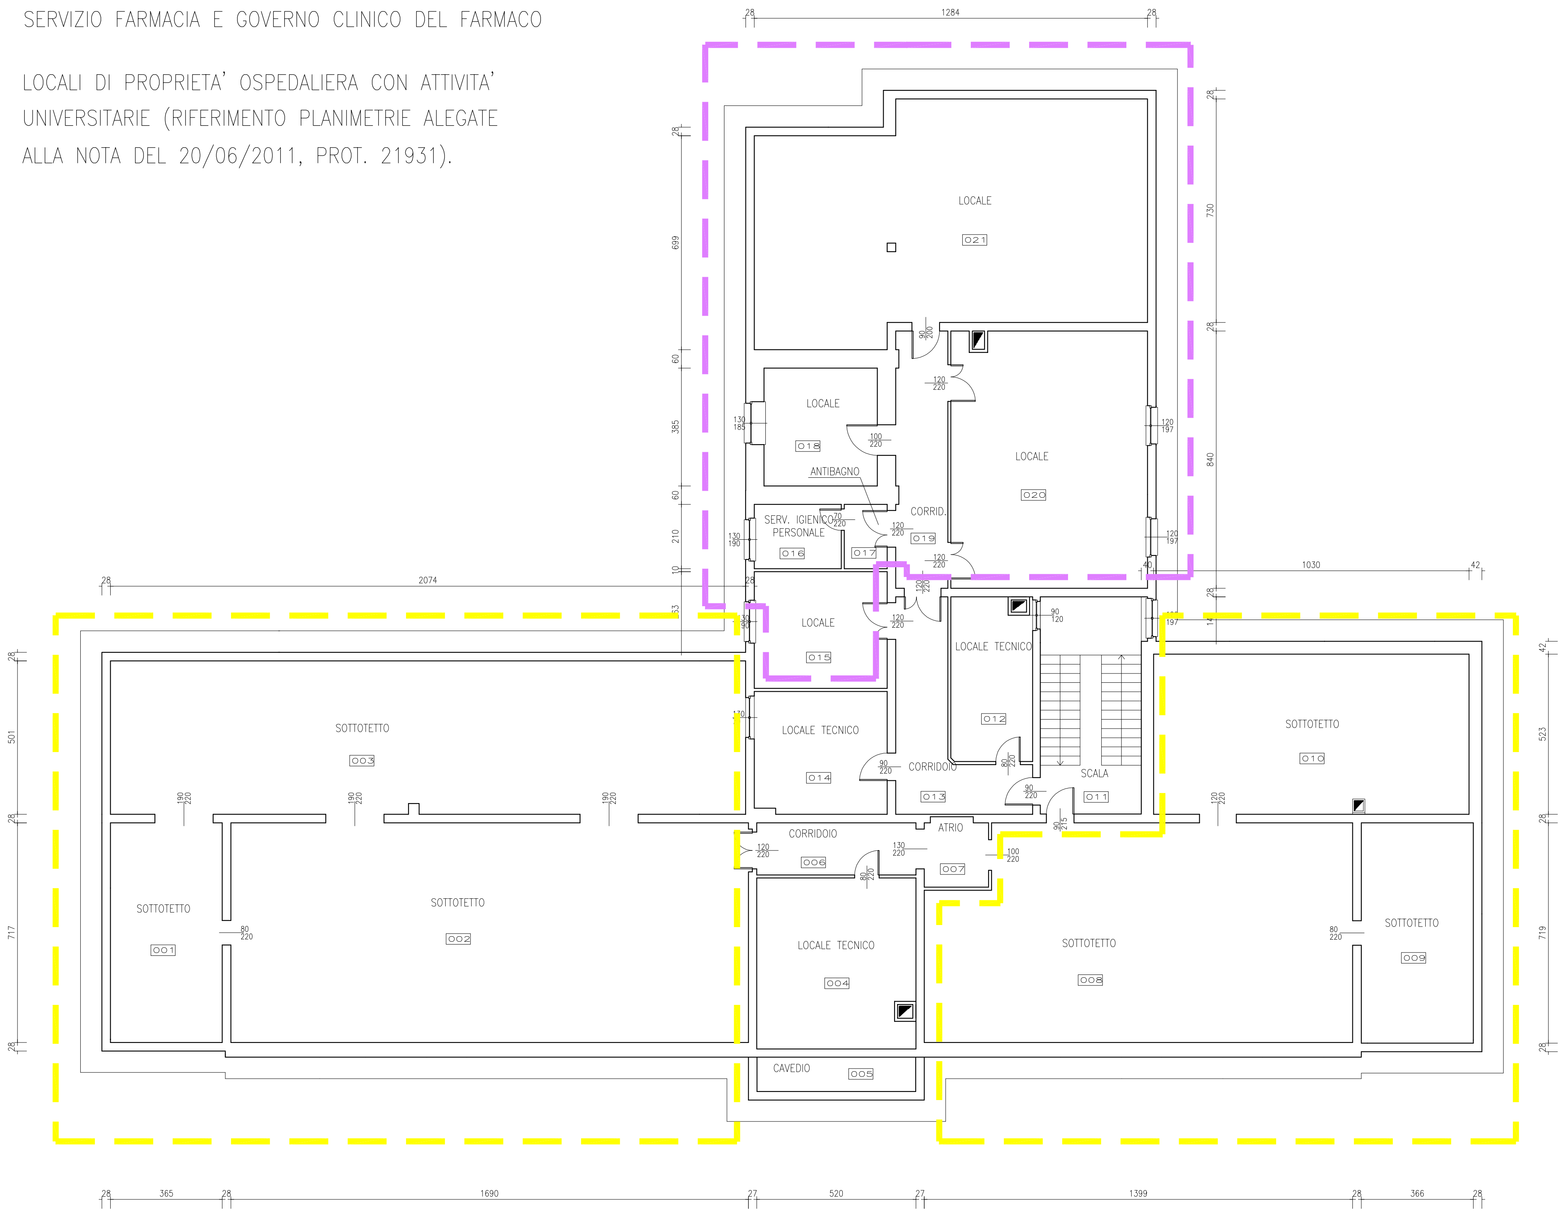

SERVIZIO SANITARIO REGIONALE
EMILIA-ROMAGNA
Azienda Ospedaliero-Universitaria di Parma

SERVIZIO ATTIVITA' TECNICHE E LOGISTICHE
Viale Antonio Gramsci, 14 - 43126 Parma
tel. 0521/703400 - fax 0521/703459
e-mail Servizio: segreteria.satl@ao.pr.it

PADIGLIONE FARMACIA
PIANO TERZO

oggetto dell'elaborato
PADIGLIONE FARMACIA
ARCHITETTONICO
DESTINAZIONE D'USO
PIANTA PIANO TERZO

Il Direttore Generale
dott. Massimo Fabi

Il Direttore Sanitario
dott. Antonio Balestrino

Il Direttore del Servizio Attività Tecniche
ing. Renato Maria Saviano

impresa

progettazione

gruppo di lavoro SATL

elaborato n.	DS	A 0 5 0 5	scala 1:100	data 2016

progetto/attività n.	gara n.	direzione lavori n.	padiglione/livello	scala di plot
-	-	-	027.005	1:1

1ASI-SATL\tecnico\201_Archivio_disegni\AOPR_ 2012_scala100_A3\027_FARMACIA\005_P3_100_A3.dwg

validazione				
	revisione 1	-	data .	controllato
	revisione 2	.	data .	controllato
	revisione 3	.	data .	controllato
	revisione 4	.	data .	controllato

Il presente elaborato non può essere riprodotto, consegnato a terzi od utilizzato a scopi diversi da quello di destinazione senza l'autorizzazione scritta del SATL che ne detiene la proprietà