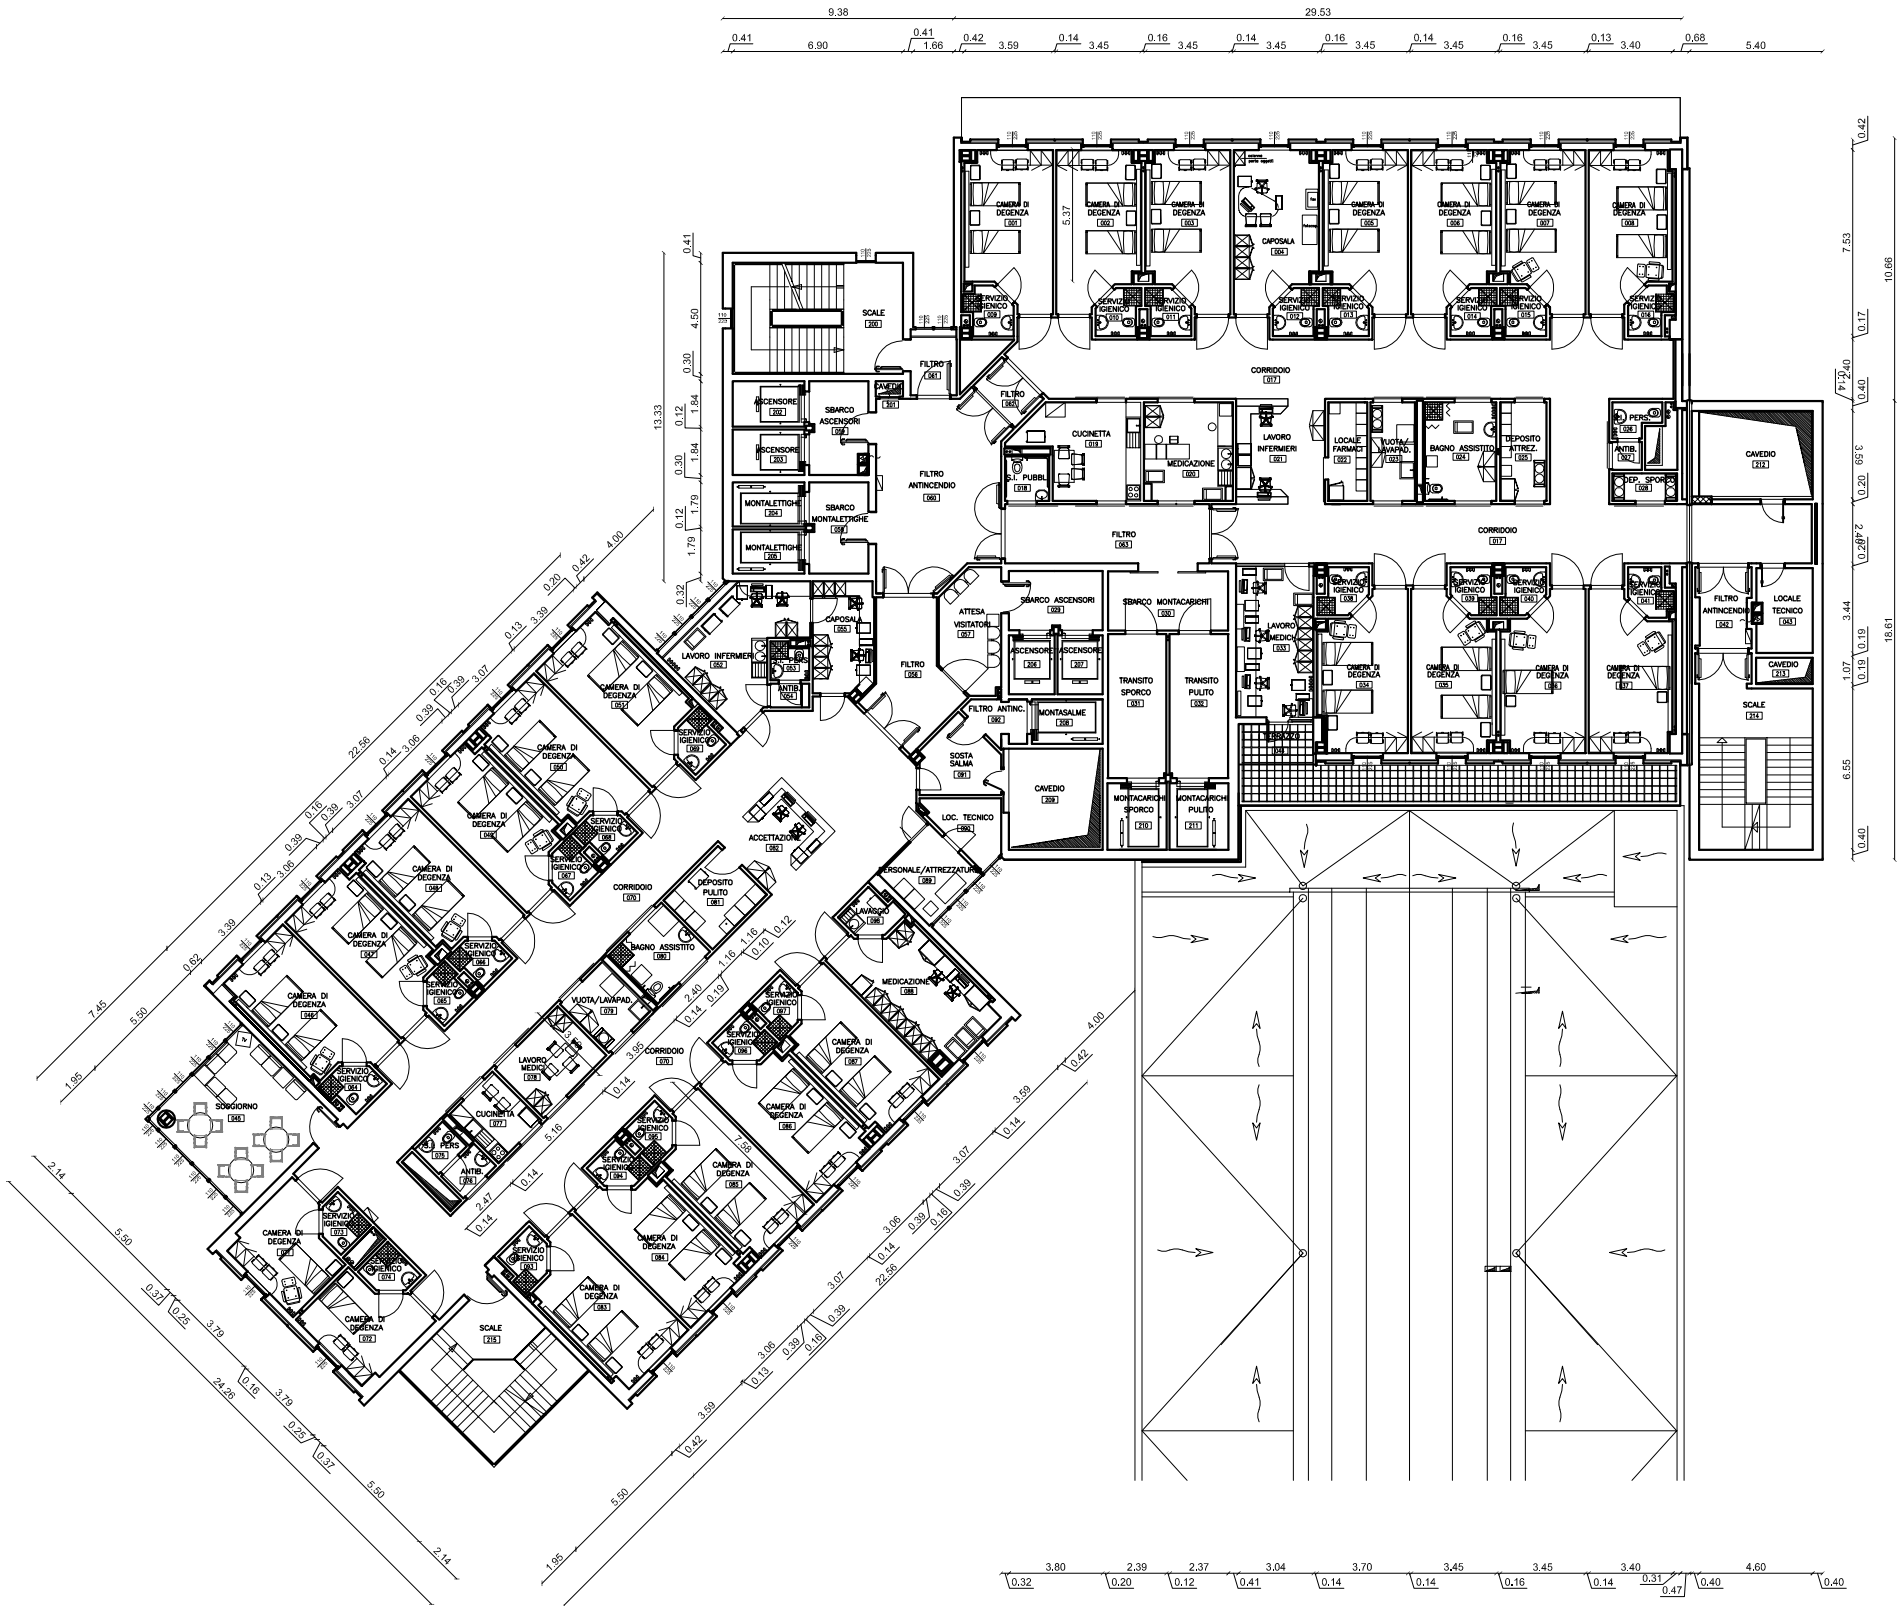

SERVIZIO SANITARIO REGIONALE
EMILIA-ROMAGNA
Azienda Ospedaliero-Universitaria di Parma

SERVIZIO ATTIVITA' TECNICHE E LOGISTICHE
Via Antonio Gramsci 14 • 43126 Parma
tel. 0521/703400 • fax 0521/703439
servizi.tecnici.segreteria@ao.pr.it

PADIGLIONE TORRE DELLE MEDICINE - PIANO QUARTO

oggetto dell'elaborato
PAD. TORRE DELLE MEDICINE - PIANO QUARTO
ARCHITETTONICO
DESTINAZIONI D'USO
PIANTA

Il Direttore Generale
dott. Massimo Fabi

Il Direttore Sanitario
dott. Antonio Bajestrino

Il Direttore del Servizio Attività Tecniche
ing. Renato Maria Saviano

impresa | progettazione

gruppo di lavoro SATL

elaborato n.	scala	data
DS A0606	1:100	dicembre 2016

progetto/attività n.	gara n.	direzione lavori n.	padiglione/livello	scala di plot
-	-	-	081.006	1:10

I:\ATEX\Clienti\2015_Aziende\Parma\Lavori\AOPR_2012_Lavori\130_AZ0201_TORRE_MEDICINE\0006_PL_1001_A.dwg

validazione	revisione 1	data	controllato
	revisione 2	data	controllato
	revisione 3	data	controllato
	revisione 4	data	controllato

Il presente elaborato non può essere riprodotto, consegnato a terzi né utilizzato a scopi diversi da quello di destinazione senza l'autorizzazione scritta del SATL che ne detiene la proprietà