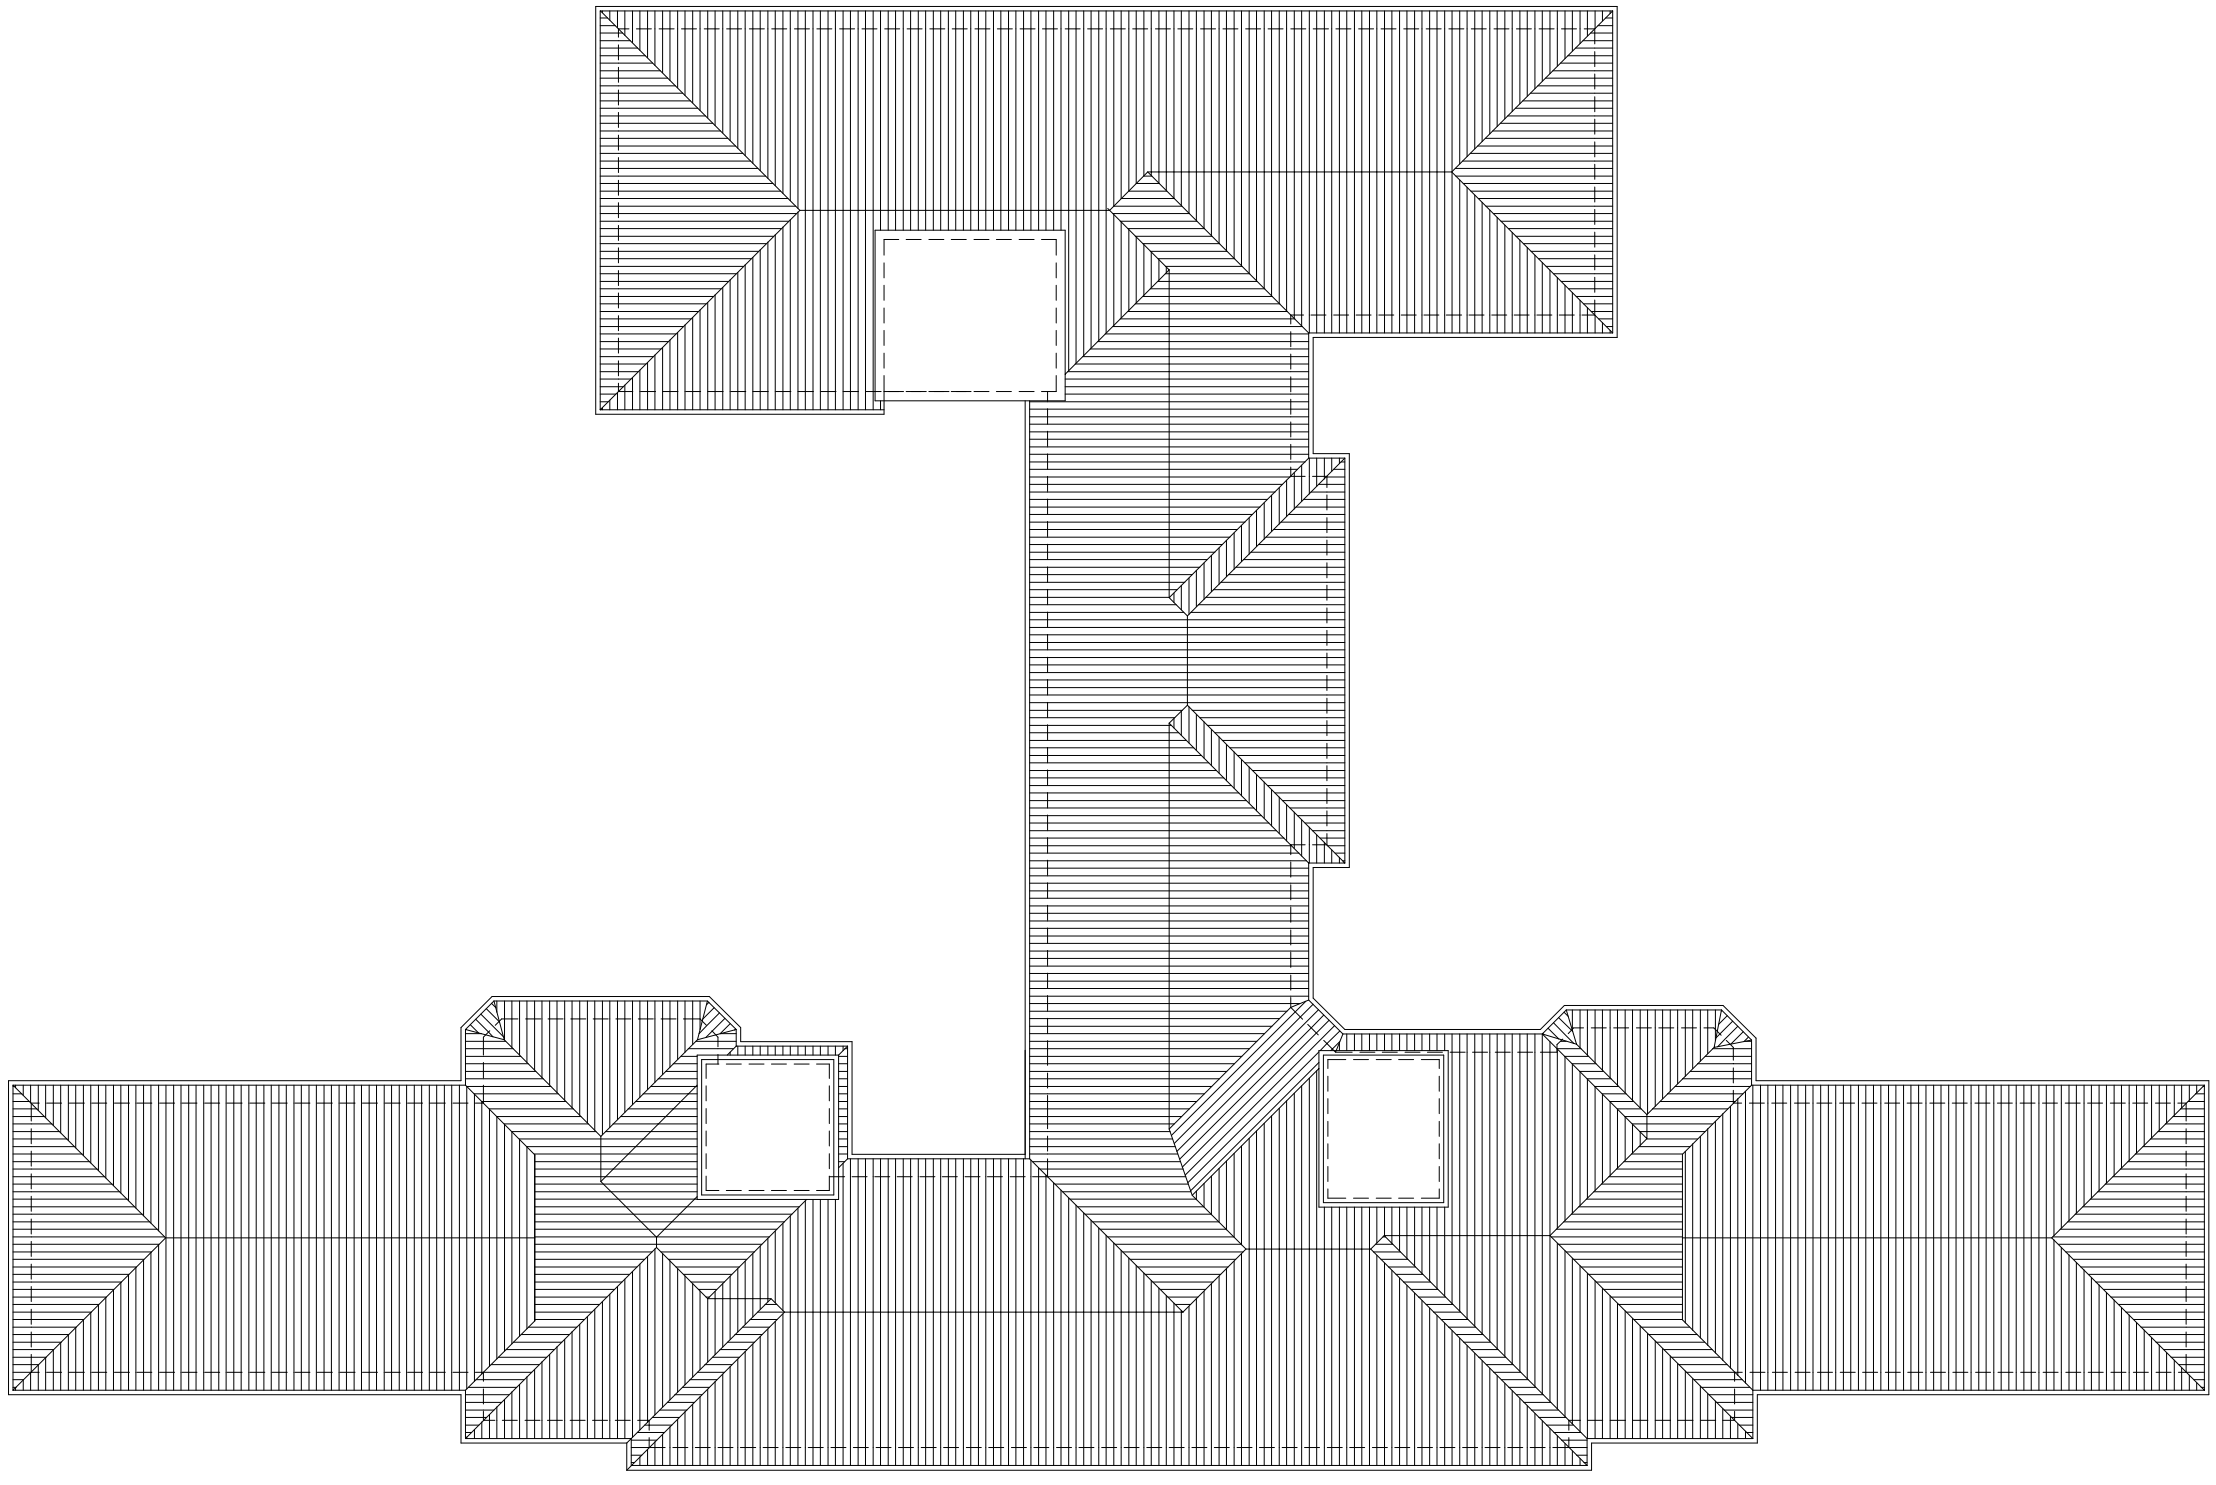

SERVIZIO SANITARIO REGIONALE
EMILIA-ROMAGNA
Azienda Ospedaliero-Universitaria di Parma

SERVIZIO ATTIVITA' TECNICHE E LOGISTICHE
Viale Antonio Gramsci, 14 - 43126 Parma
tel. 0521/703400 - fax 0521/703459
e-mail Servizio: segreteria.sati@ao.pr.it

PADIGLIONE MATERNITA' - PIANO COPERTURA

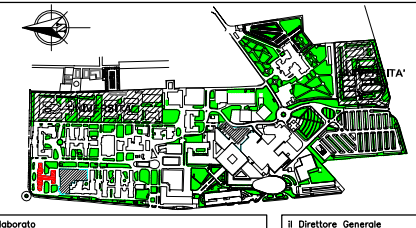

oggetto dell'elaborato
PADIGLIONE MATERNITA'
ARCHITETTONICO
DESTINAZIONI D'USO
PIANTA PIANO COPERTURA

il Direttore Generale	dott. Massimo Fabi
il Direttore Sanitario	dott. Antonio Balestrino
il Direttore del Servizio Attività Tecniche	Ing. Renato Maria Saviano

impresa	progettazione	gruppo di lavoro

elaborato n.	DS	A	0	6	0	6	scala	data
							1:100	dicembre 2016

progetto/attività n.	gara n.	direzione lavori n.	padiglione/livello	scala di plot
-	-	-	004.006	1:0.1

I:\Asi-sati\tecnico\201_Archivio_disegni\AOPR_2012_scala100_A3\004_MATERNITA'\006_PC_100_A3.dwg

validazione			
	revisione 1	data	controllato
	revisione 2	data	controllato
	revisione 3	data	controllato
	revisione 4	data	controllato

Il presente elaborato non può essere riprodotto, consegnato a terzi od utilizzato a scopi diversi da quello di destinazione senza l'autorizzazione scritta del SATI, che ne detiene la proprietà