


Appart. via Cenni N. 8
2° piano 2° dx
Scala 1:50

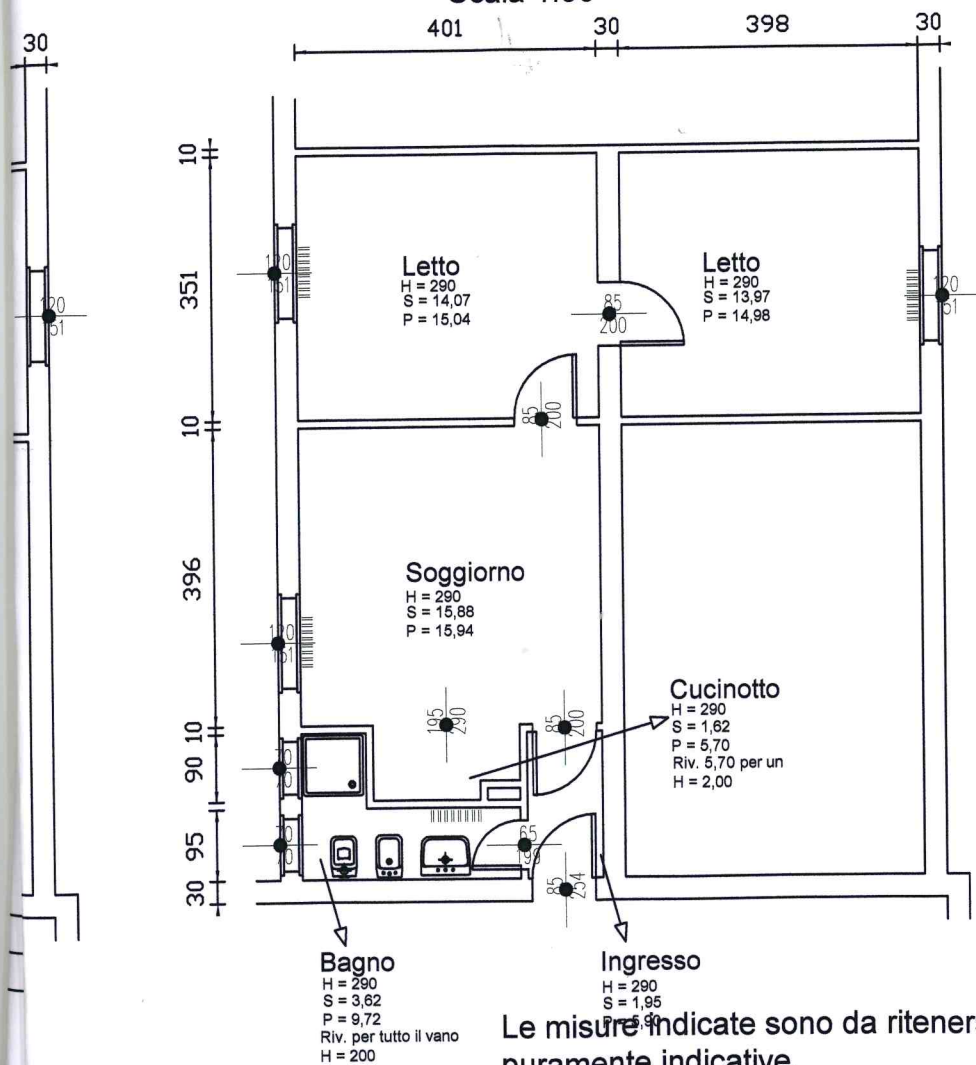

STATO DI PROGETTO

unp 52