SERVIZIO SANITARIO REGIONALE
EMILIA–ROMAGNA
Azienda Unità Sanitaria Locale di Imola

U.O. PATRIMONIO E TECNOLOGIE IMPIANTISTICHE
Piazzale Giovanni dalle Bande Nere 11 – 40026 Imola (BO)
Tel. 0542 604425 – Fax 0452 604405 – email sat@ausl.imola.bo.it

OSPEDALE CASTEL SAN PIETRO TERME
Piano Terra - Scala 1:250

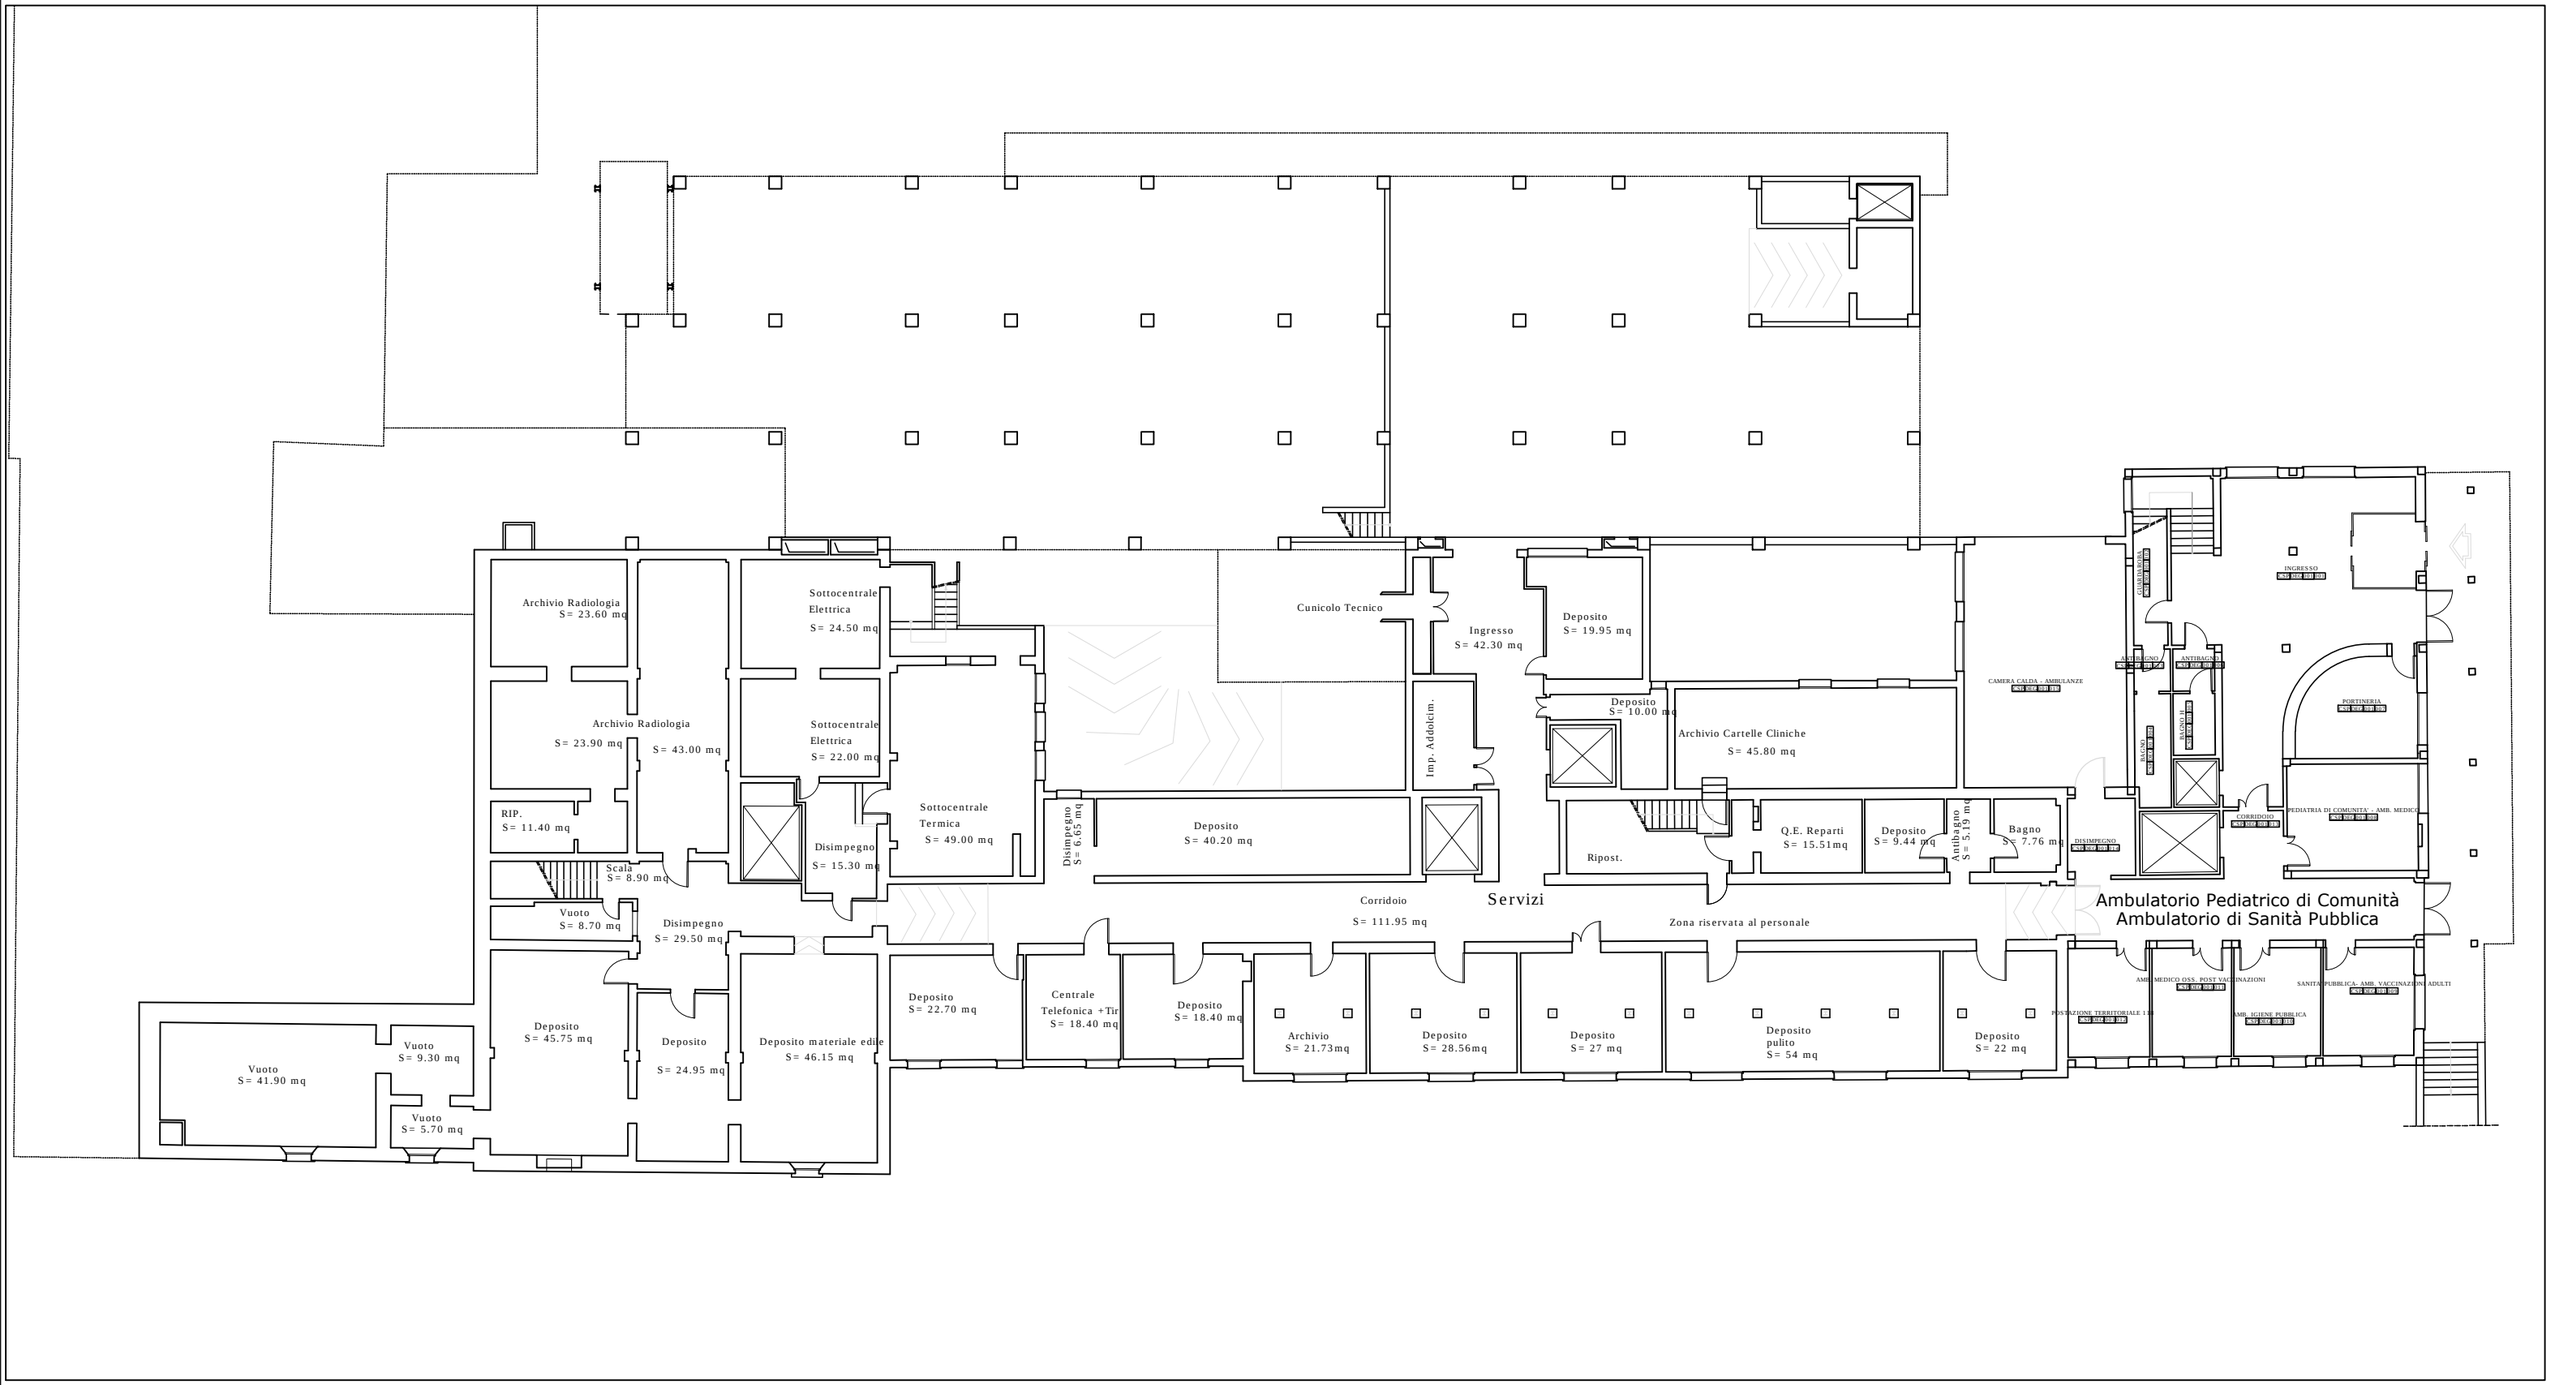

SERVIZIO SANITARIO REGIONALE
EMILIA–ROMAGNA
Azienda Unità Sanitaria Locale di Imola

U.O. PATRIMONIO E TECNOLOGIE IMPIANTISTICHE
Piazzale Giovanni dalle Bande Nere 11 – 40026 Imola (BO)
Tel. 0542 604425 – Fax 0452 604405 – email sat@ausl.imola.bo.it

OSPEDALE CASTEL SAN PIETRO TERME
Piano Rialzato - Scala 1:500

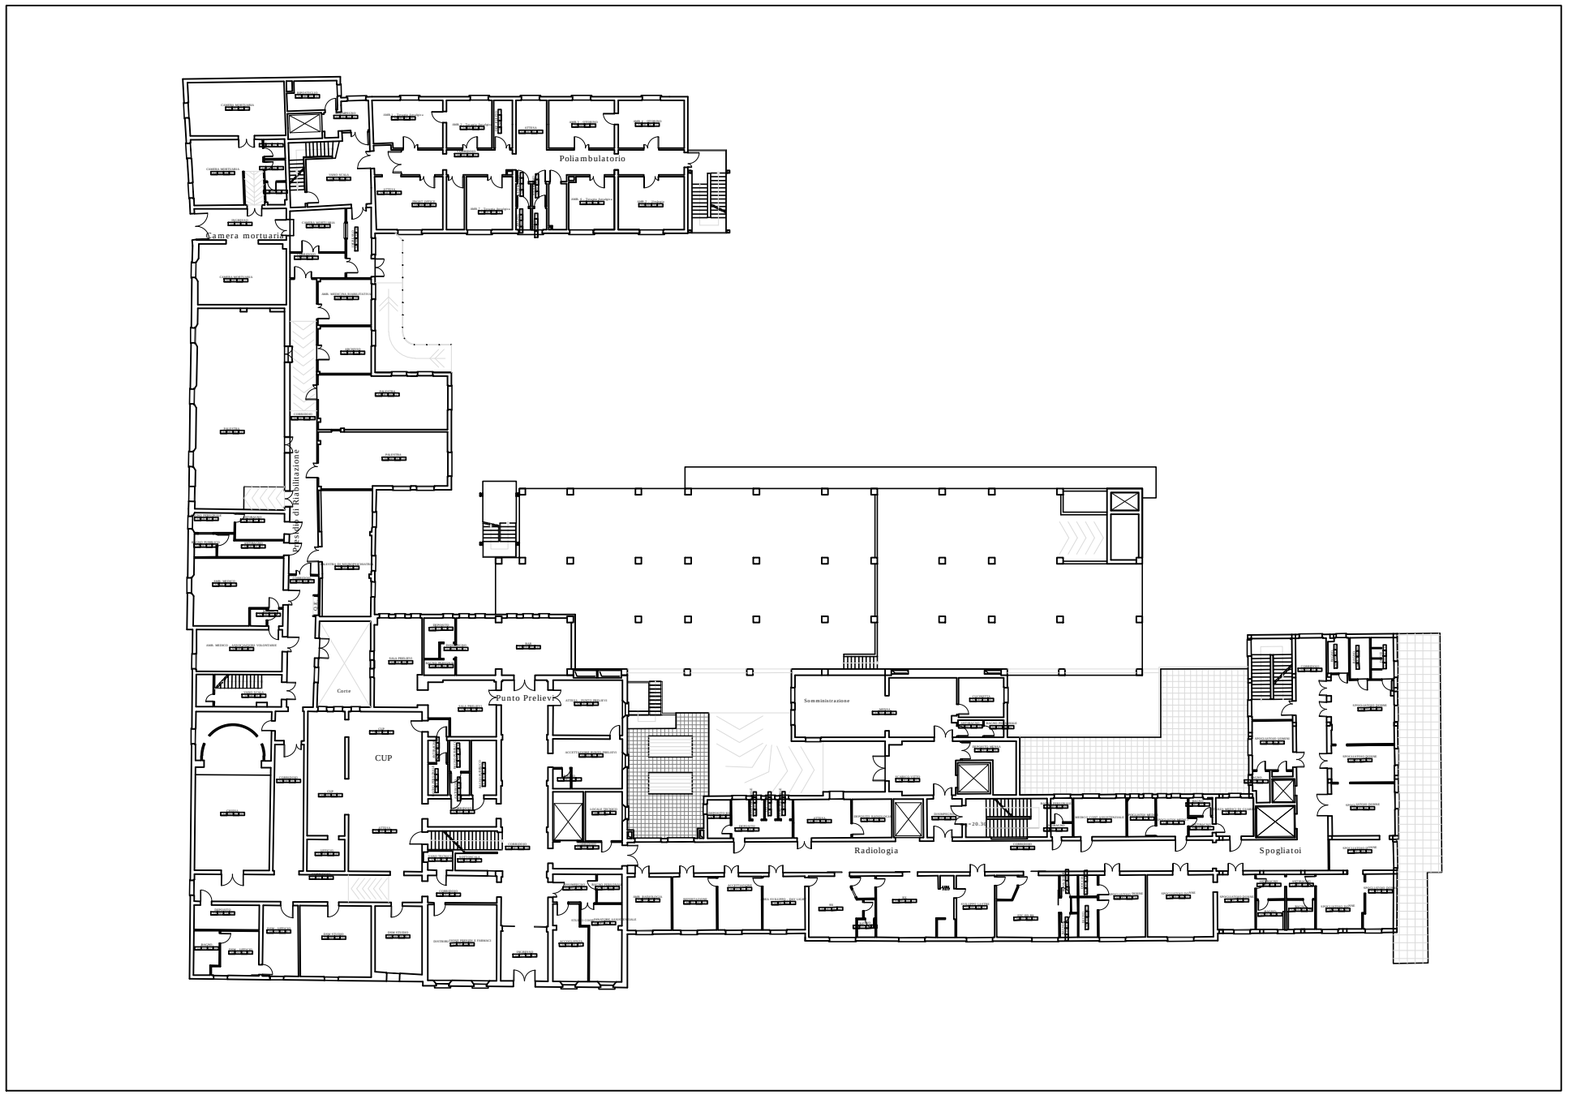

SERVIZIO SANITARIO REGIONALE
EMILIA–ROMAGNA
Azienda Unità Sanitaria Locale di Imola

U.O. PATRIMONIO E TECNOLOGIE IMPIANTISTICHE
Piazzale Giovanni dalle Bande Nere 11 – 40026 Imola (BO)
Tel. 0542 604425 – Fax 0452 604405 – email sat@ausl.imola.bo.it

OSPEDALE CASTEL SAN PIETRO TERME
Piano Primo - Scala 1:500

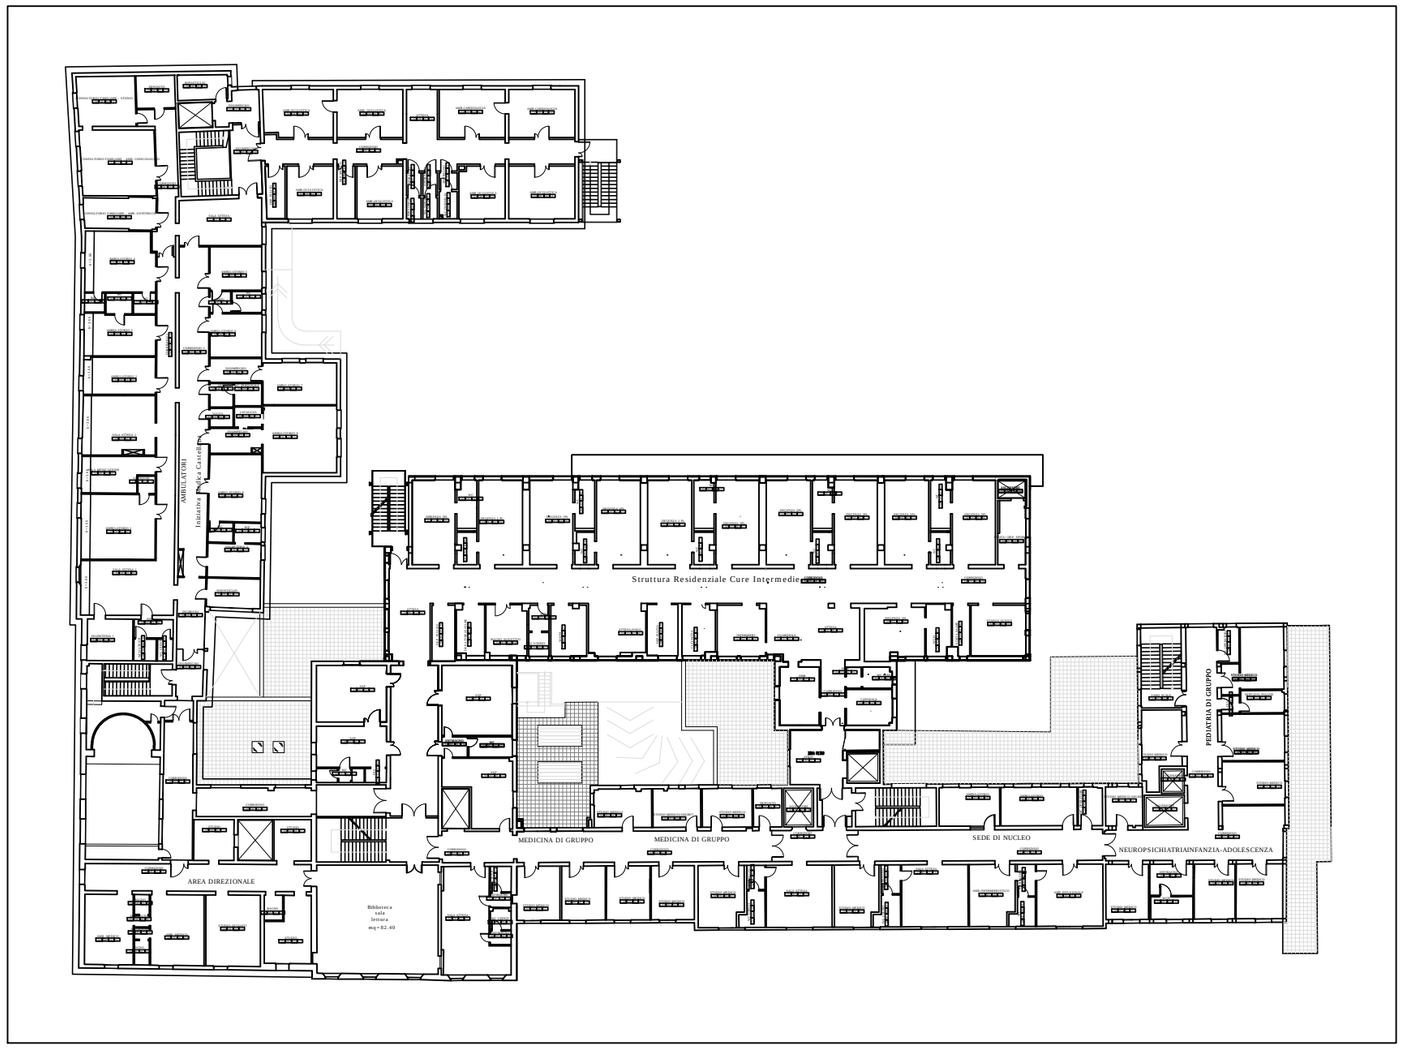

SERVIZIO SANITARIO REGIONALE
EMILIA–ROMAGNA
Azienda Unità Sanitaria Locale di Imola

U.O. PATRIMONIO E TECNOLOGIE IMPIANTISTICHE
Piazzale Giovanni dalle Bande Nere 11 – 40026 Imola (BO)
Tel. 0542 604425 – Fax 0452 604405 – email sat@ausl.imola.bo.it

OSPEDALE CASTEL SAN PIETRO TERME
Piano Secondo - Scala 1:250

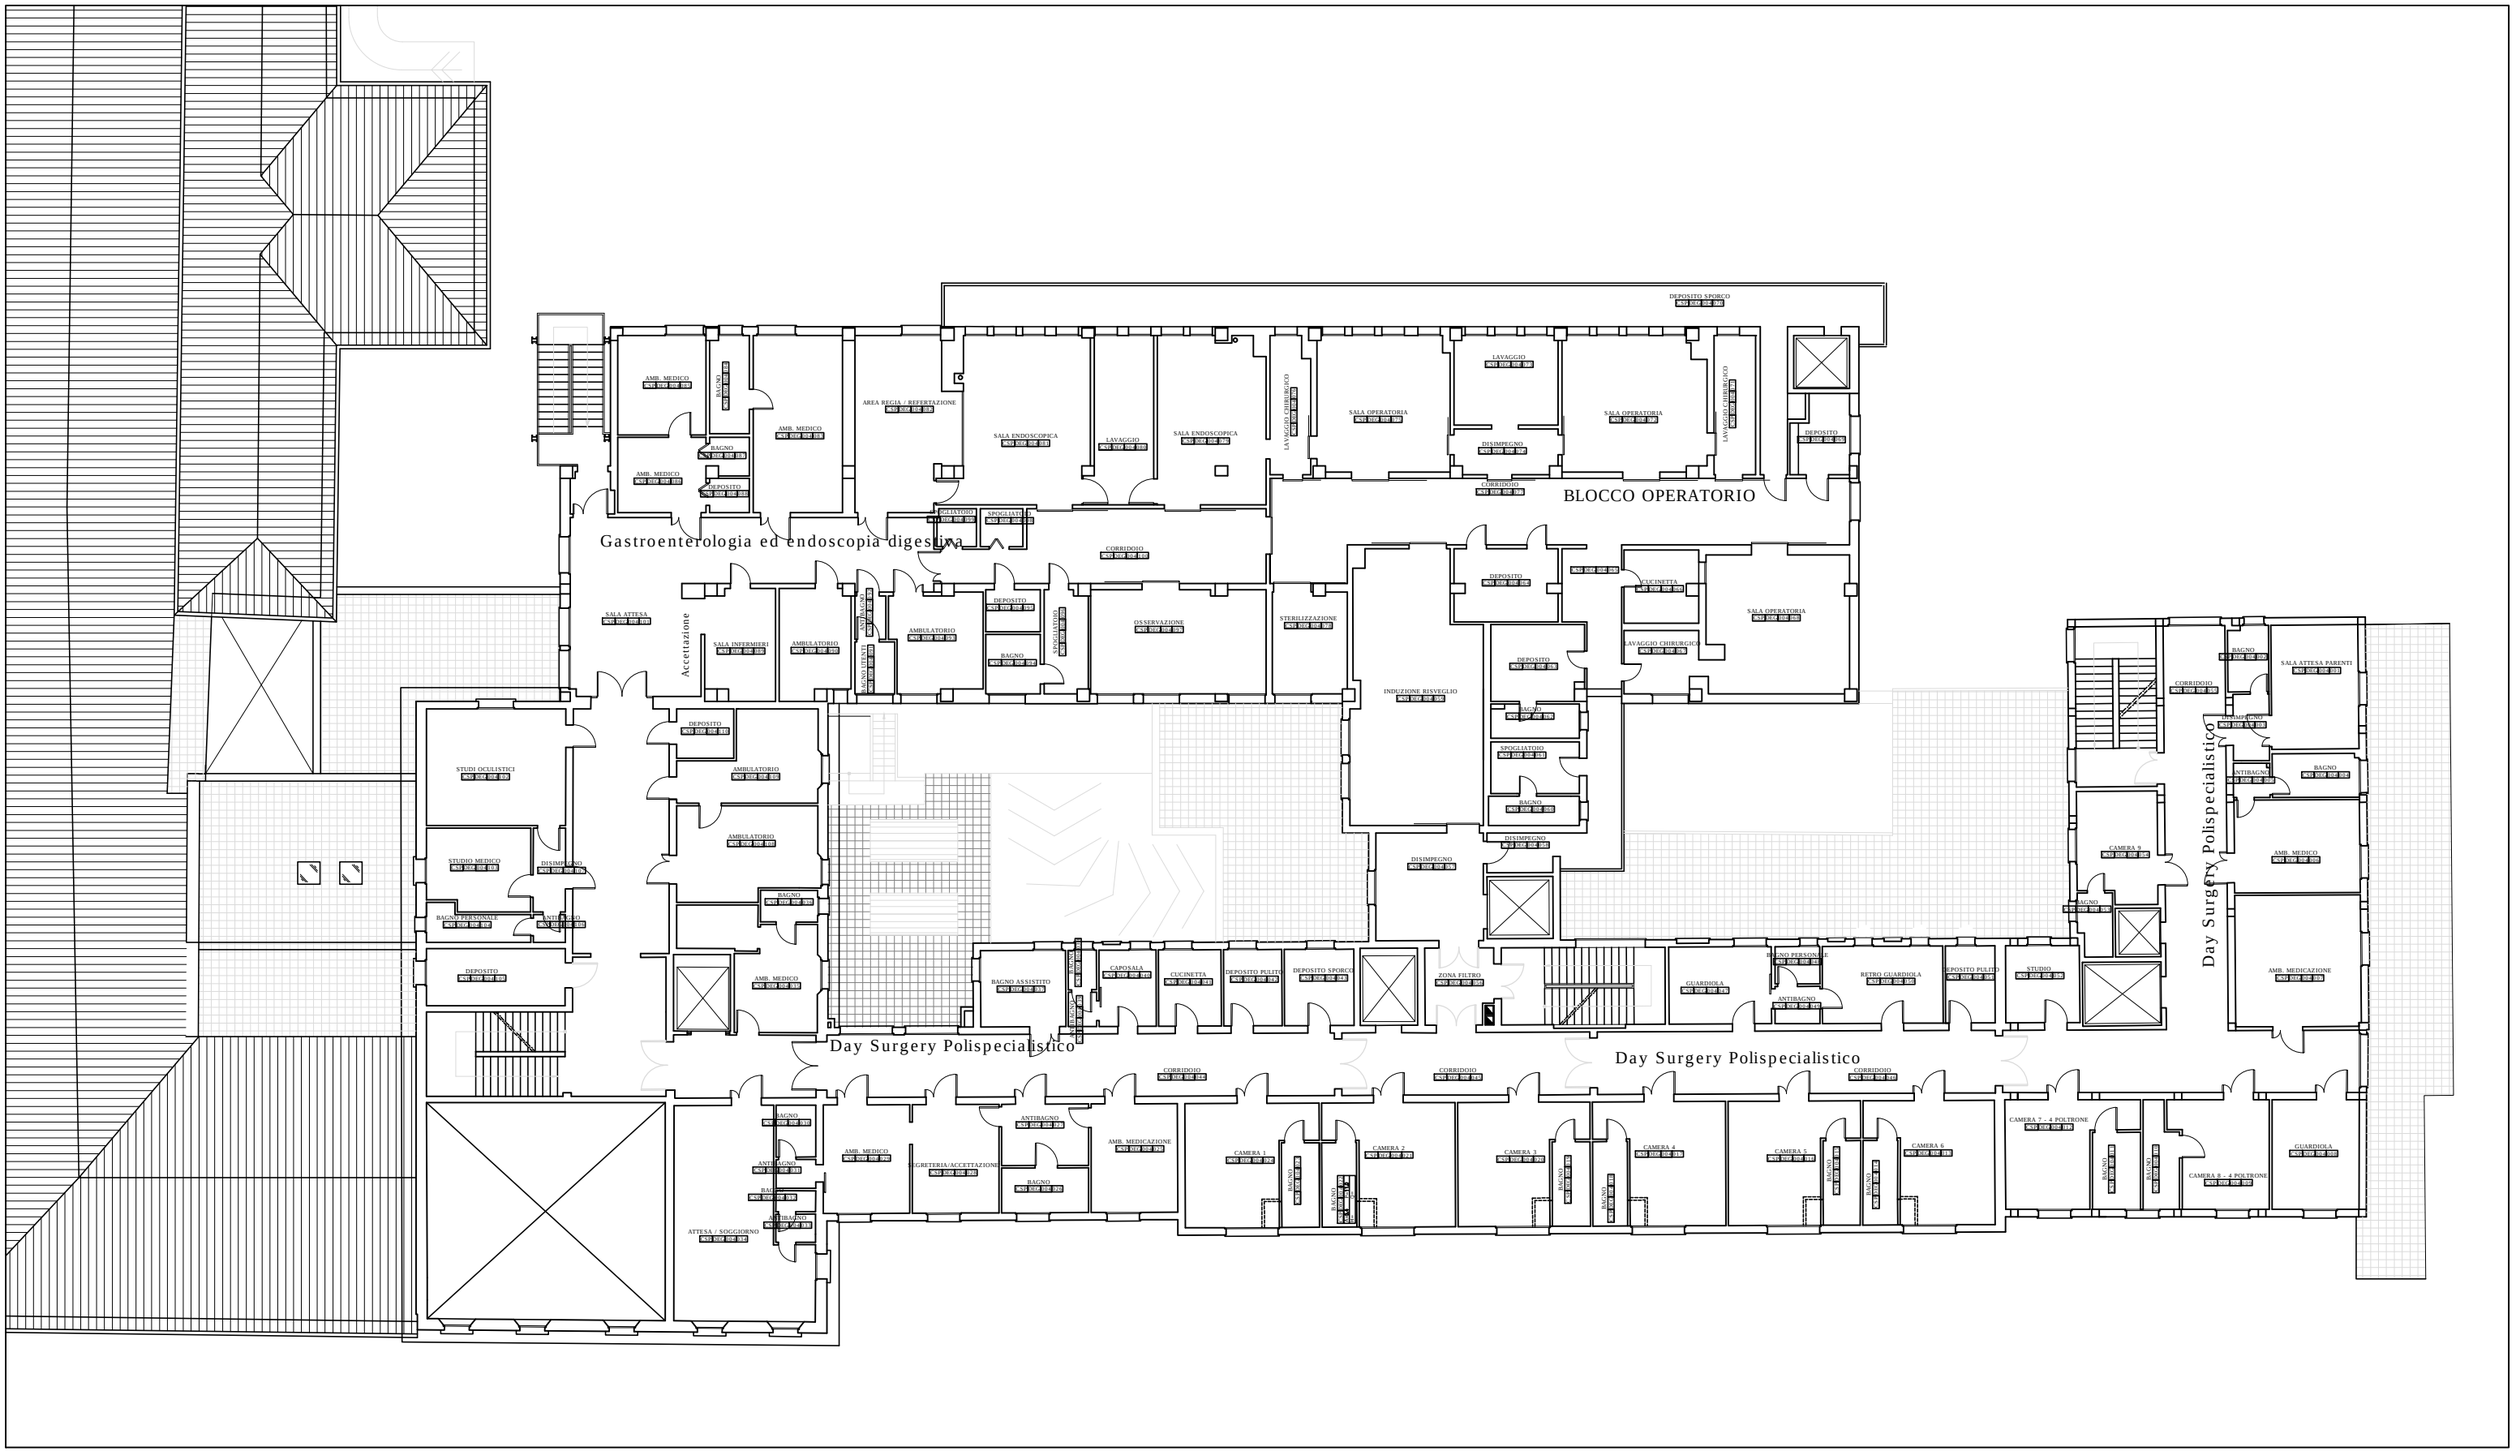

SERVIZIO SANITARIO REGIONALE
EMILIA–ROMAGNA
Azienda Unità Sanitaria Locale di Imola

U.O. PATRIMONIO E TECNOLOGIE IMPIANTISTICHE
Piazzale Giovanni dalle Bande Nere 11 – 40026 Imola (BO)
Tel. 0542 604425 – Fax 0452 604405 – email sat@ausl.imola.bo.it

OSPEDALE CASTEL SAN PIETRO TERME
Piano Terzo - Scala 1:250

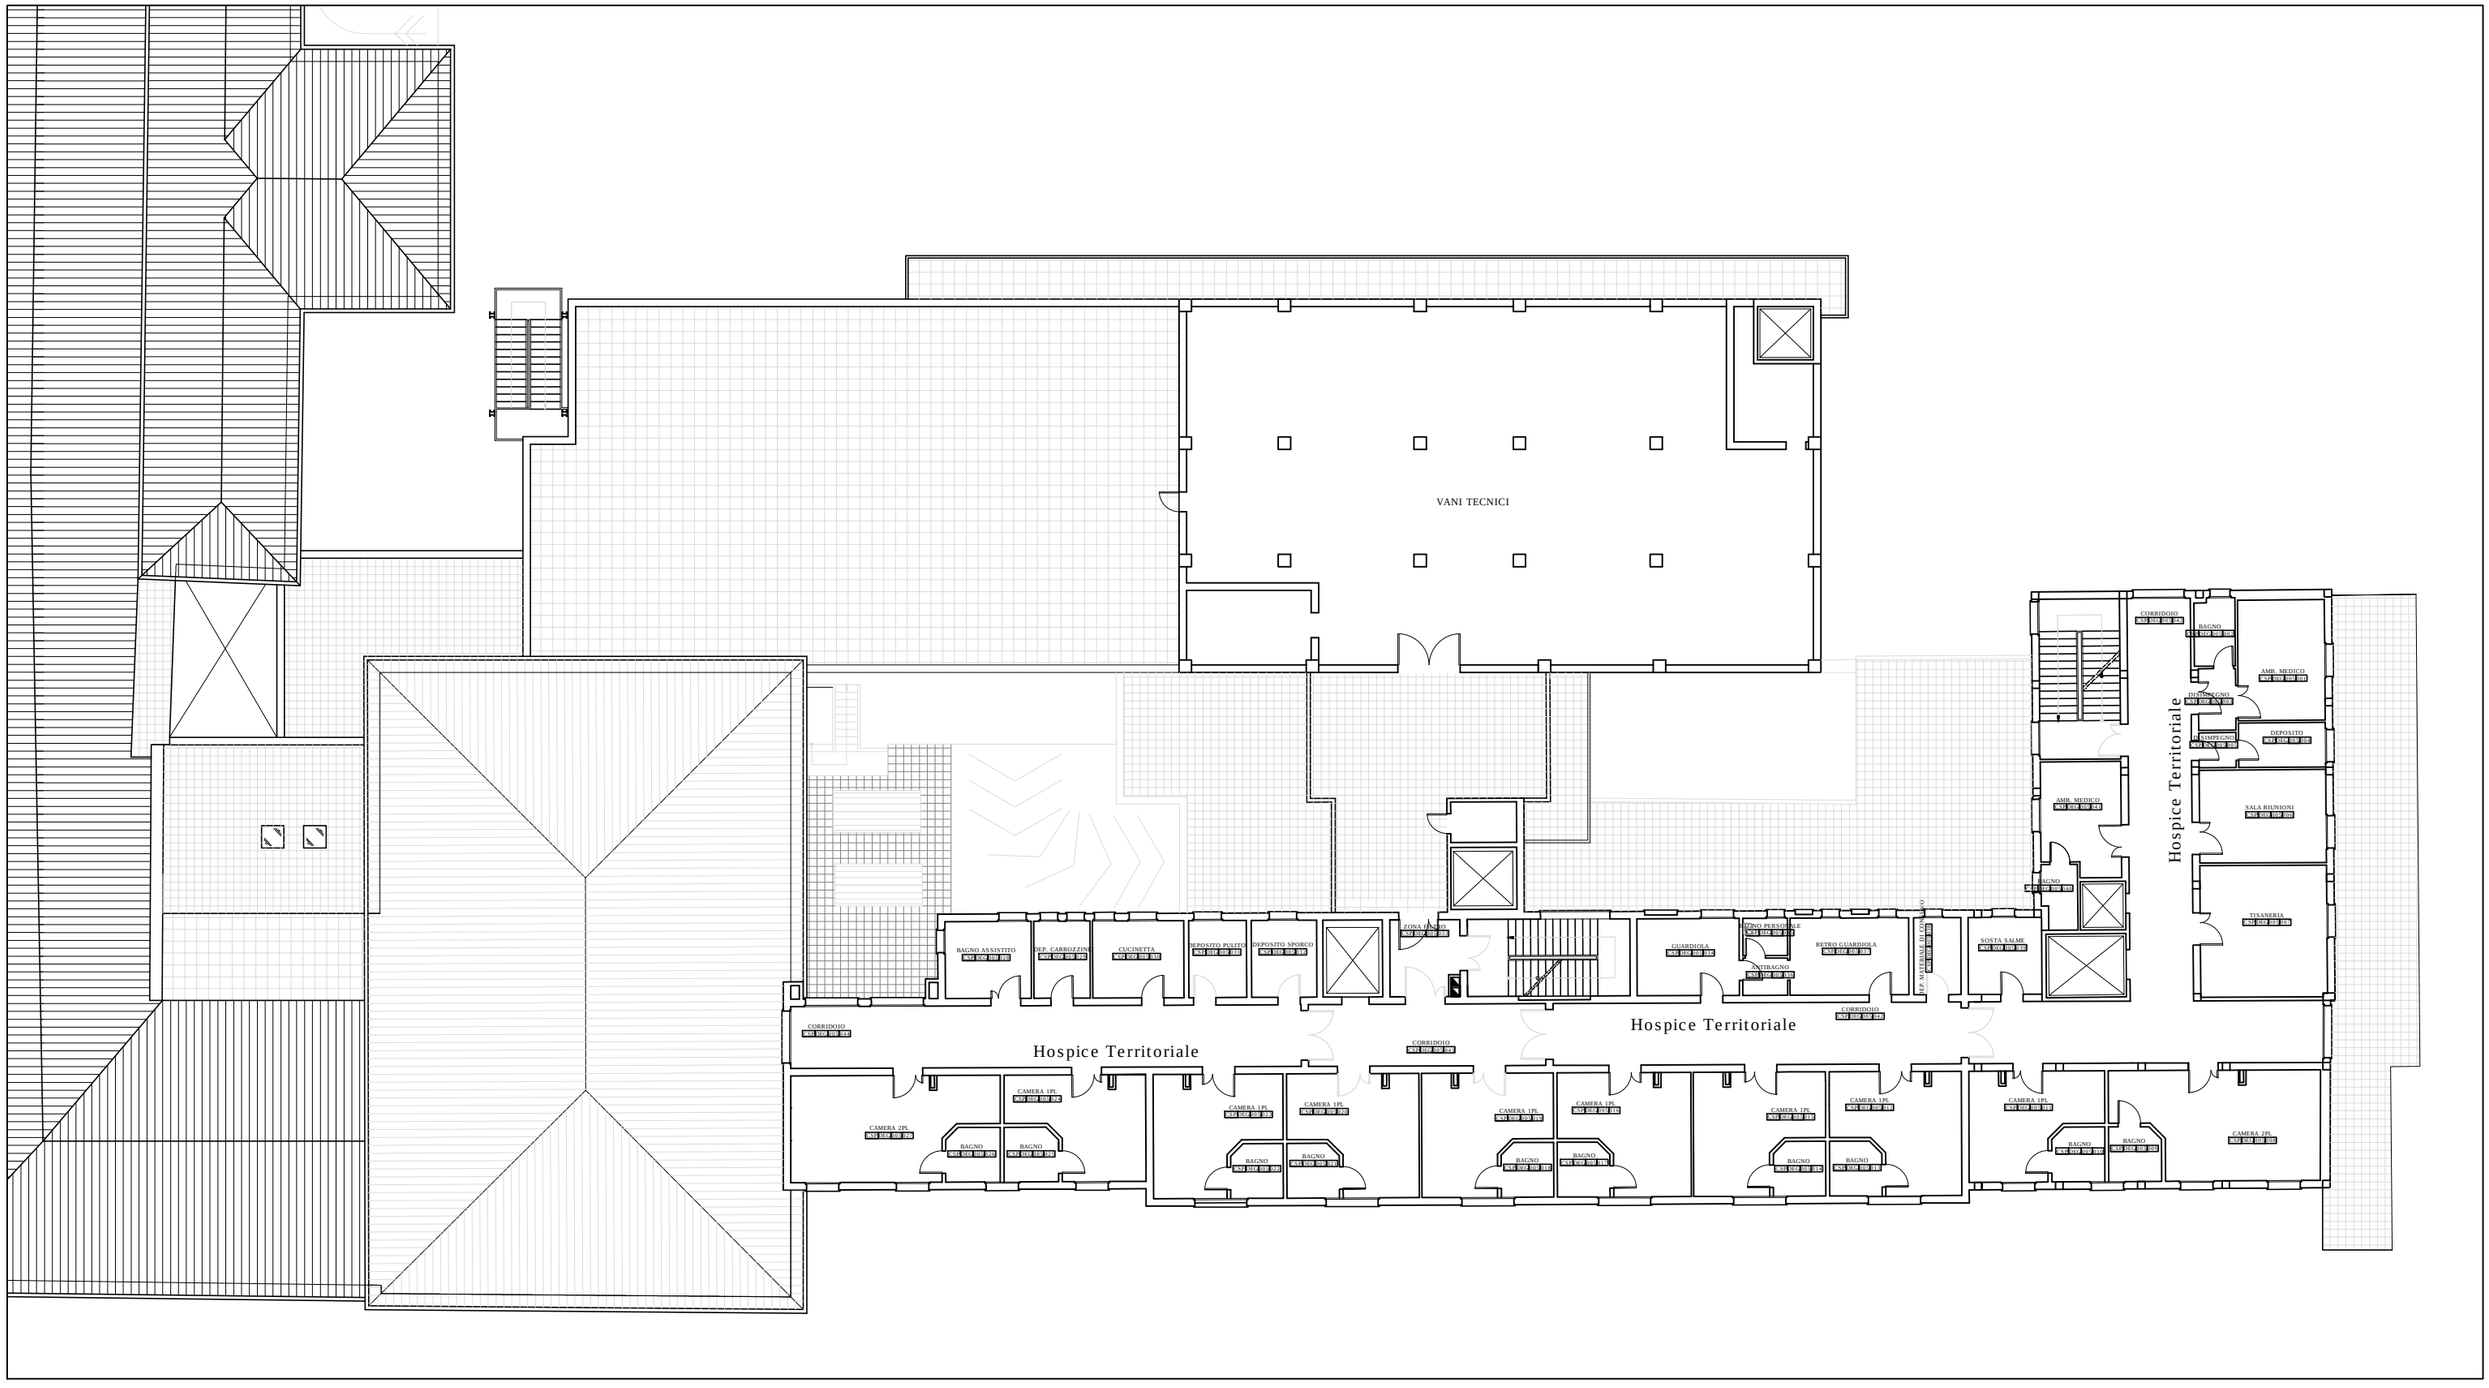

SERVIZIO SANITARIO REGIONALE
EMILIA–ROMAGNA
Azienda Unità Sanitaria Locale di Imola

U.O. PATRIMONIO E TECNOLOGIE IMPIANTISTICHE
Piazzale Giovanni dalle Bande Nere 11 – 40026 Imola (BO)
Tel. 0542 604425 – Fax 0452 604405 – email sat@ausl.imola.bo.it

OSPEDALE CASTEL SAN PIETRO TERME
Piano Quarto - Scala 1:250

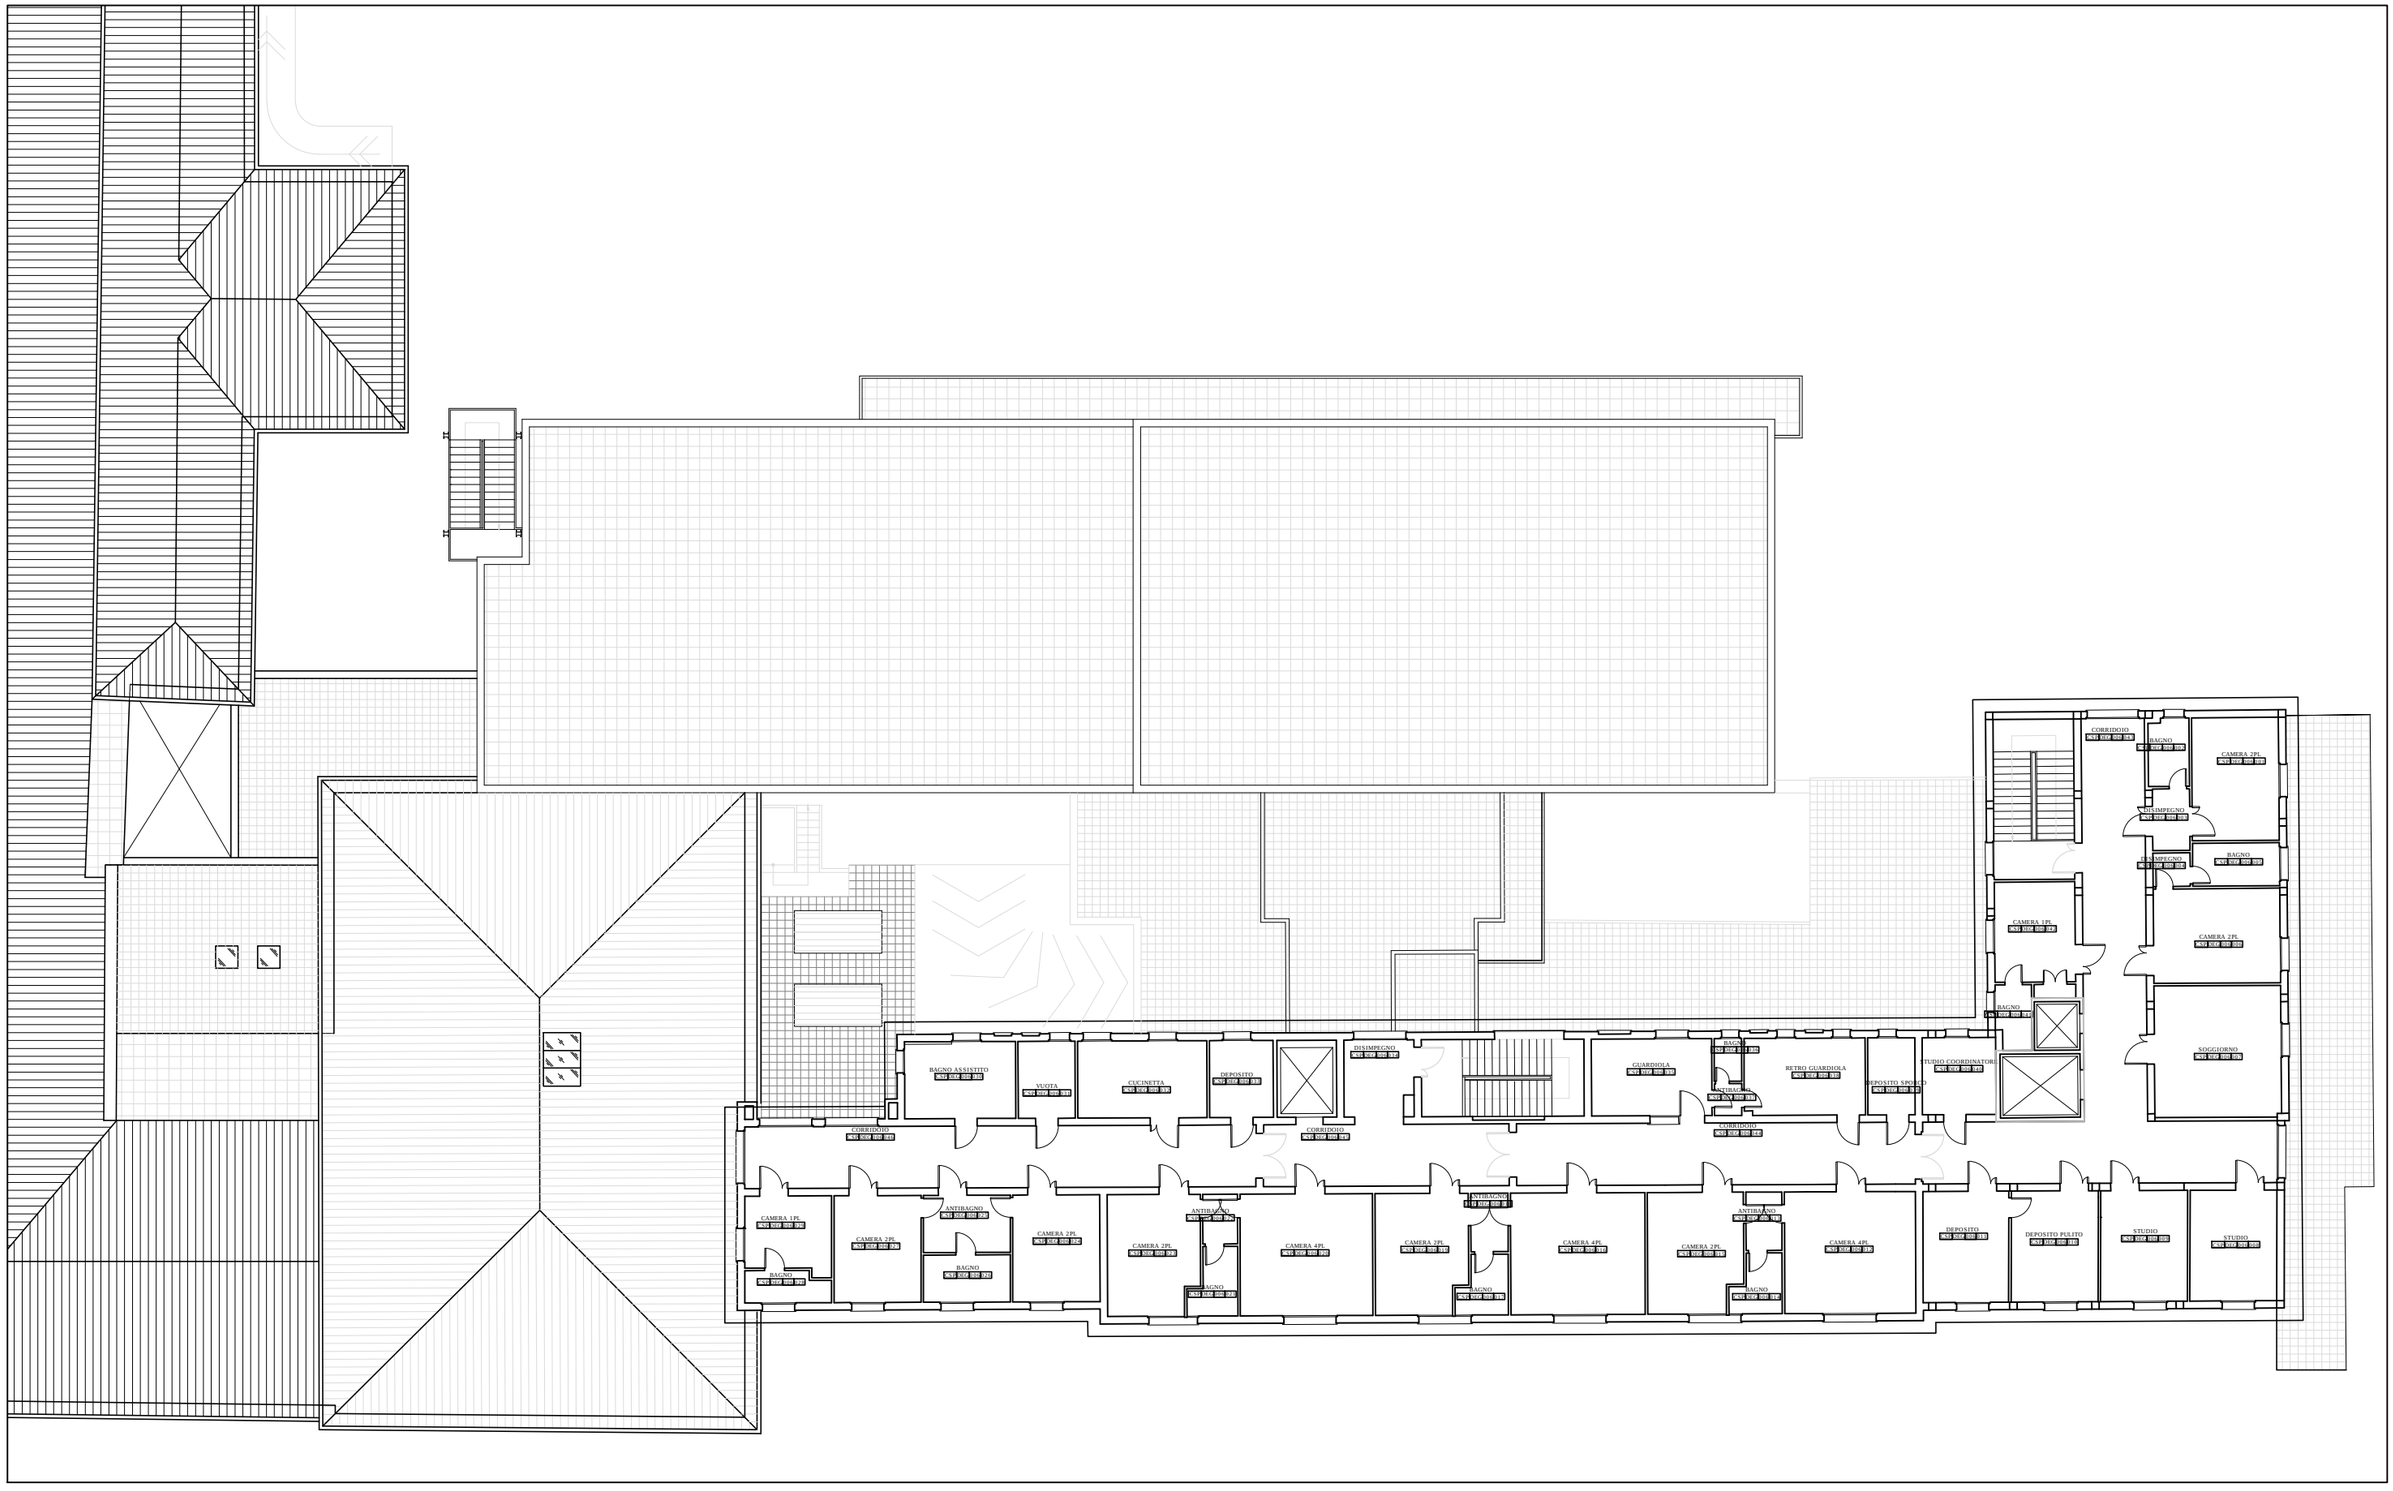

SERVIZIO SANITARIO REGIONALE
EMILIA–ROMAGNA
Azienda Unità Sanitaria Locale di Imola

U.O. PATRIMONIO E TECNOLOGIE IMPIANTISTICHE
Piazzale Giovanni dalle Bande Nere 11 – 40026 Imola (BO)
Tel. 0542 604425 – Fax 0452 604405 – email sat@ausl.imola.bo.it
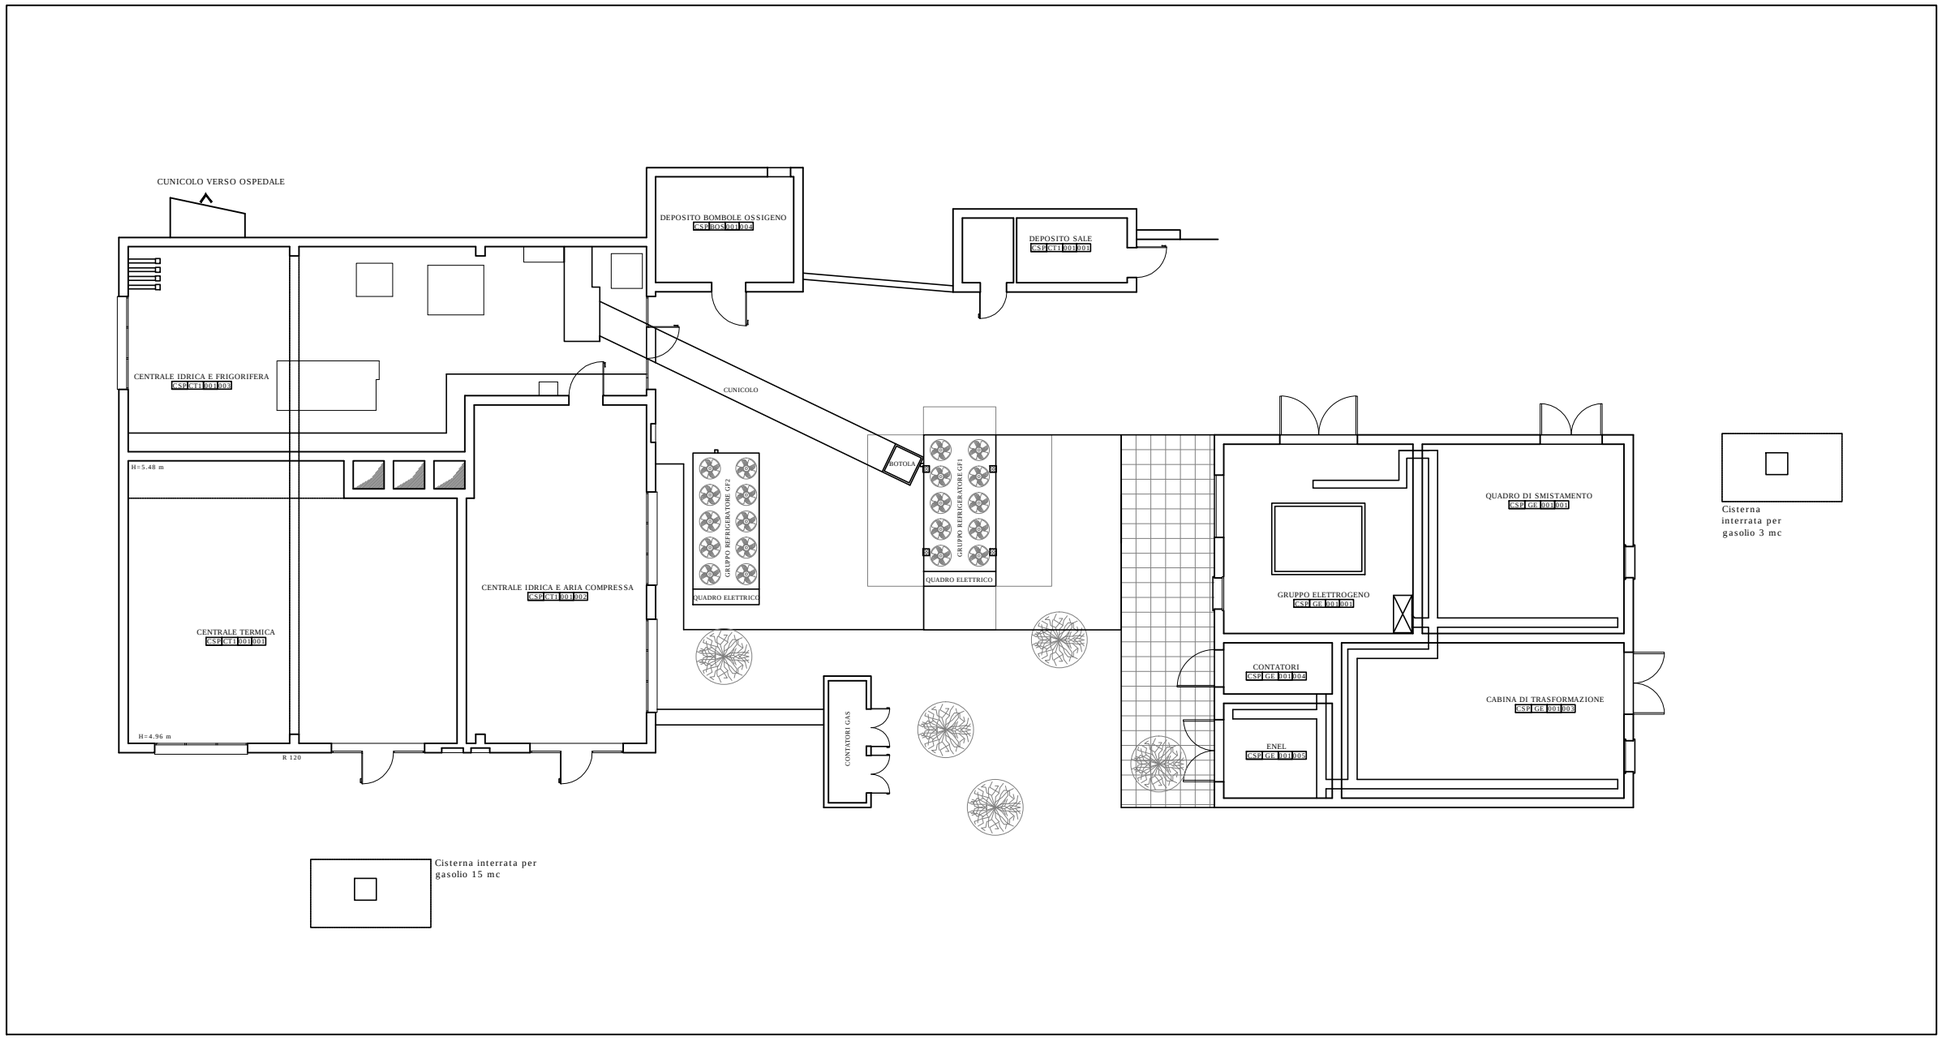
OSPEDALE CASTEL SAN PIETRO TERME
CENTRALE TERMICA - GRUPPO ELETTROGENO
Piano Terra - Scala 1:200