


CENTRO DIURNO "ARCOBALENO" - IMOLA
VIA CHIESA DI CASOLA CANINA - IMOLA
Planimetria Generale scala 1:500

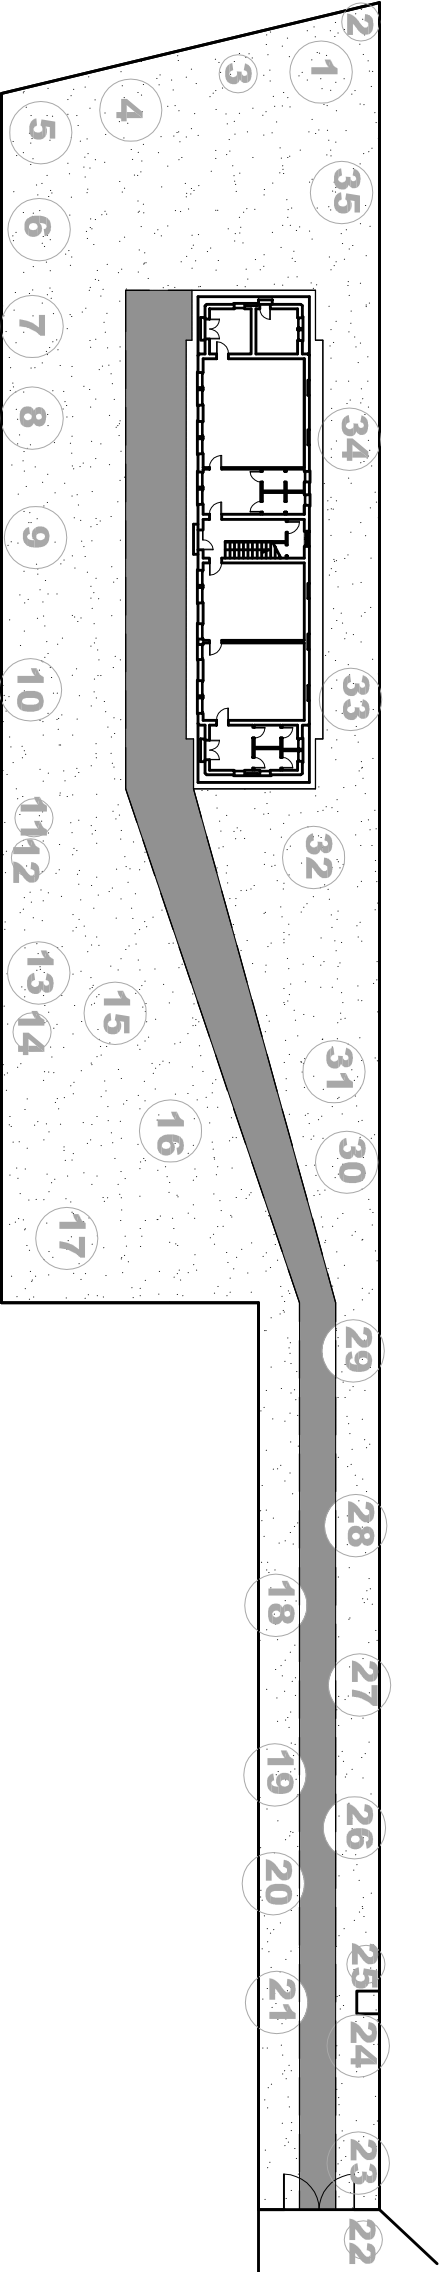

| PATRIMONIO ARBOREO CENTRO "ARCOBALENO" CASOLA CANINA | | | | | | | |
|--|--------------|----|---------------|----|---------|----|-------------|
| 1 | CEDRO LIBANO | 10 | CIPRESSO | 19 | TIGLIO | 28 | TIGLIO |
| 2 | TIGLIO | 11 | ARBUSTO | 20 | TIGLIO | 29 | TIGLIO |
| 3 | GIUGGIOLO | 12 | ARBUSTO | 21 | TIGLIO | 30 | TIGLIO |
| 4 | TIGLIO | 13 | TIGLIO | 22 | TIGLIO | 31 | OLMO |
| 5 | TIGLIO | 14 | ARBUSTO LAURO | 23 | TIGLIO | 32 | ABETE ROSSO |
| 6 | TIGLIO | 15 | CEDRO LIBANO | 24 | TUIGLIO | 33 | TIGLIO |
| 7 | TIGLIO | 16 | CEDRO LIBANO | 25 | TIGLIO | 34 | TIGLIO |
| 8 | TIGLIO | 17 | PINUS PINEA | 26 | TIGLIO | 35 | TIGLIO |
| 9 | CEDRO LIBANO | 18 | TIGLIO | 27 | TIGLIO | | |