


Appart. via Cenni N. 10  
3° piano 1° sx  
Scala 1:50

*imp 23/23*

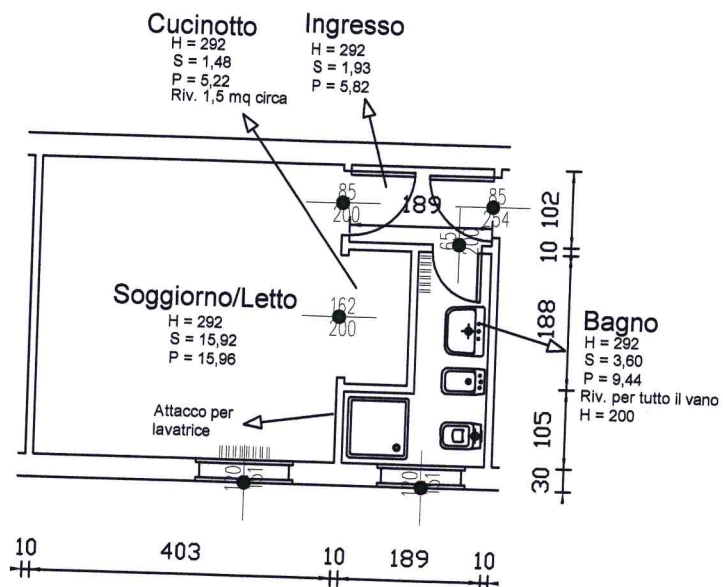

Le misure indicate sono da ritenersi puramente indicative.

STATO DI PROGETTO