
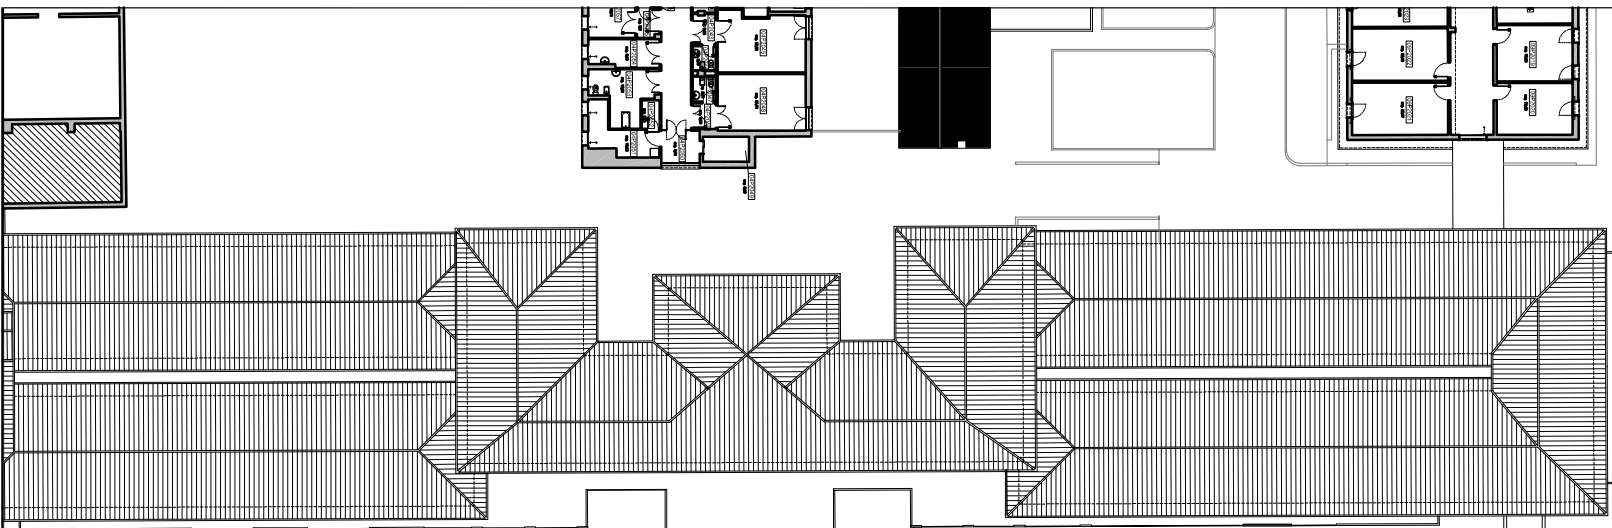
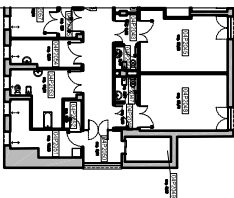
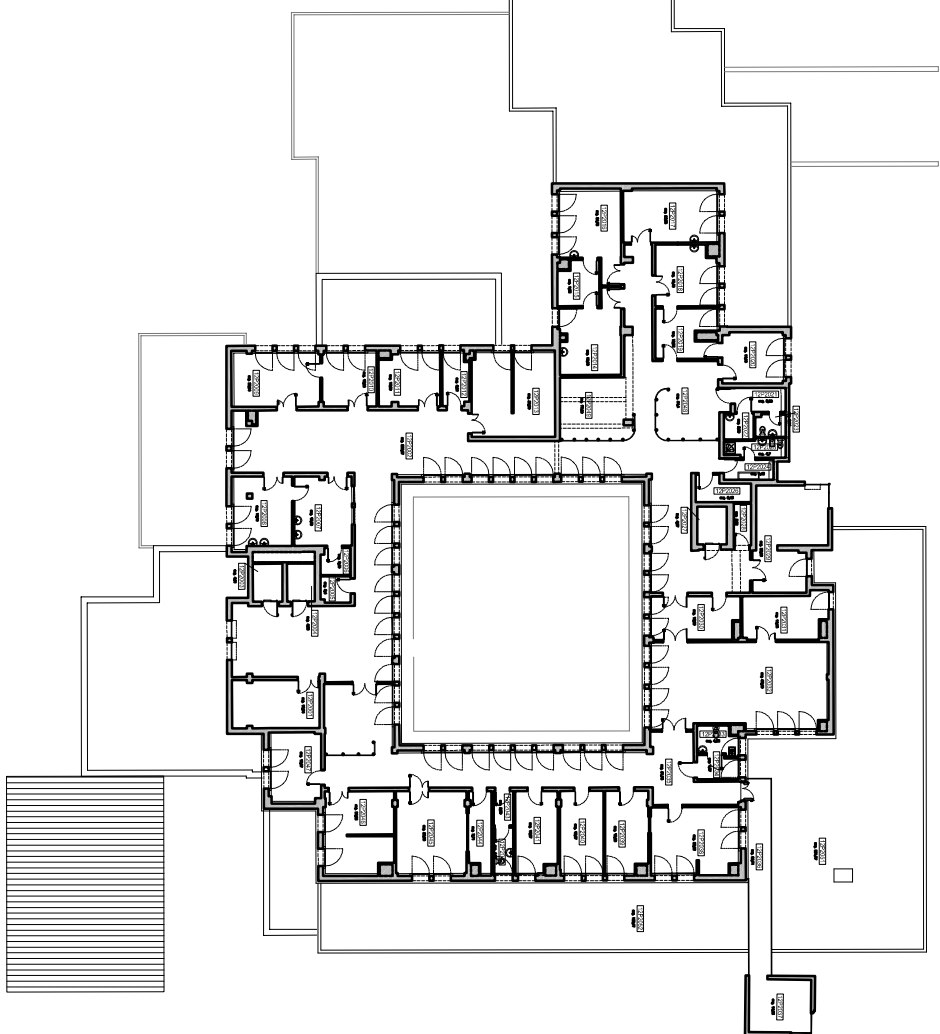


COMPENDIO PATRIMONIALE AZIENDALE

AREA OPERATIVA NORD - CARPI
OSPEDALE RAMAZZINI
VIA MOLINARI, 2 - CARPI

DATA	01.02.2017	SCALA	1:500	L4 - P2
PTR	25	PROGETTO	-	Foglio 1 di 3
ARCHIVIO	C:\Users\icv\Iris\Desktop\Azienda Usl di Modena_Limmob125_Ospedale di Carpi\25001_4_P2.dwg			
XREF				

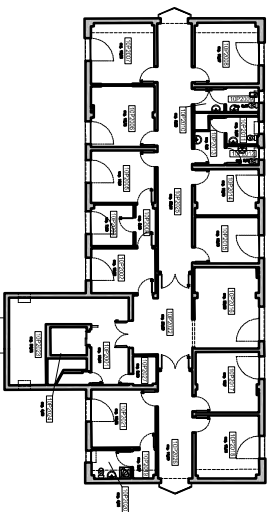

COMPENDIO PATRIMONIALE AZIENDALE


AREA OPERATIVA NORD - CARPI
OSPEDALE RAMAZZINI
VIA MOLINARI, 2 - CARPI

DATA	01.02.2017	SCALA	1:500	L4 - P2
PTR	25	PROGETTO	-	

Foglio 2 di 3

ARCHIO C:\Users\cavalli\Desktop\azienda IGA di Modena_ImmobiliP2_Cespelle di Camp2500_4_P2.dwg

XREF

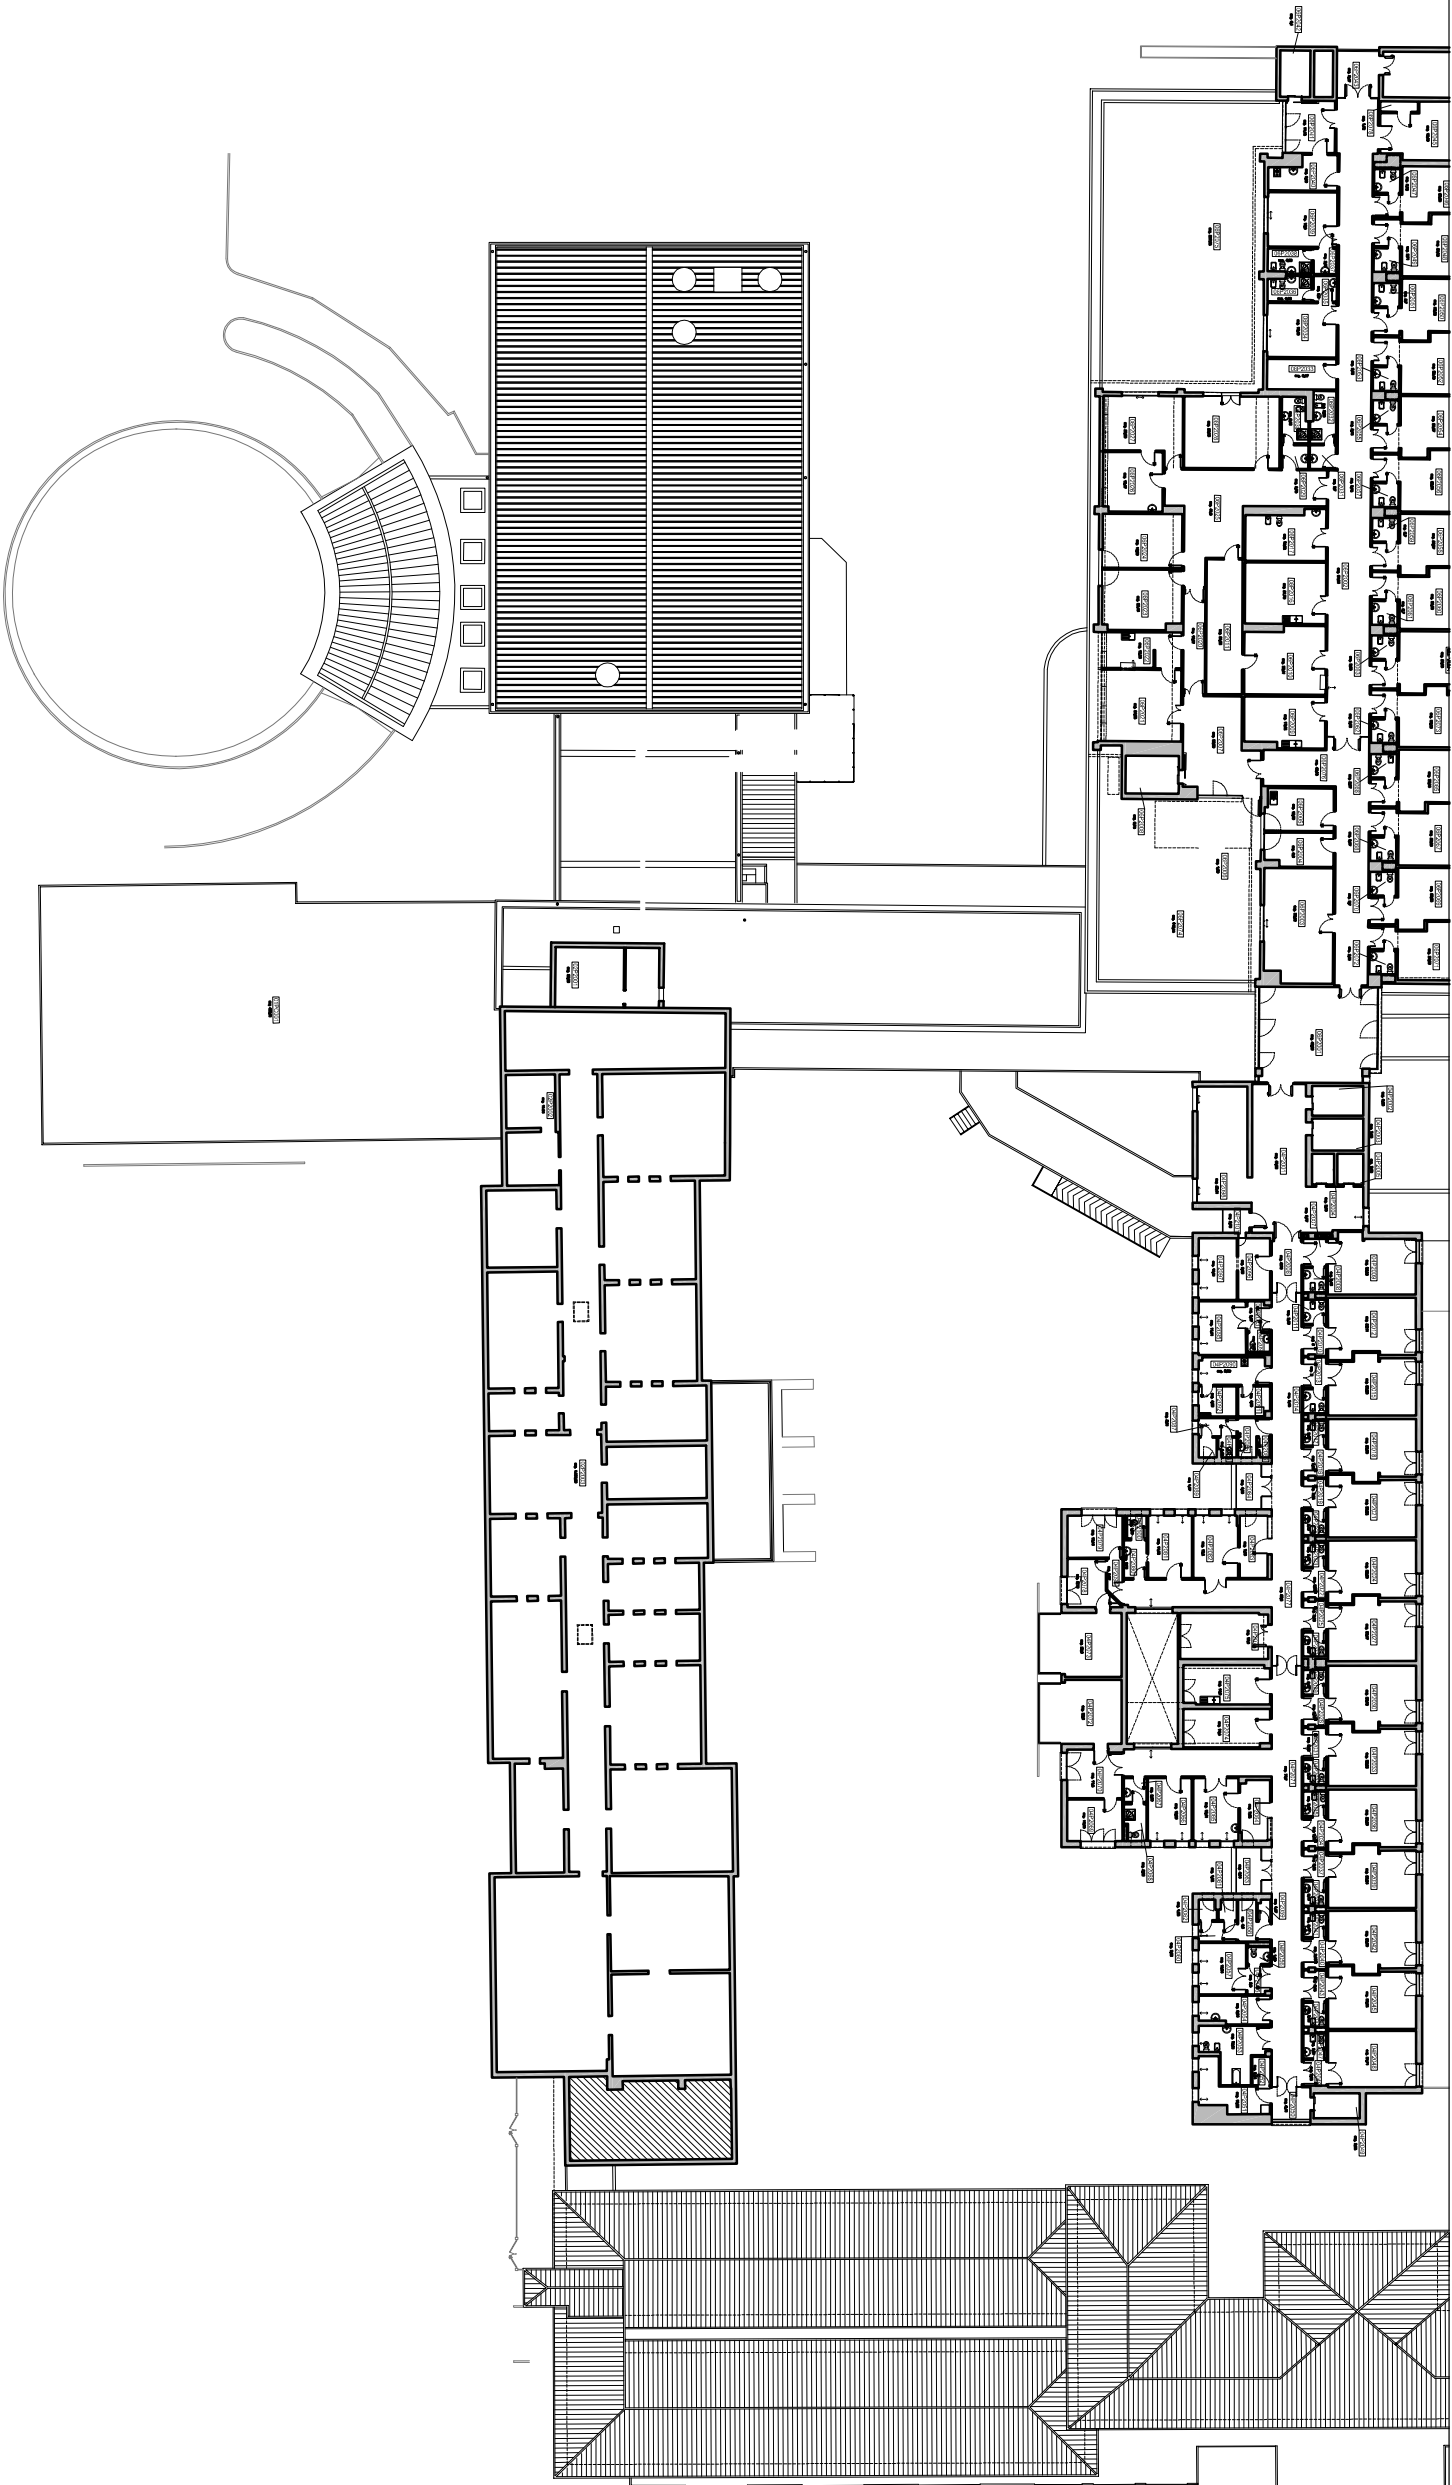

COMPENDIO PATRIMONIALE AZIENDALE

AREA OPERATIVA NORD - CARPI
OSPEDALE RAMAZZINI
VIA MOLINARI, 2 - CARPI

DATA	01.02.2017	SCALA	1:500	L4 - P2
PTR	25	PROGETTO	-	Foglio 3 di 3
ARCHIVIO c:\Users\icv\My Desktop\Azienda Usl di Modena_Limmob125_Ospedale di Carpi\25001_4_P2.dwg				
XREF				