



Edificio	Corpo	Piano	N Stanza	U. Gest.	Use CEI	Descrizione Use CEI	Sup. Netta	Altezza Stanza	Sup. Infissi Esterni	Sup. Infissi Interni
D4	0	PS	1	P313	O04	Vano scala	12,65		1,52	0,00
D4	0	PS	2	P313	L09	Locale macchine elevatore	5,76		0,96	0,00
D4	0	PS	3	P313	N22	Dep. Attrezzature di reparto (C. Inc. <15 Kg/mq)	20,06		1,71	0,00
D4	0	PS	4	CA04	N32	Dep. Attrezzature di reparto (C. Inc. 15-30 Kg/mq)	15,68		0,00	0,00
D4	0	PS	5	P313	L01	Centrale termica > 35Kw	12,20			

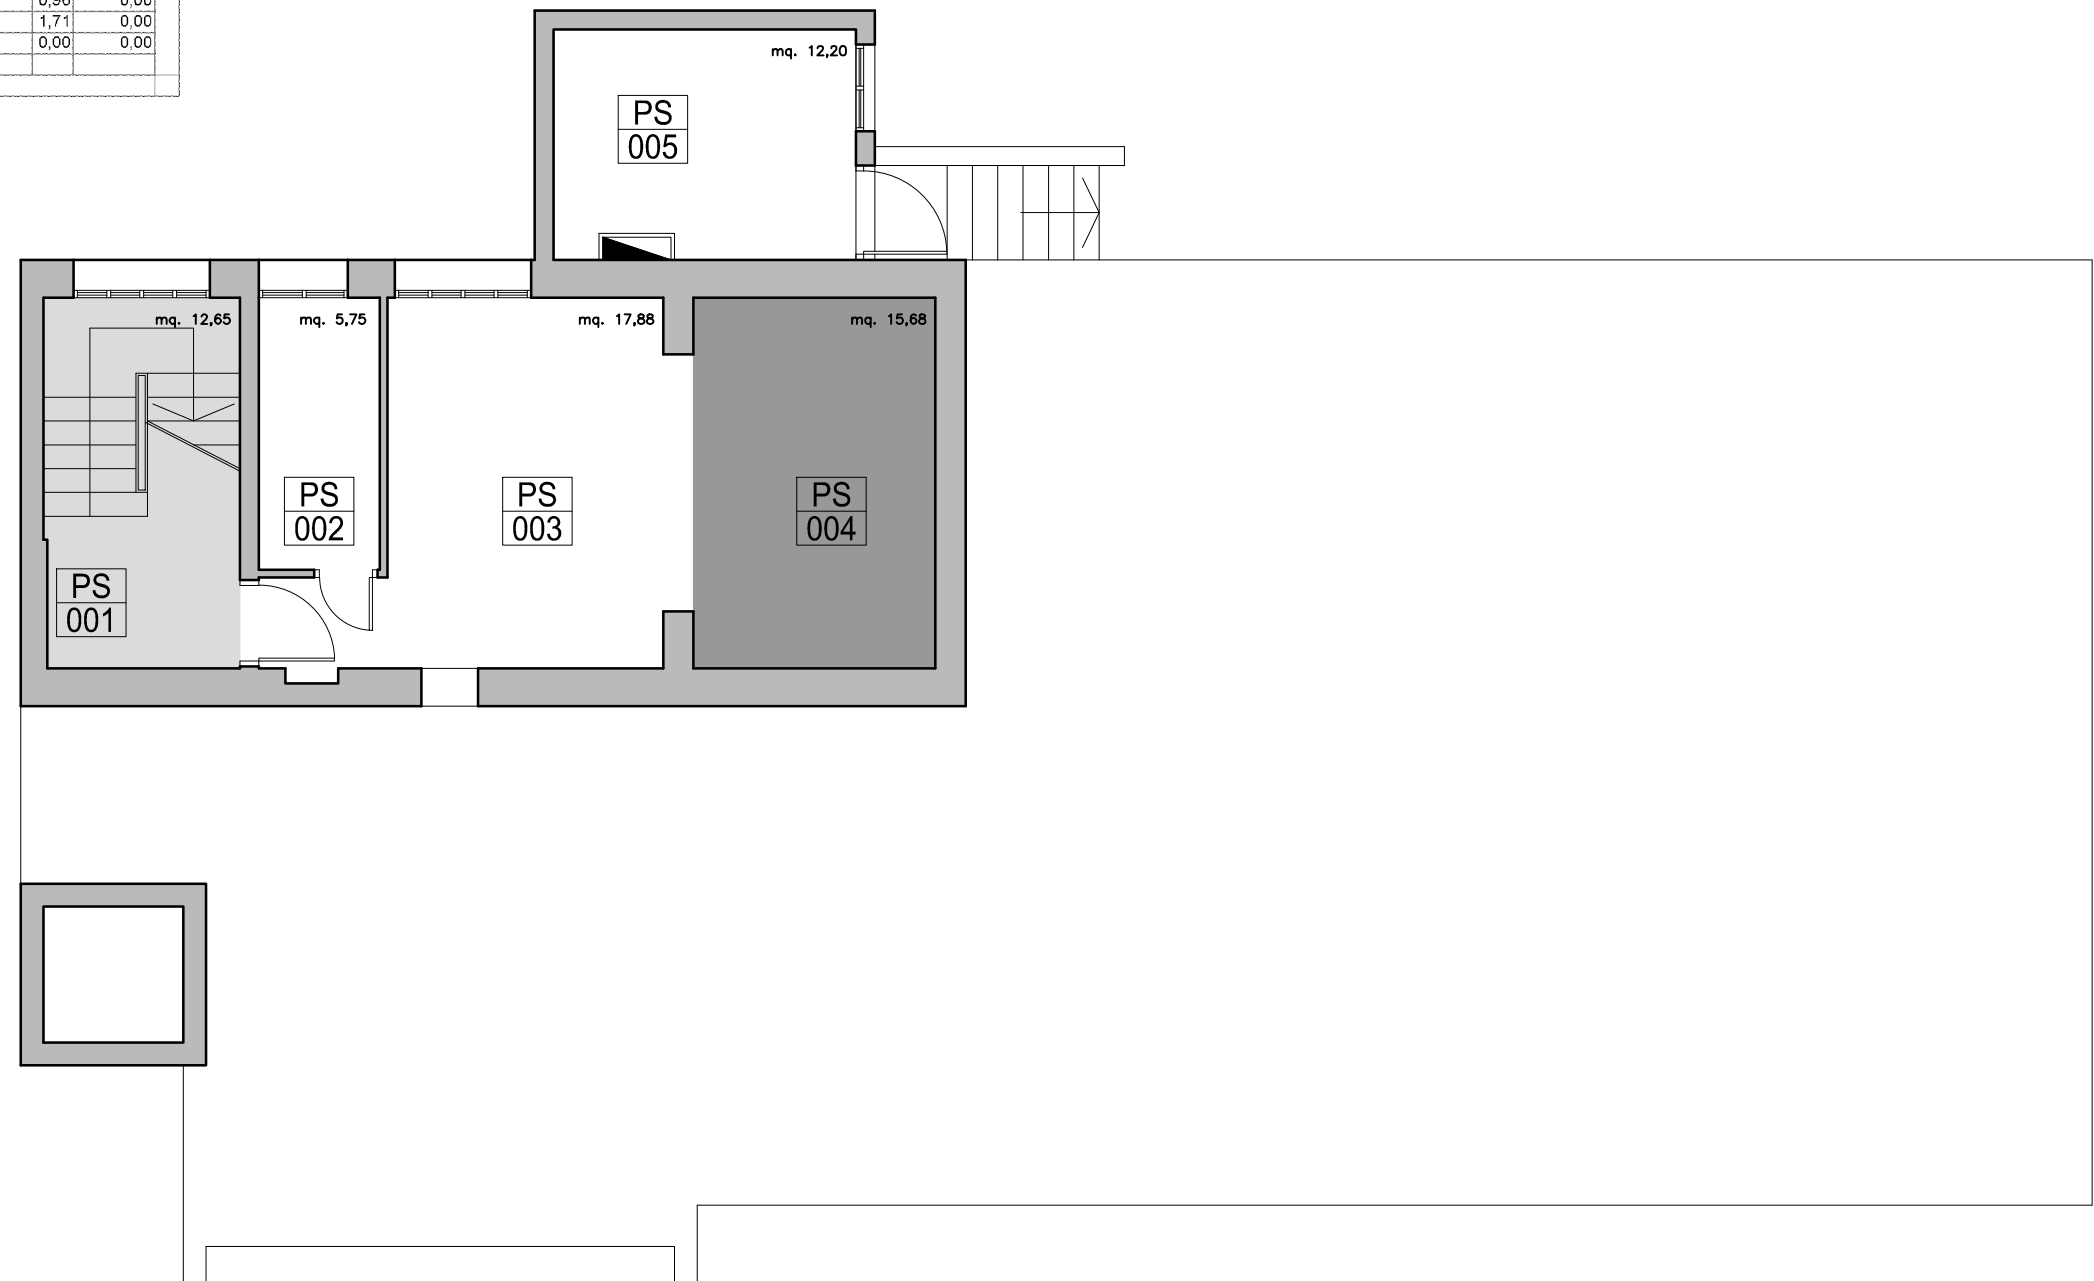

Gestione esclusiva AUSL

Altra gestione

 Spazi comuni