Gestione esclusiva AUSL

Altra gestione

Spazi comuni

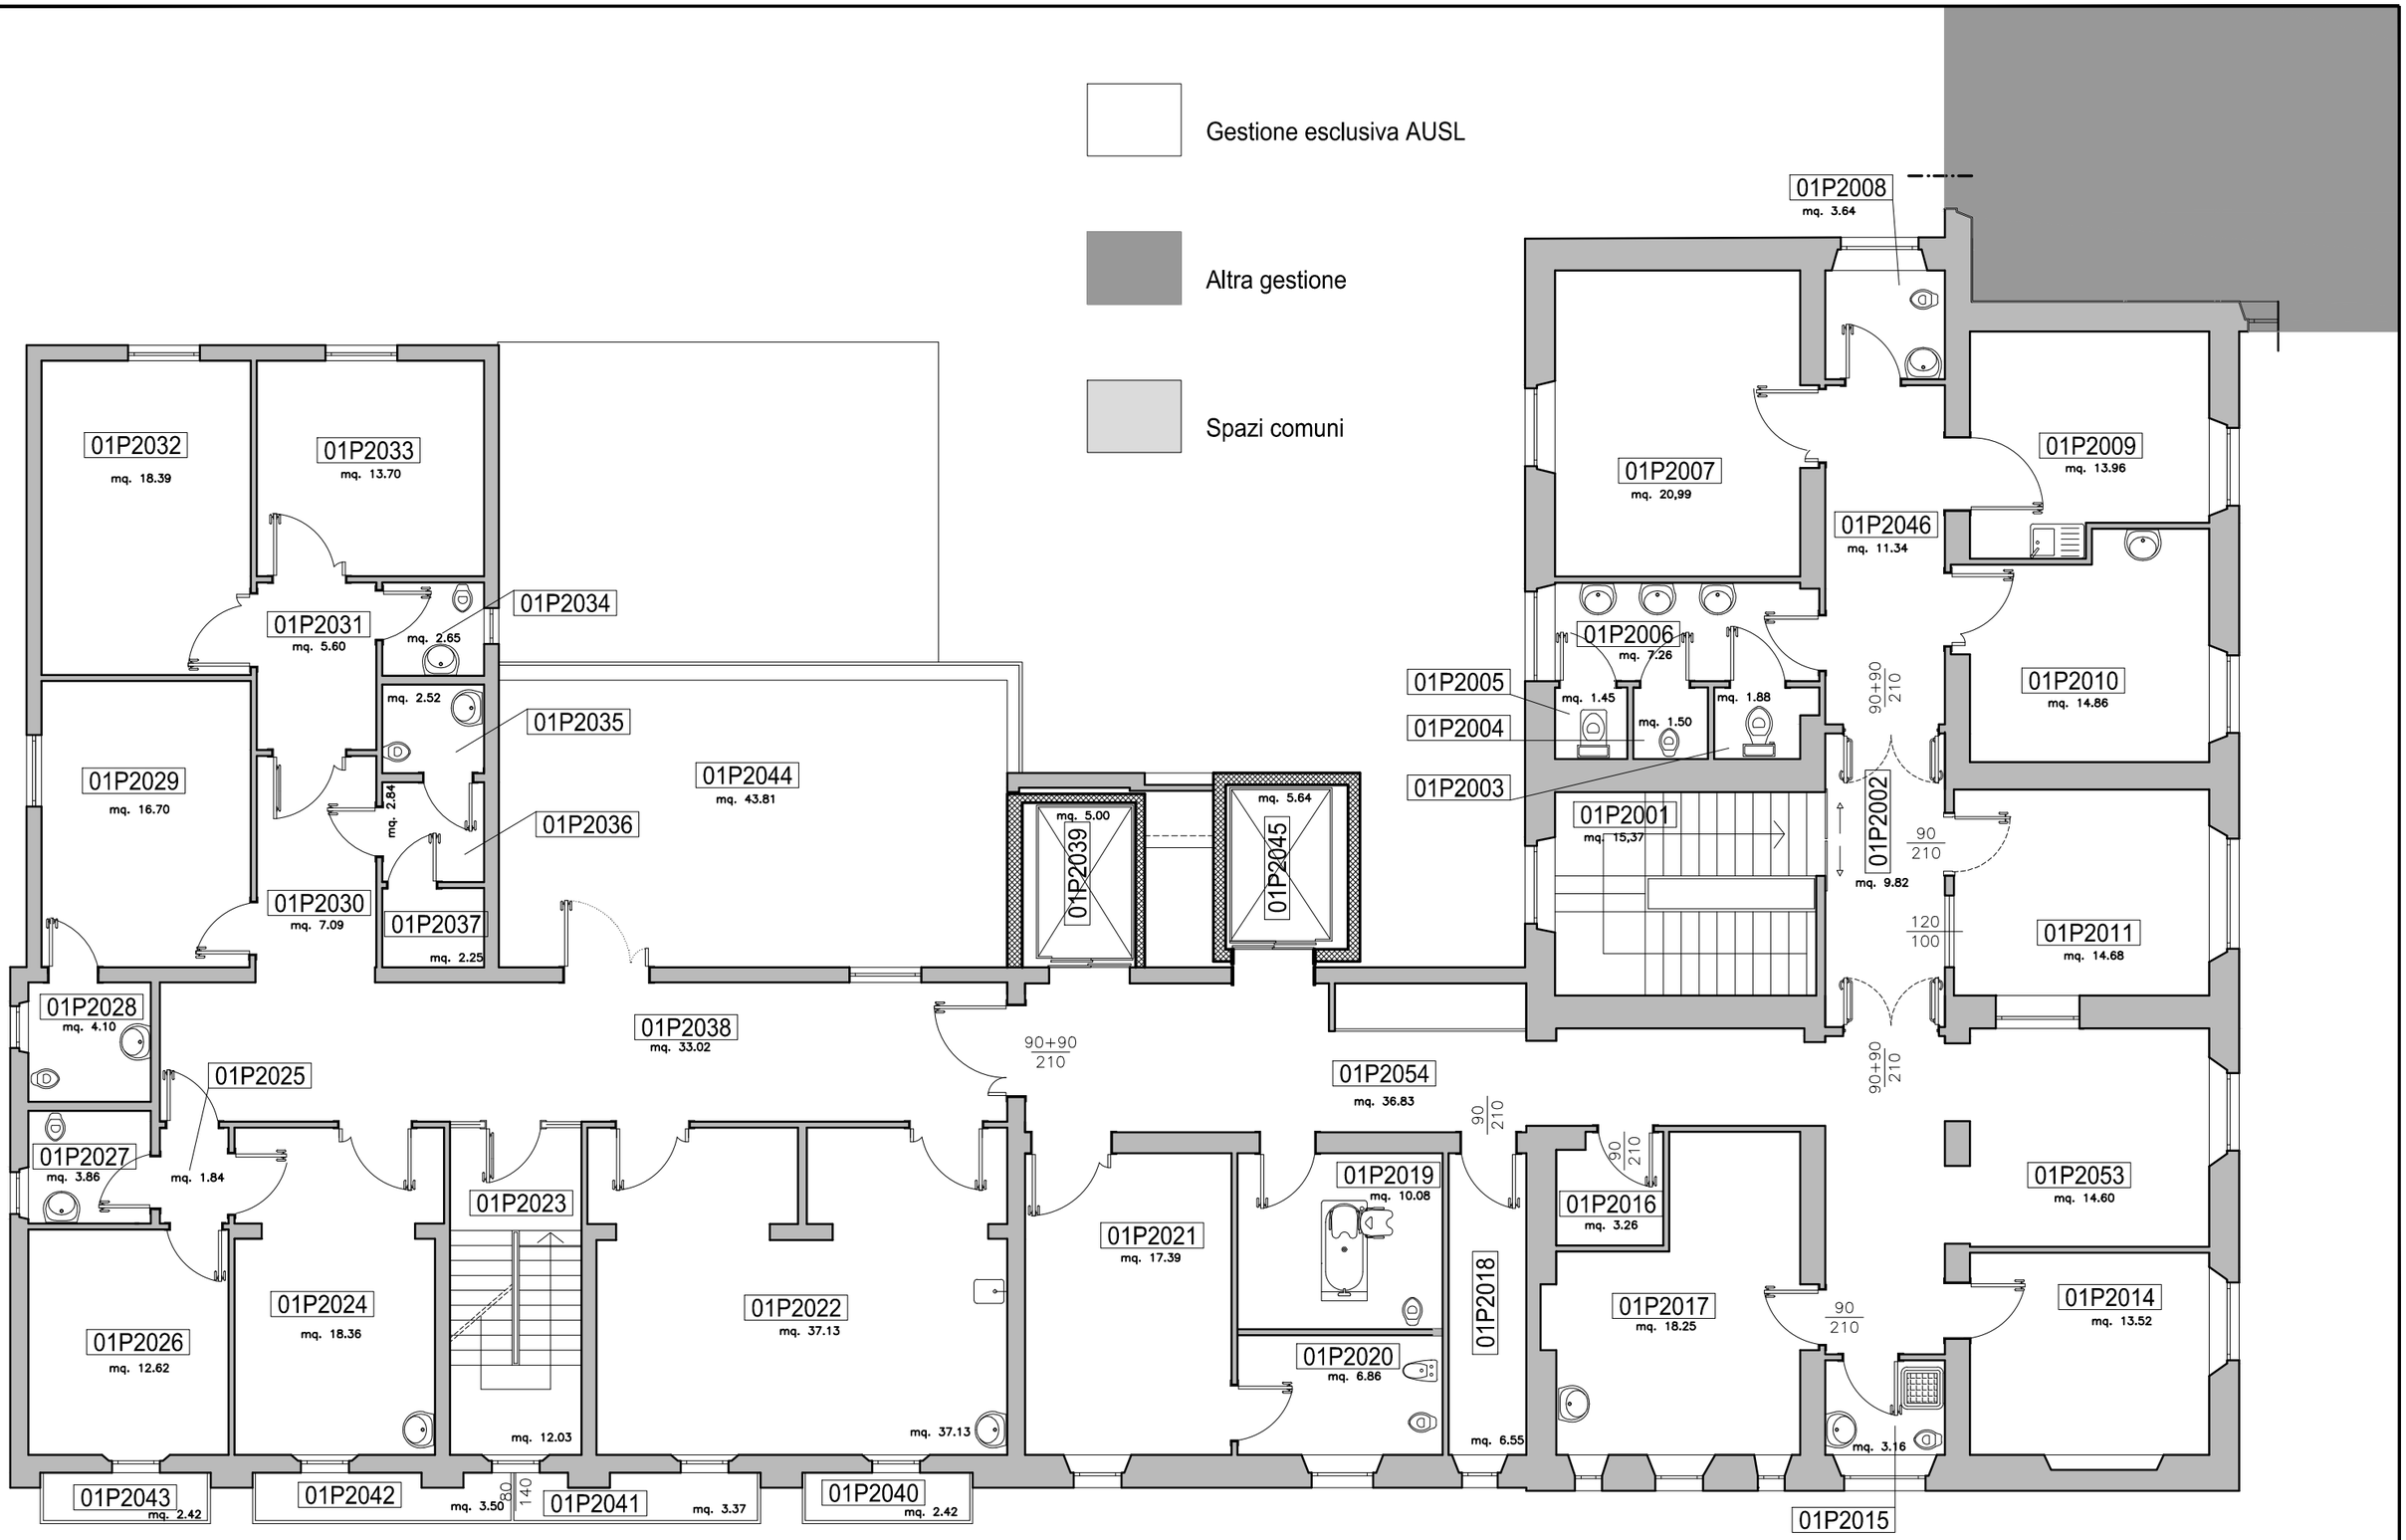

SERVIZIO SANITARIO REGIONALE
EMILIA ROMAGNA
Azienda Unità Sanitaria Locale di Modena
SERVIZIO TECNICO PATRIMONIALE

CERMET SISTEMA DI GESTIONE CERTIFICATO

COMPENDIO PATRIMONIALE AZIENDALE

AREA OPERATIVA SUD - DISTRETTO DI PAVULLO
EX OPSEDALE SAN GIUSEPPE
VIA SABATTINI, 31 - FANANO

DATA	09.2015	SCALA	1:100
PTR	C3.01	PROGETTO	.
ARCHIVIO	P:\5_Rilievi_Archivio\asud\Fanano\C3_Ex Ospedale\C300P2.dwg		
XRIF			

P2