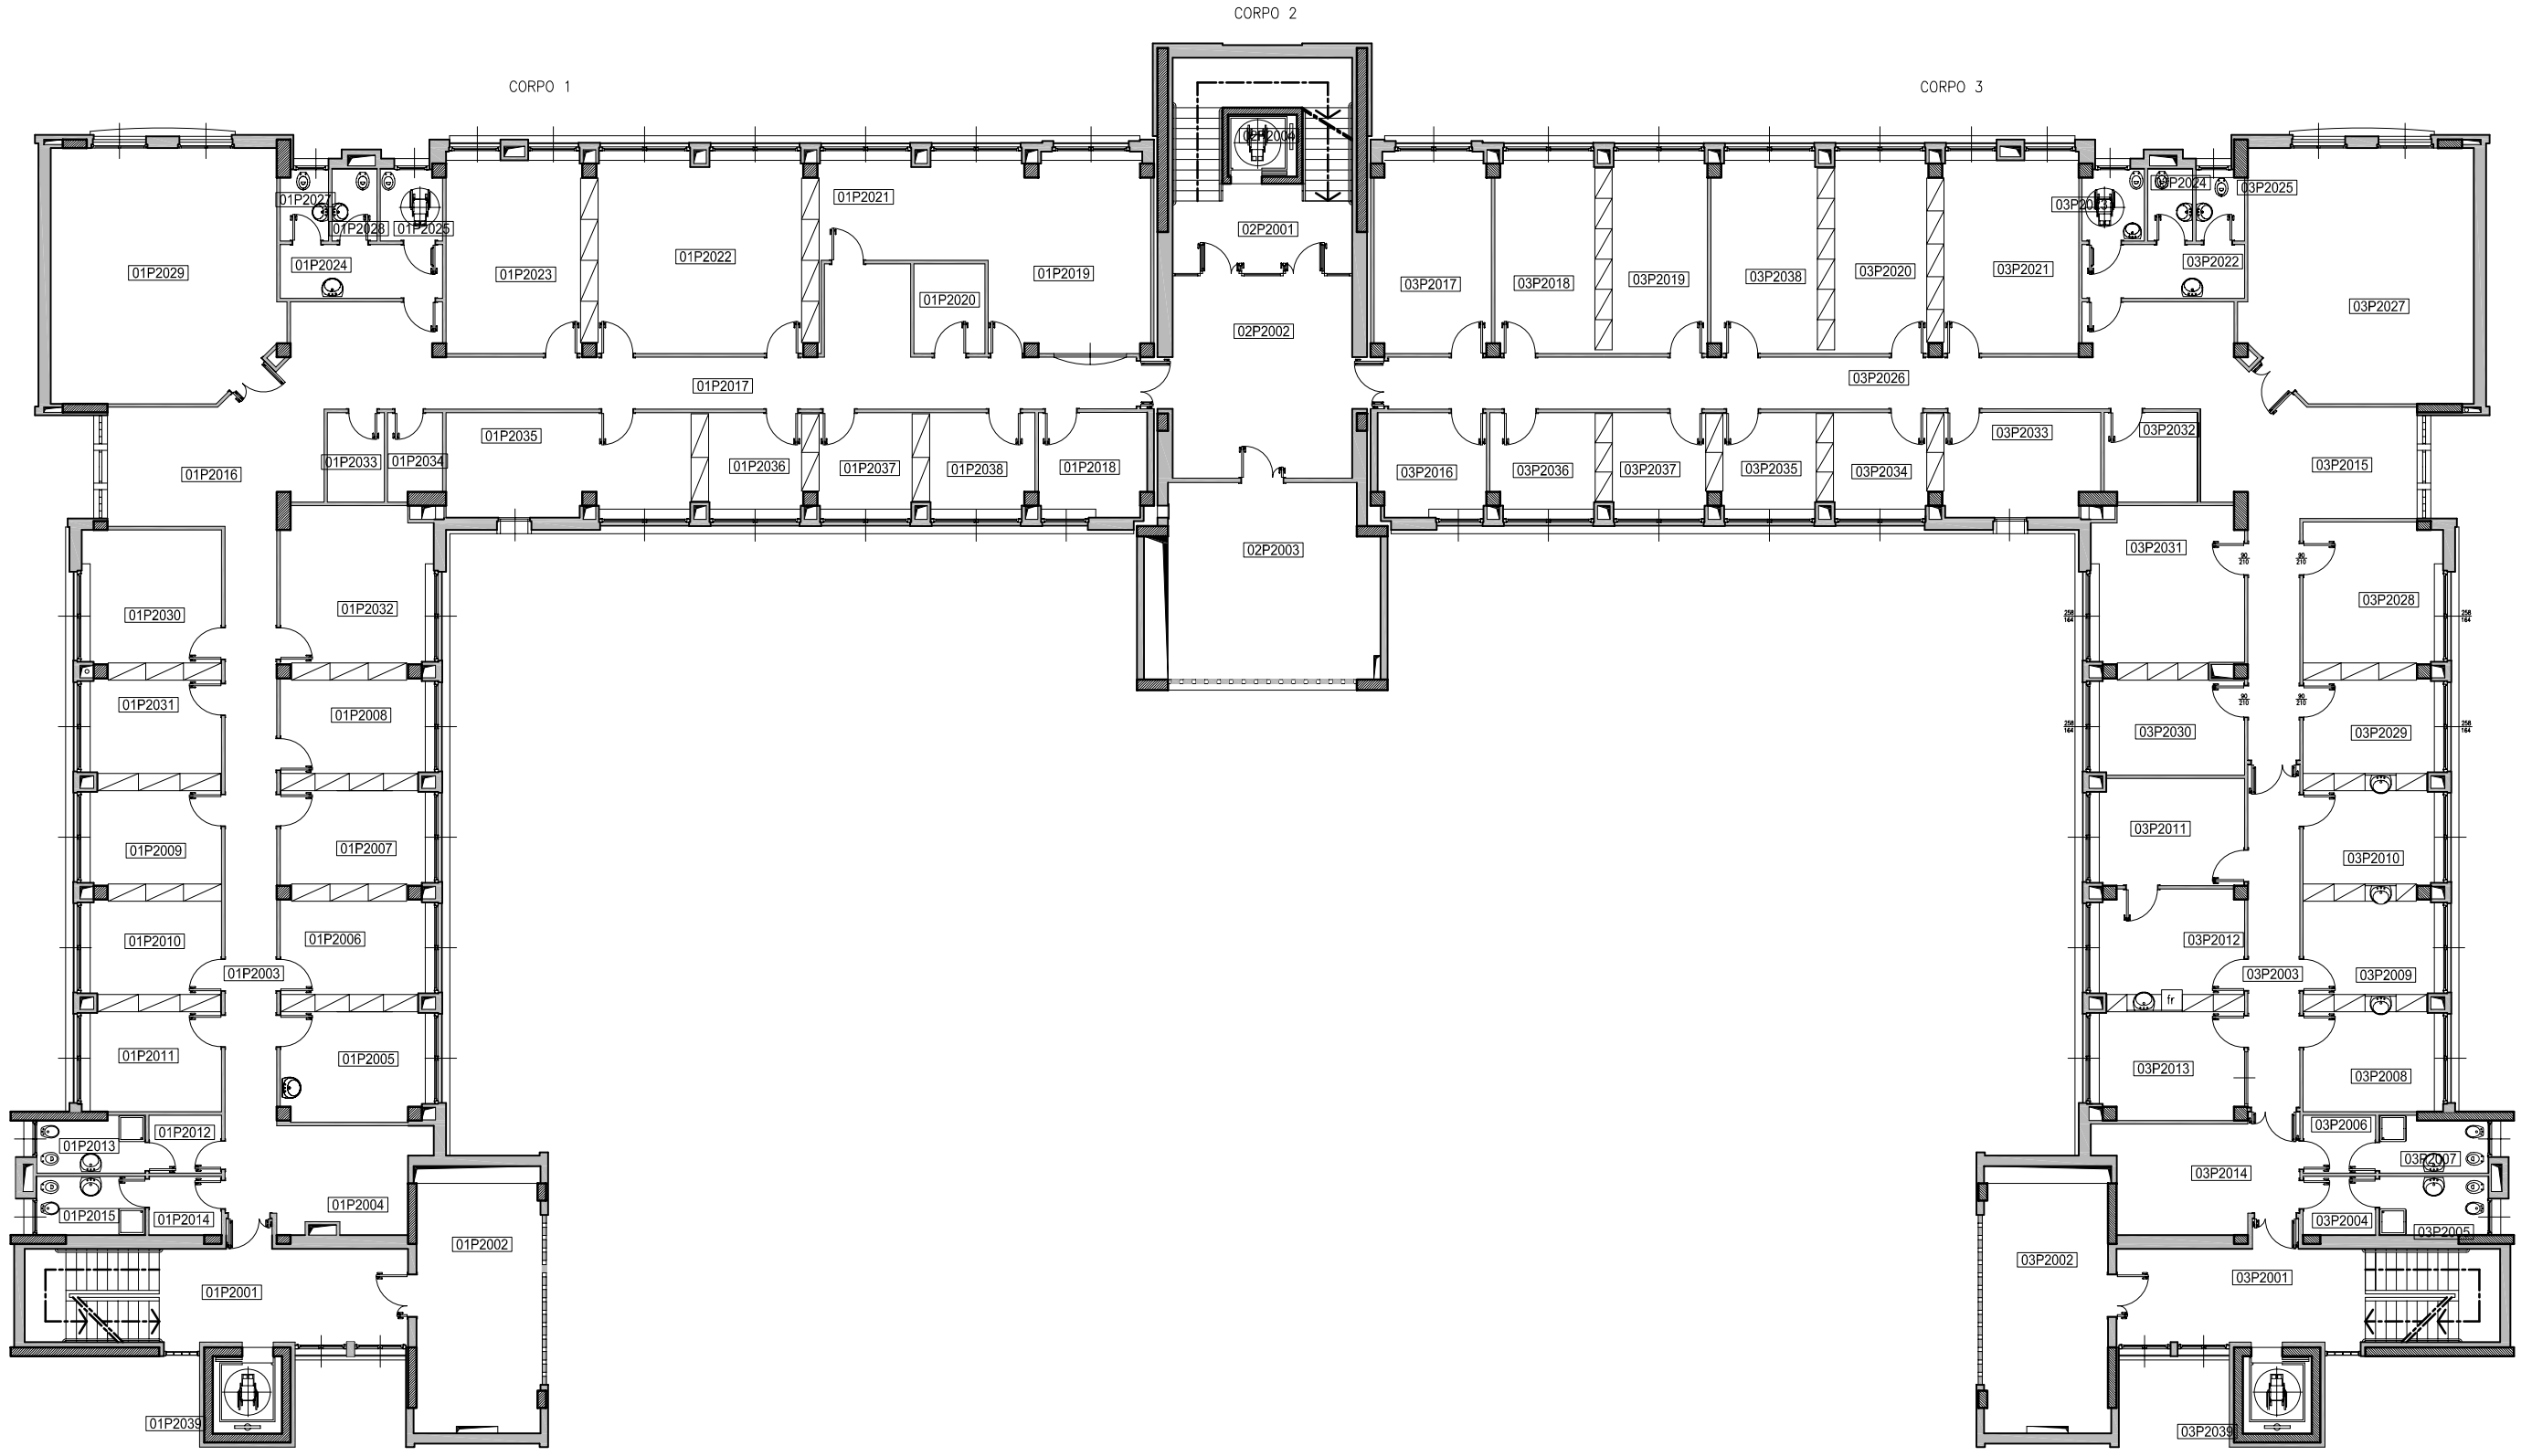

SERVIZIO SANITARIO REGIONALE
EMILIA ROMAGNA
Azienda Unità Sanitaria Locale di Modena
SERVIZIO TECNICO PATRIMONIALE

CERMET
SISTEMA DI GESTIONE CERTIFICATO

COMPENDIO PATRIMONIALE AZIENDALE

AREA OPERATIVA NORD - DISTRETTO DI MIRANDOLA
SEDE CENTRALE DISTRETTO 2
VIA LINO SMERIERI, 1 MIRANDOLA

DATA	11.2009	SCALA	1:200
PTR	O9	PROGETTO	.
ARCHIVIO	P:\5_Rilievi_Archivio\anord\Mirandola\O9_Sede distrettuale\PDF 11-2009\O900P2.dwg		
XRIF			

P2