


ESTRATTO FUORI SCALA DI CARTA TECNICA REGIONALE 1:5000 (TAV. 235111)

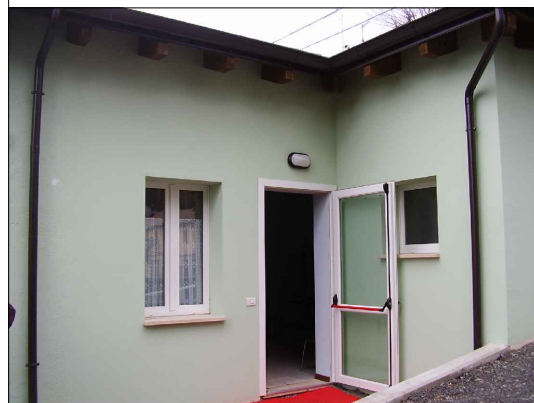


INGRESSO CENTRO PRELIEVI
VIA ROMA, 103
41044 FRASSINORO (MO)

Edificio	Corpo	Piano	N. Stanza	U. Gest.	Codice CEI	Destinazione Uso CEI	Superficie Stanza	Superficie Stanza Estim.
AC	0/AE	1	C423 O15	Parcheggio			85,27	
AC	0/PT	1	C423 H01	Ambulatorio Genico			14,34	1,87
AC	0/PT	2	C423 N21	Deposito sporco (C. Inc. <15 Kg/mq)			7,84	
AC	0/PT	3	C423 N11	Medico di guardia			12,11	1,87
AC	0/PT	4	C423 M04	Servizio igienico personale			3,44	1
AC	0/PT	5	C423 M06	Servizio igienico pubblico per H			3,88	
AC	0/PT	6	C423 N01	Attesa			18,67	2,3
AC	0/PT	7	C423 M02	Amb. Prelevat			21,39	3,98
AC	0/PT	8	C423 N01	Attesa			15,25	2,3
AC	0/PT	9	C423 M01	Antibagno			2,23	
AC	0/PT	10	C423 M05	Servizio igienico pubblico			2,81	0,8
AC	0/PT	11	C424 L22	Locale Tecnico			3,56	1,2
TOTALE SUPERFICIE NETTA							190,69	
TOTALE SUPERFICIE LORDA							219,93	

DESTINAZIONI USO

LEGENDA

- Indicazione quota 0,00 di riferimento
- Indicazione altezza interna e differenza di quota rispetto a quella di riferimento
- Numerazione locale come codifica InfoSAT e piano come codifica InfoSAT
- Larghezza e altezza infisso, numero progressivo nel locale e altezza avanzale
- Quadro elettrico
- Manichetta
- Indicazione porta REI con resistenza e numero di matricola censito
- Indicazione Estintore con numero di matricola censito
- Compartimentazione

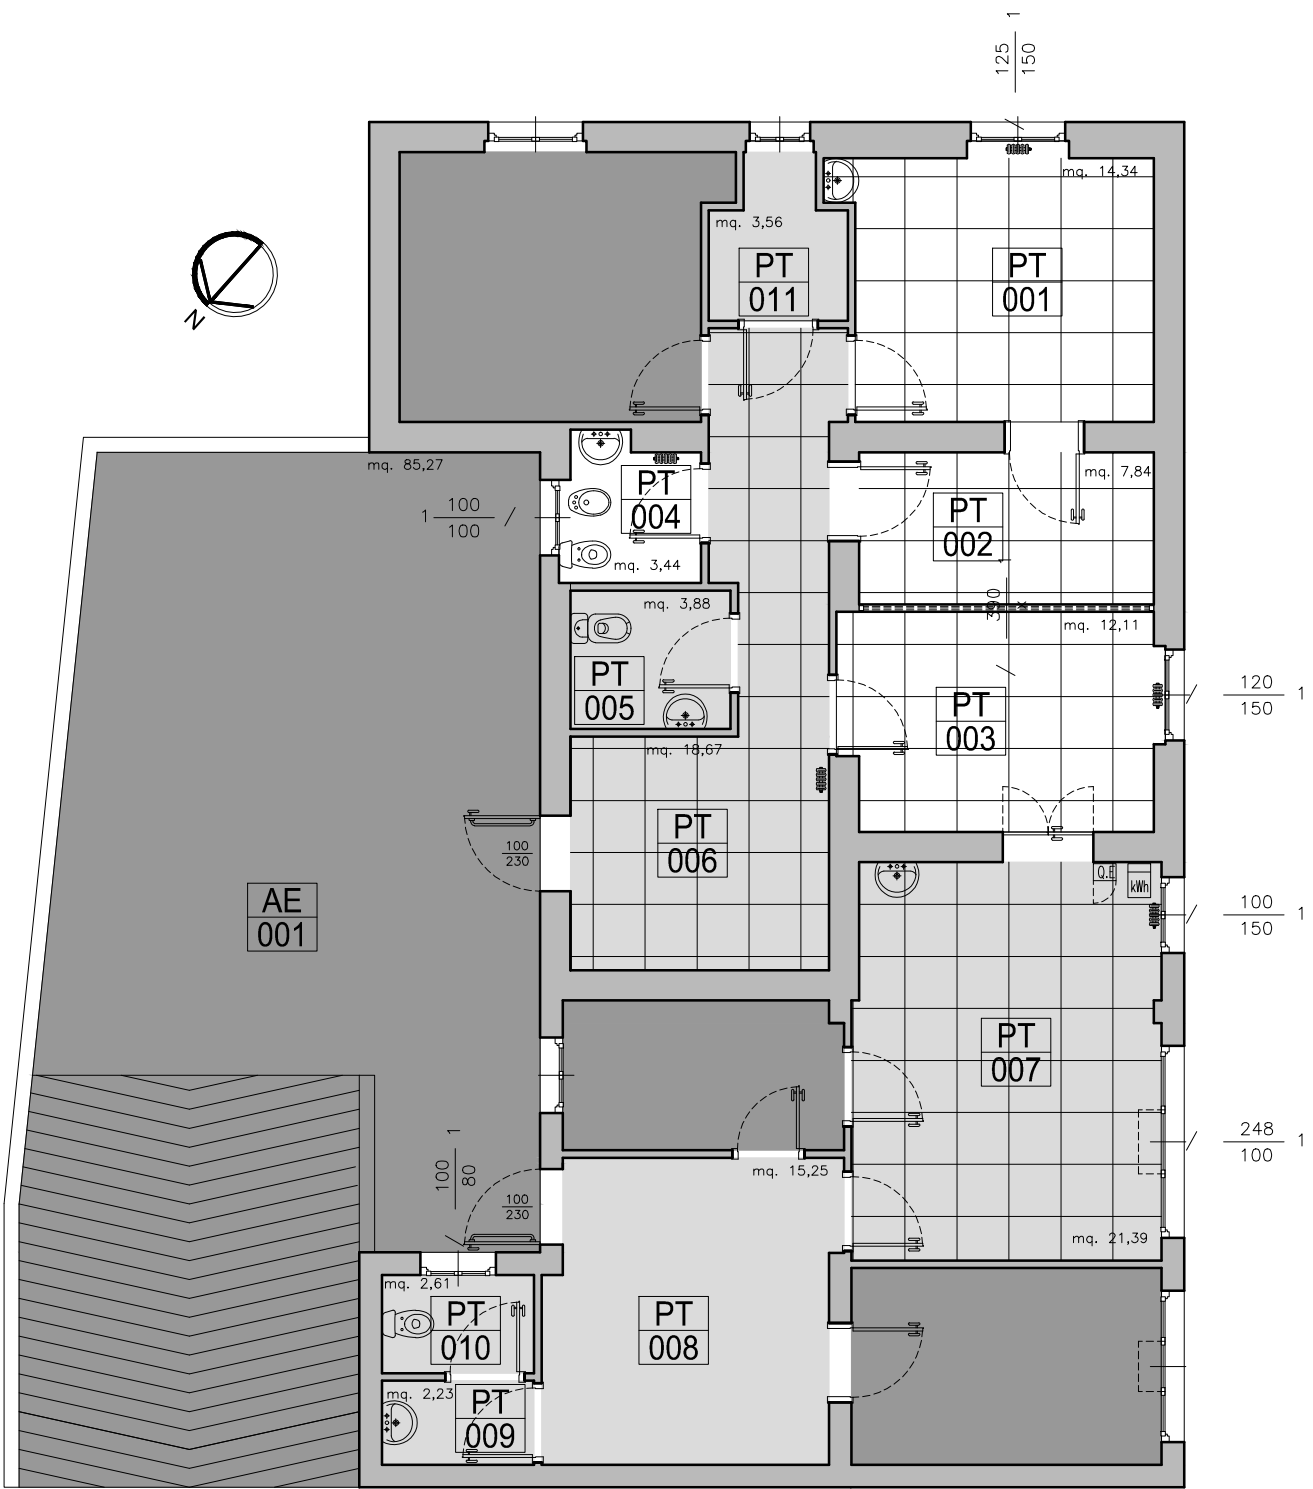

ACCESSO DA VIA ROMA

- Gestione esclusiva AUSL
- Spazi comuni
- Altra gestione