

Foglio 2


SERVIZIO SANITARIO REGIONALE
EMILIA ROMAGNA
Azienda Unità Sanitaria Locale di Modena
SERVIZIO TECNICO PATRIMONIALE
CONFORME ALLA NORMA UNI EN ISO 9001:2008



COMPENDIO PATRIMONIALE AZIENDALE

**AREA OPERATIVA SUD
OSPEDALE DI PAVULLO
VIA SUORE DEL COTTOLONGO, 5 - PAVULLO**

DATA	01.02.2017	SCALA	1:400	<div>L4</div> <div>Foglio 1 di 2</div>
PTR	37	PROGETTO	-	
ARCHITETTO C:\Users\carlo8\Desktop\Ola cienda - USA di Modena - Immagine7 - Ospedale di Pavia\003700_4.dwg XREF				

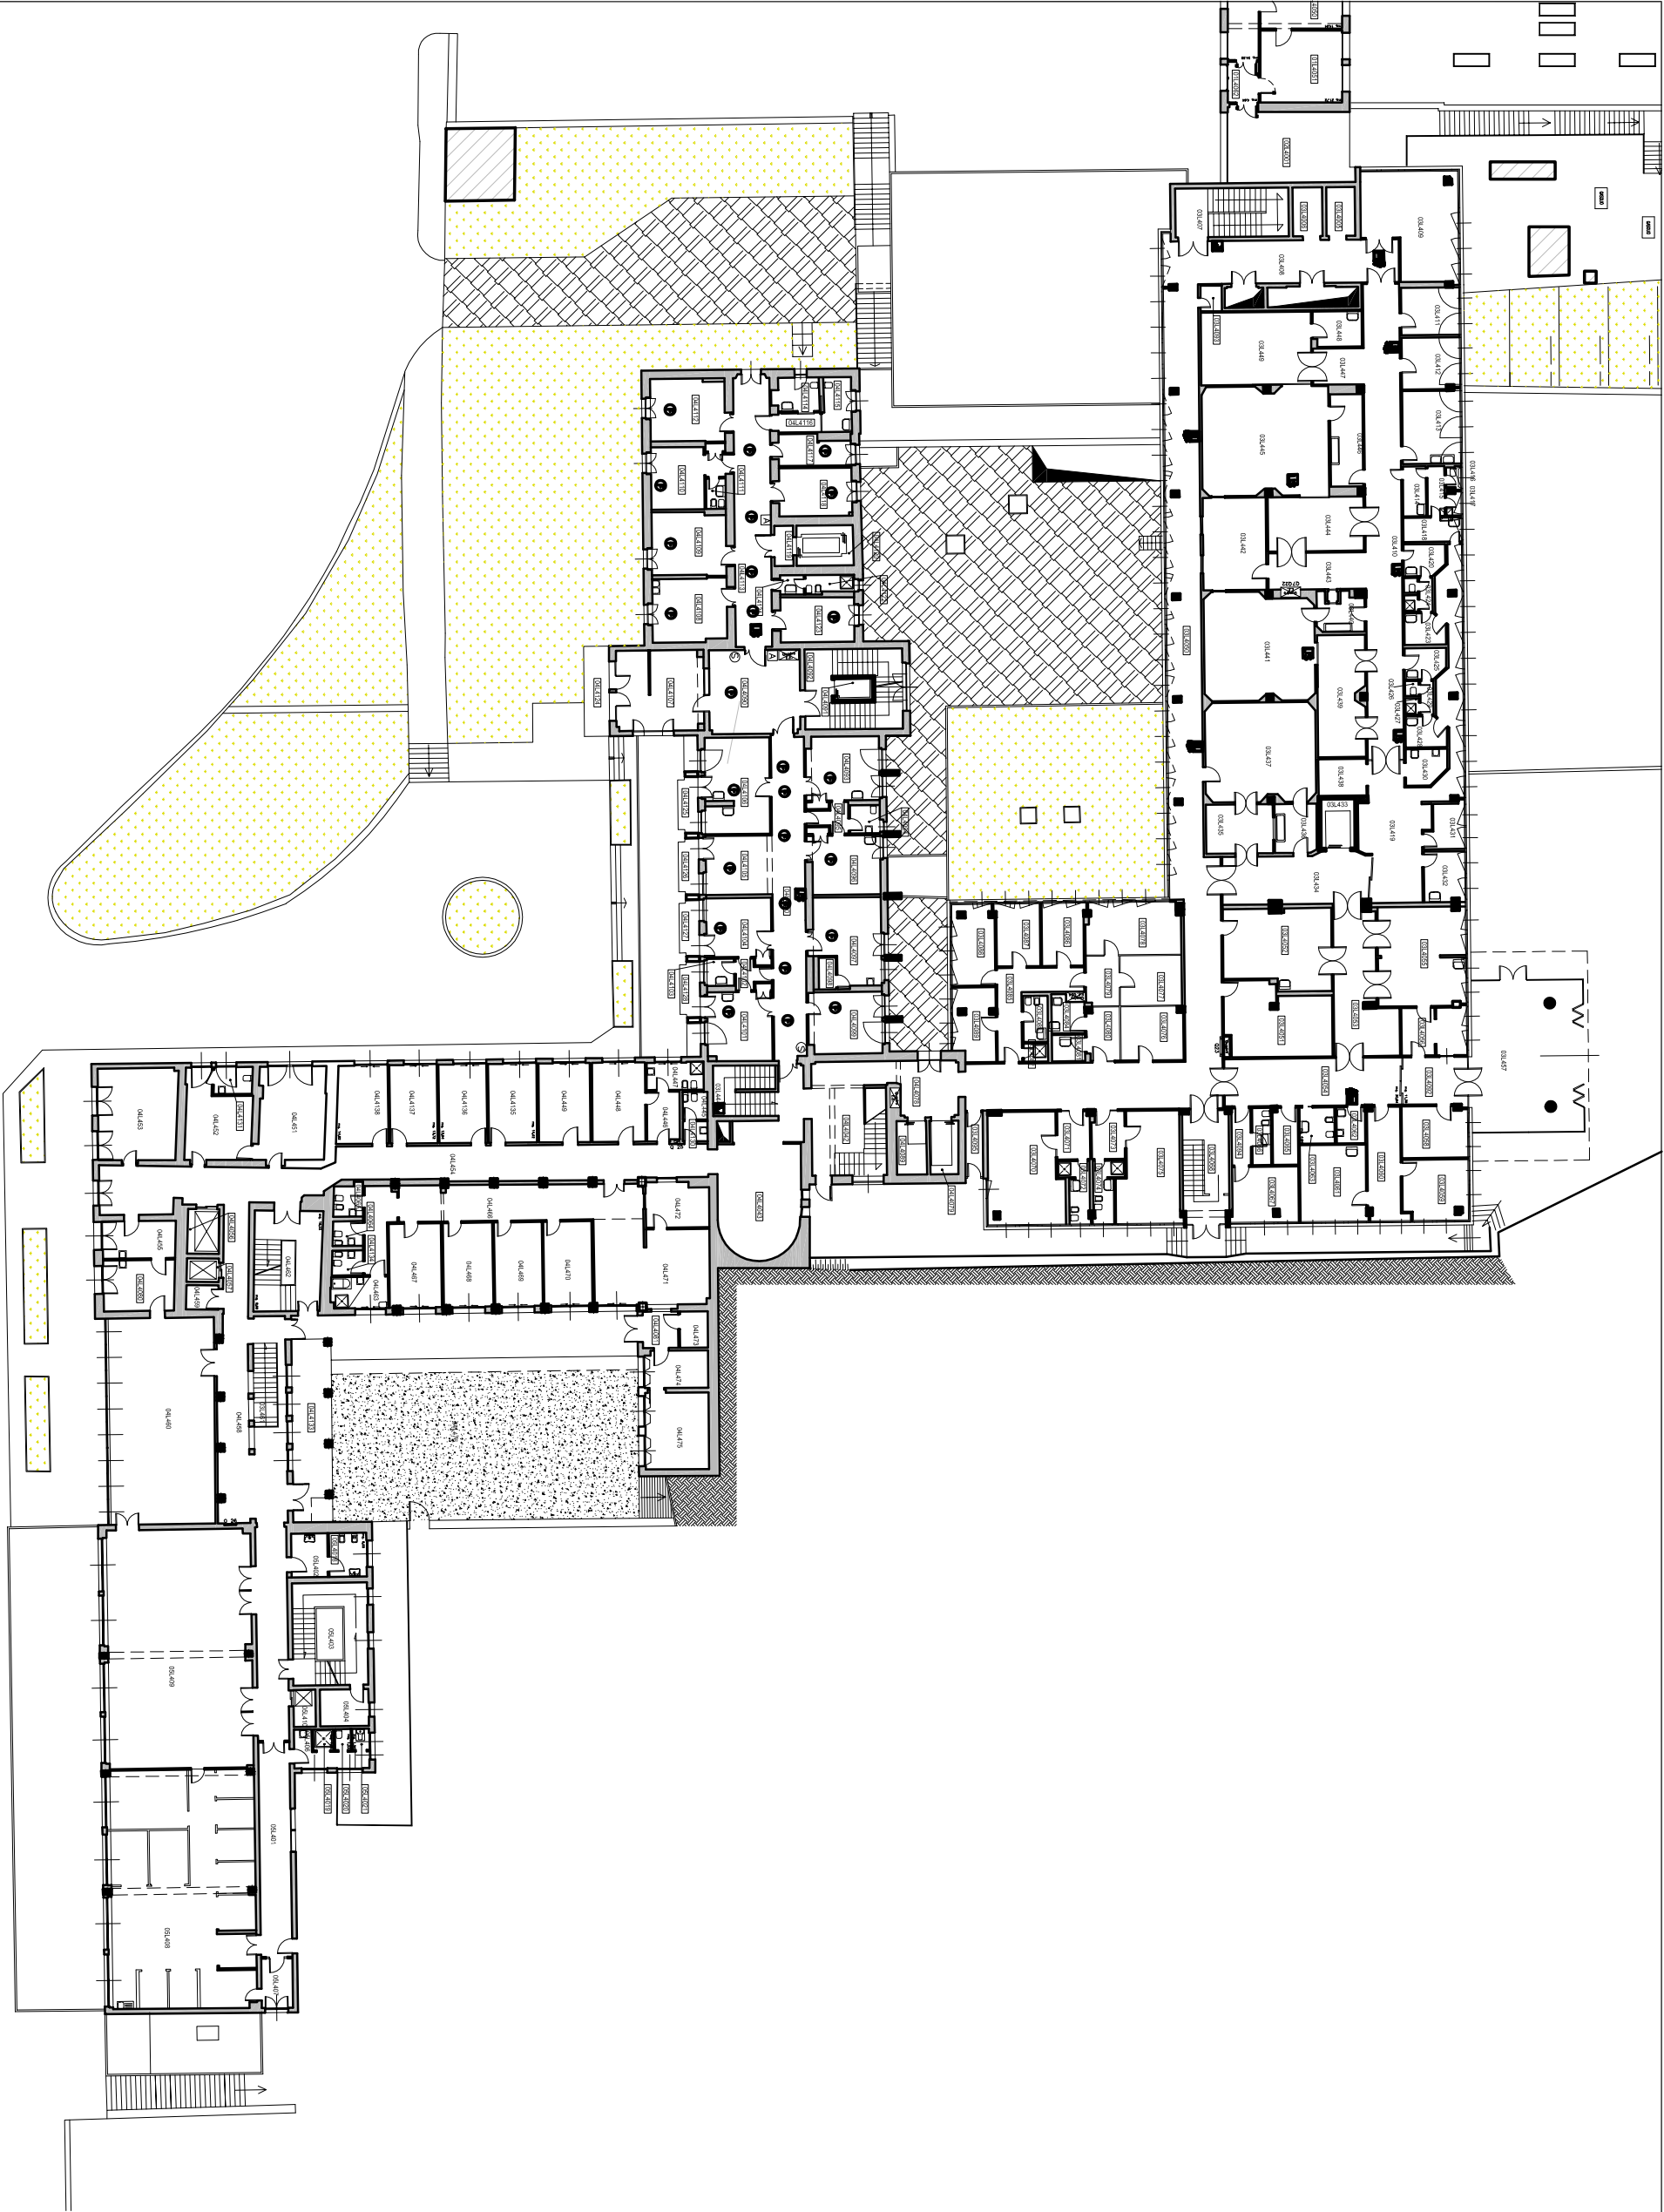

Foglio 2



DATA	01.02.2017	SCALA	1:400	L4
PTR	37	PROGETTO	-	Foglio 1 di 2
ARCHIVIO	C:\Users\icov\It\Desktop\Pavullo\Usl di Modena_Limmobili37_Ospedale di Pavullo\3700L4.dwg			
XREF				