



Altra gestione

Spazi comuni

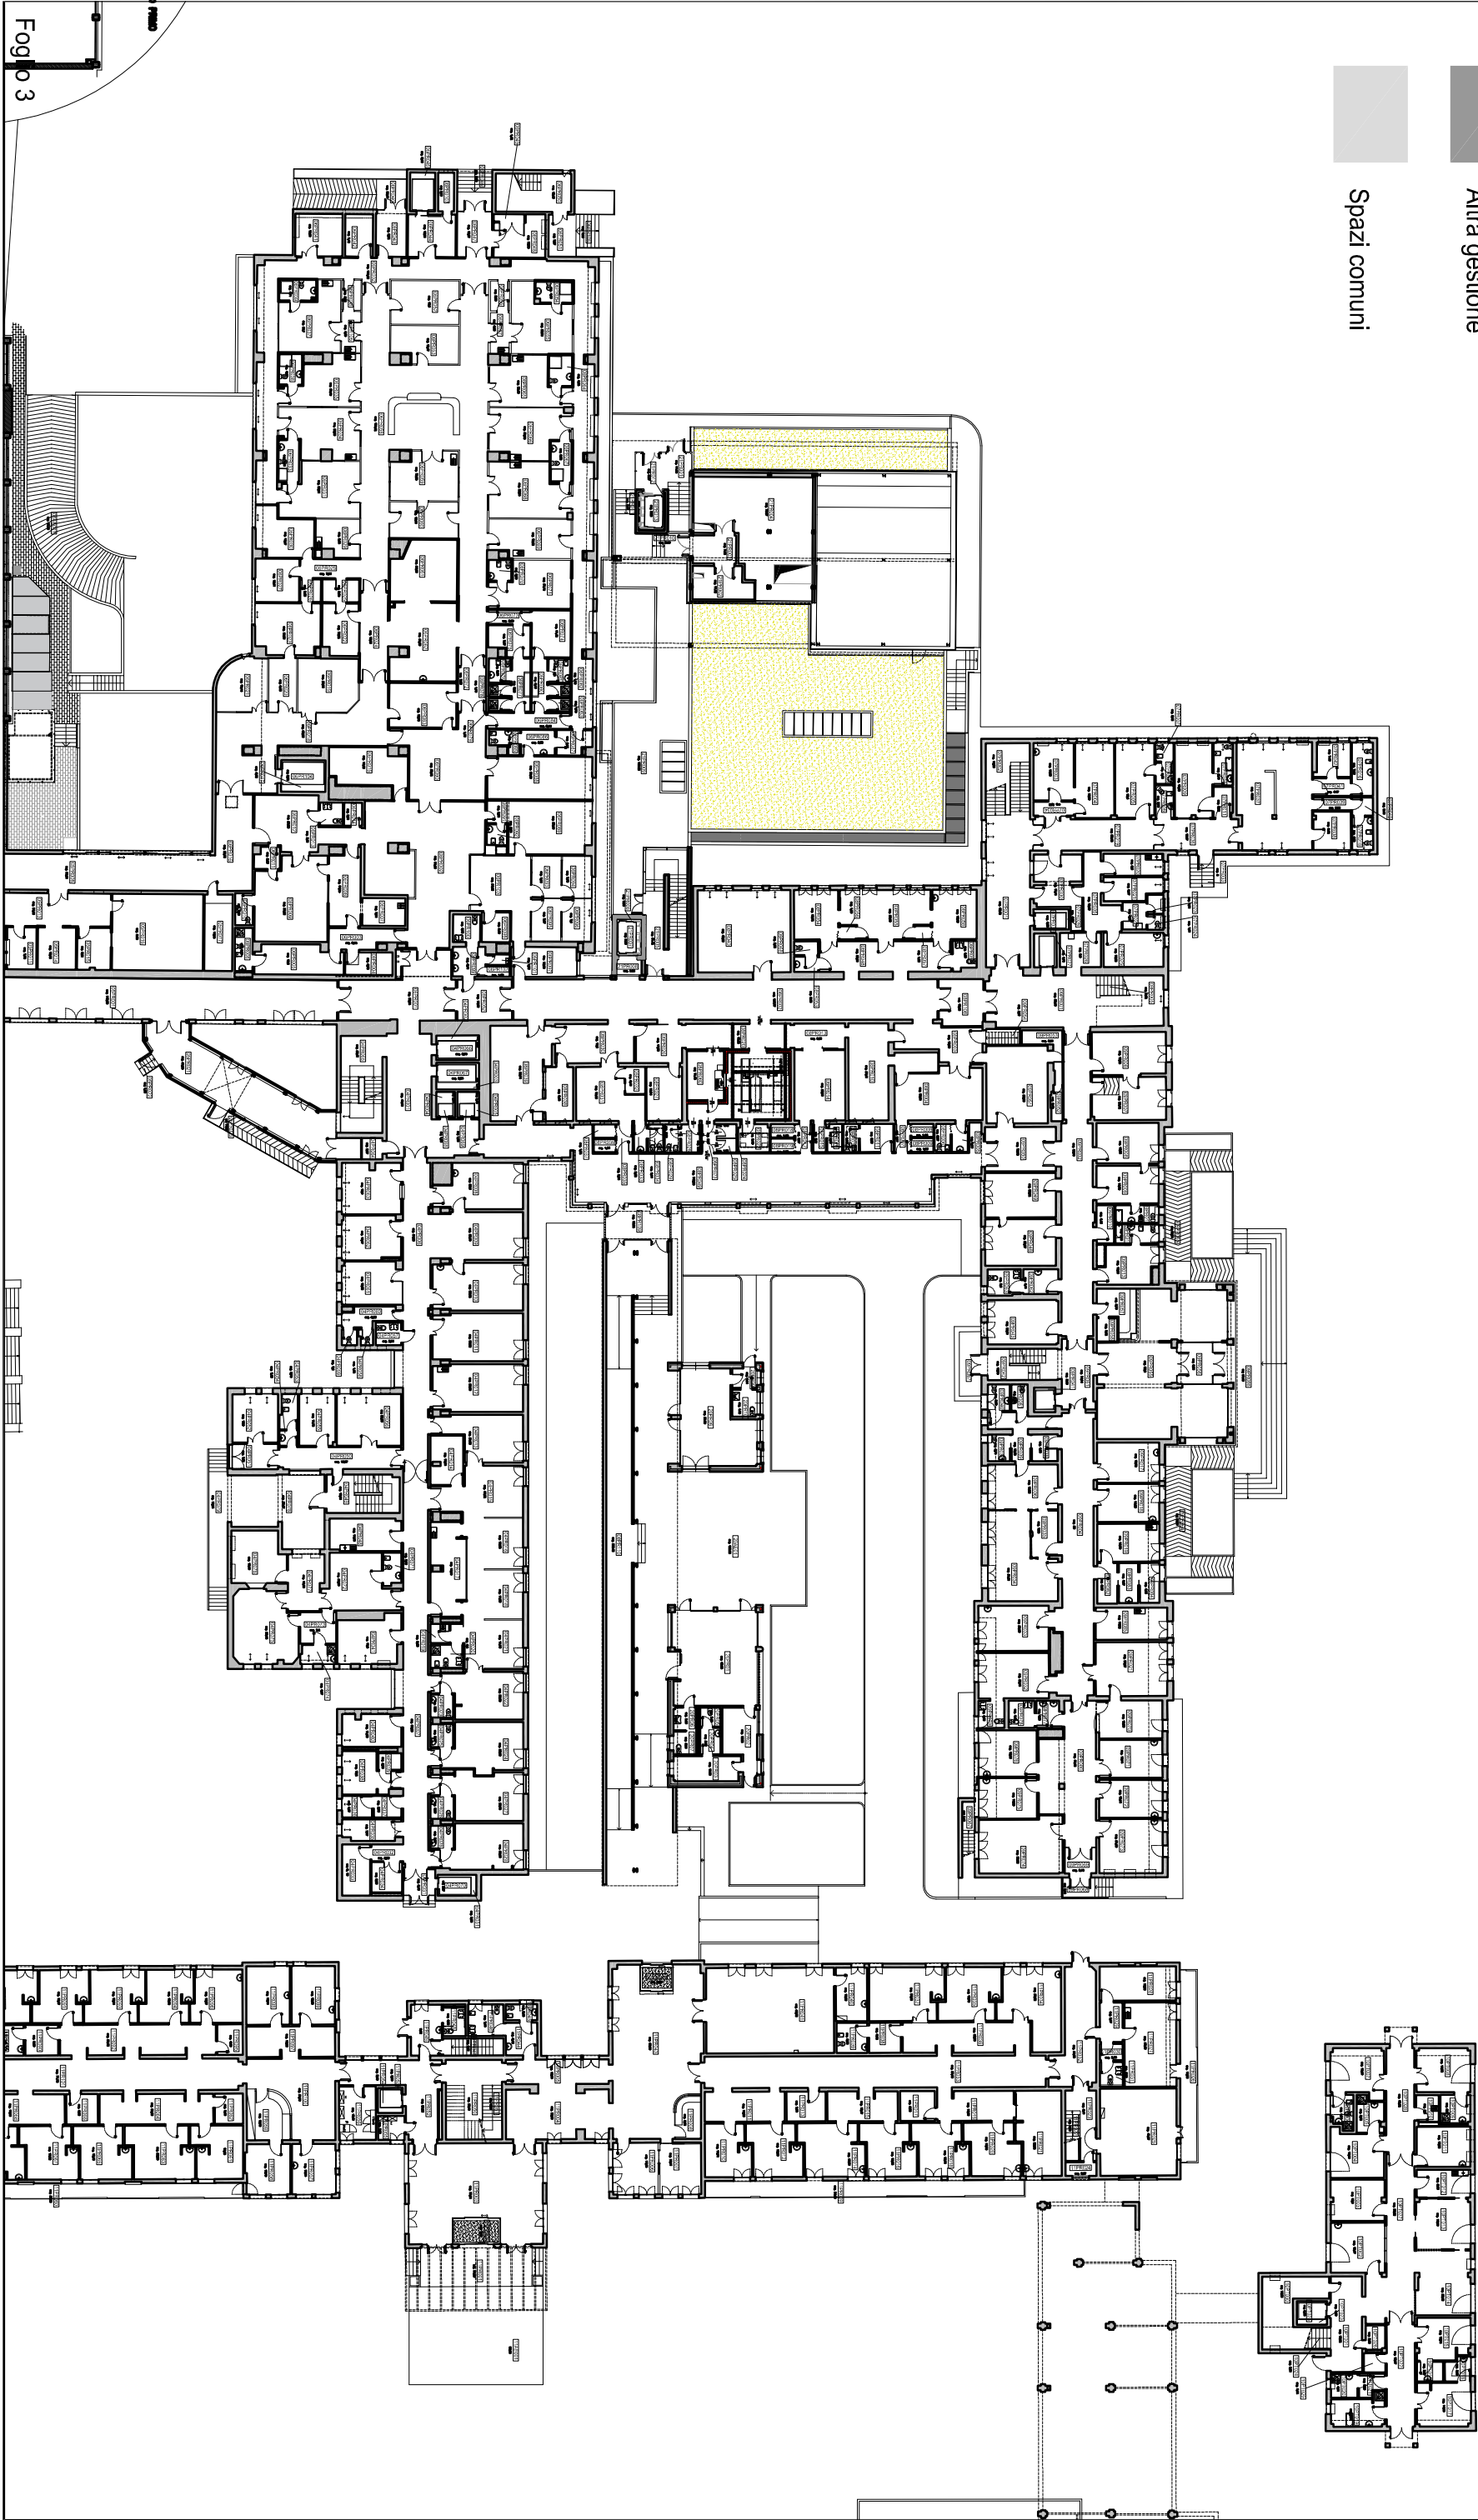




COMPENDIO PATRIMONIALE AZIENDALE


AREA OPERATIVA NORD - CARPI

OSPEDALE RAMAZZINI

VIA MOLINARI, 2 - CARPI

DATA	01.02.2017	SCALA	1:500	L2 - PT/PR
PT/PR	25	PROGETTO	-	Foglio 1 di 4
ARCHIVIO C:\Users\icv\Is\Desktop\Azienda Usl di Modena\Immobili25_Ospedale di Carpi\25001_2_PT_PR.dwg				
XREF				

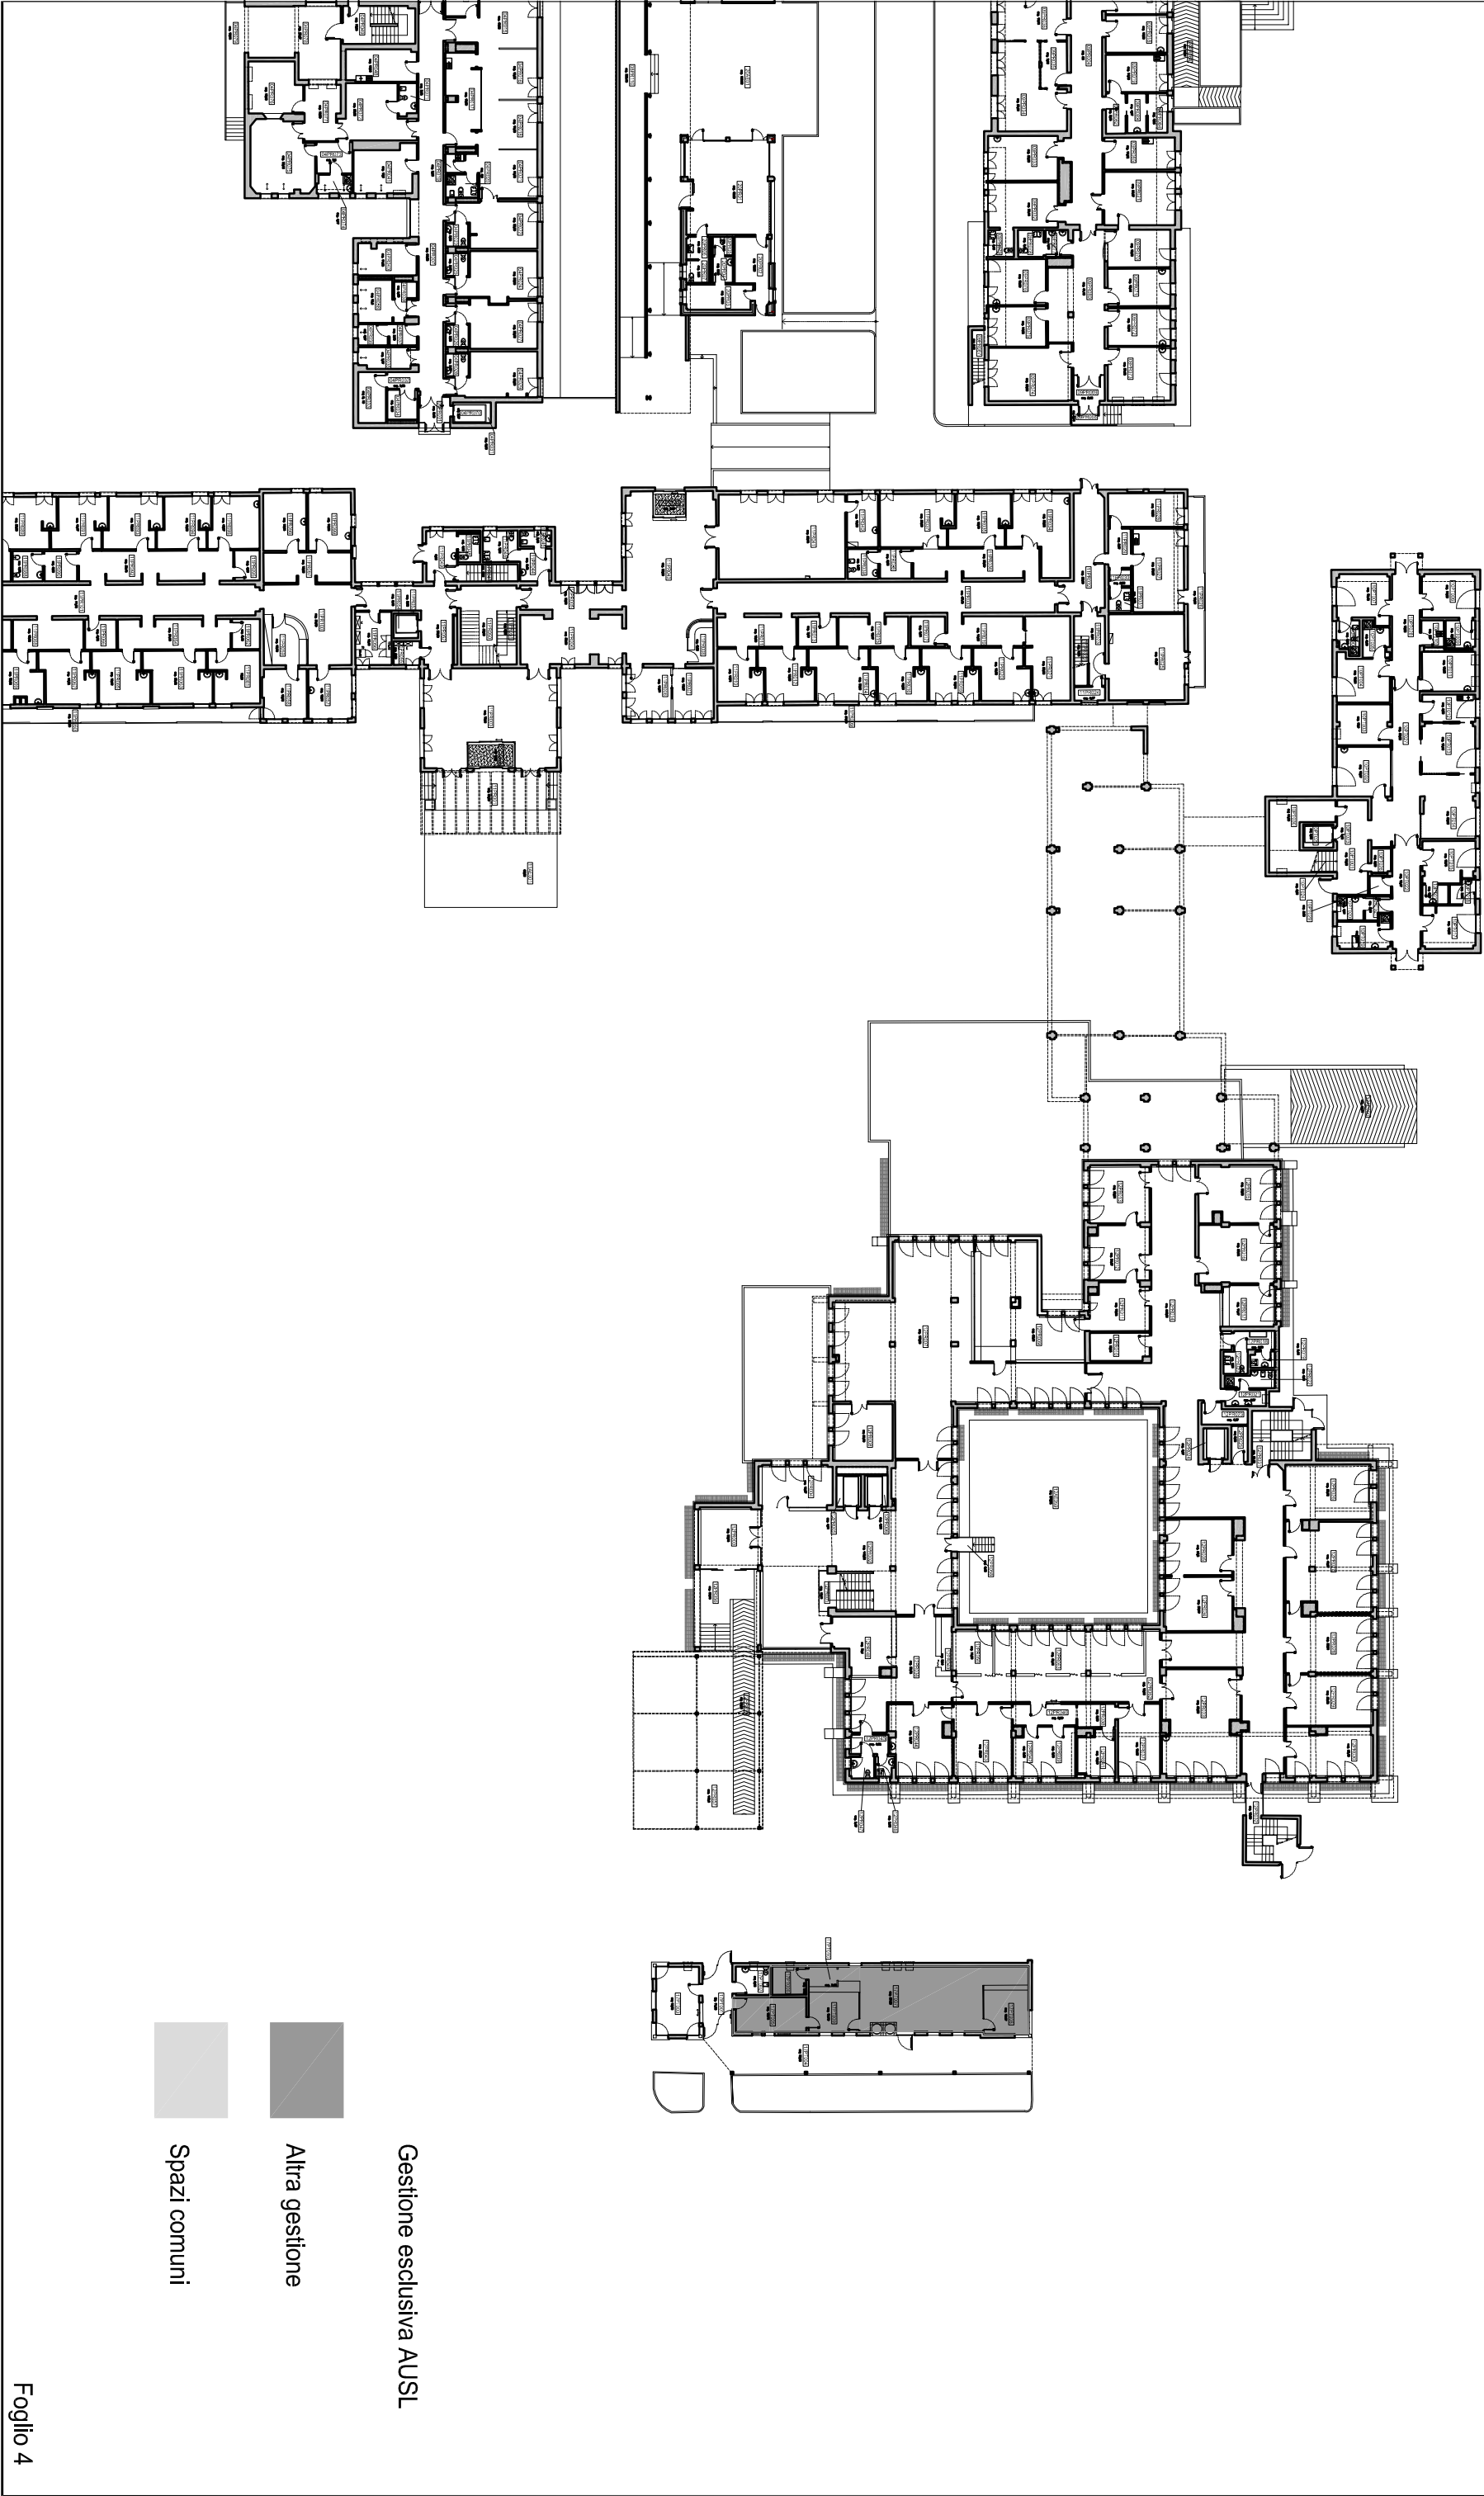




COMPENDIO PATRIMONIALE AZIENDALE

AREA OPERATIVA NORD - CARPI
OSPEDALE RAMAZZINI
VIA MOLINARI, 2 - CARPI



DATA	01.02.2017	SCALA	1:500	L2 - PT/PR
PTR	25	PROGETTO	-	Foglio 2 di 4
ARCHIVIO C:\Users\icv\It5\Desktop\Piazzenda Usl di Modena_Immobili25_Ospedale di Carpi\25001_2_PT_PR.dwg				
XREF				

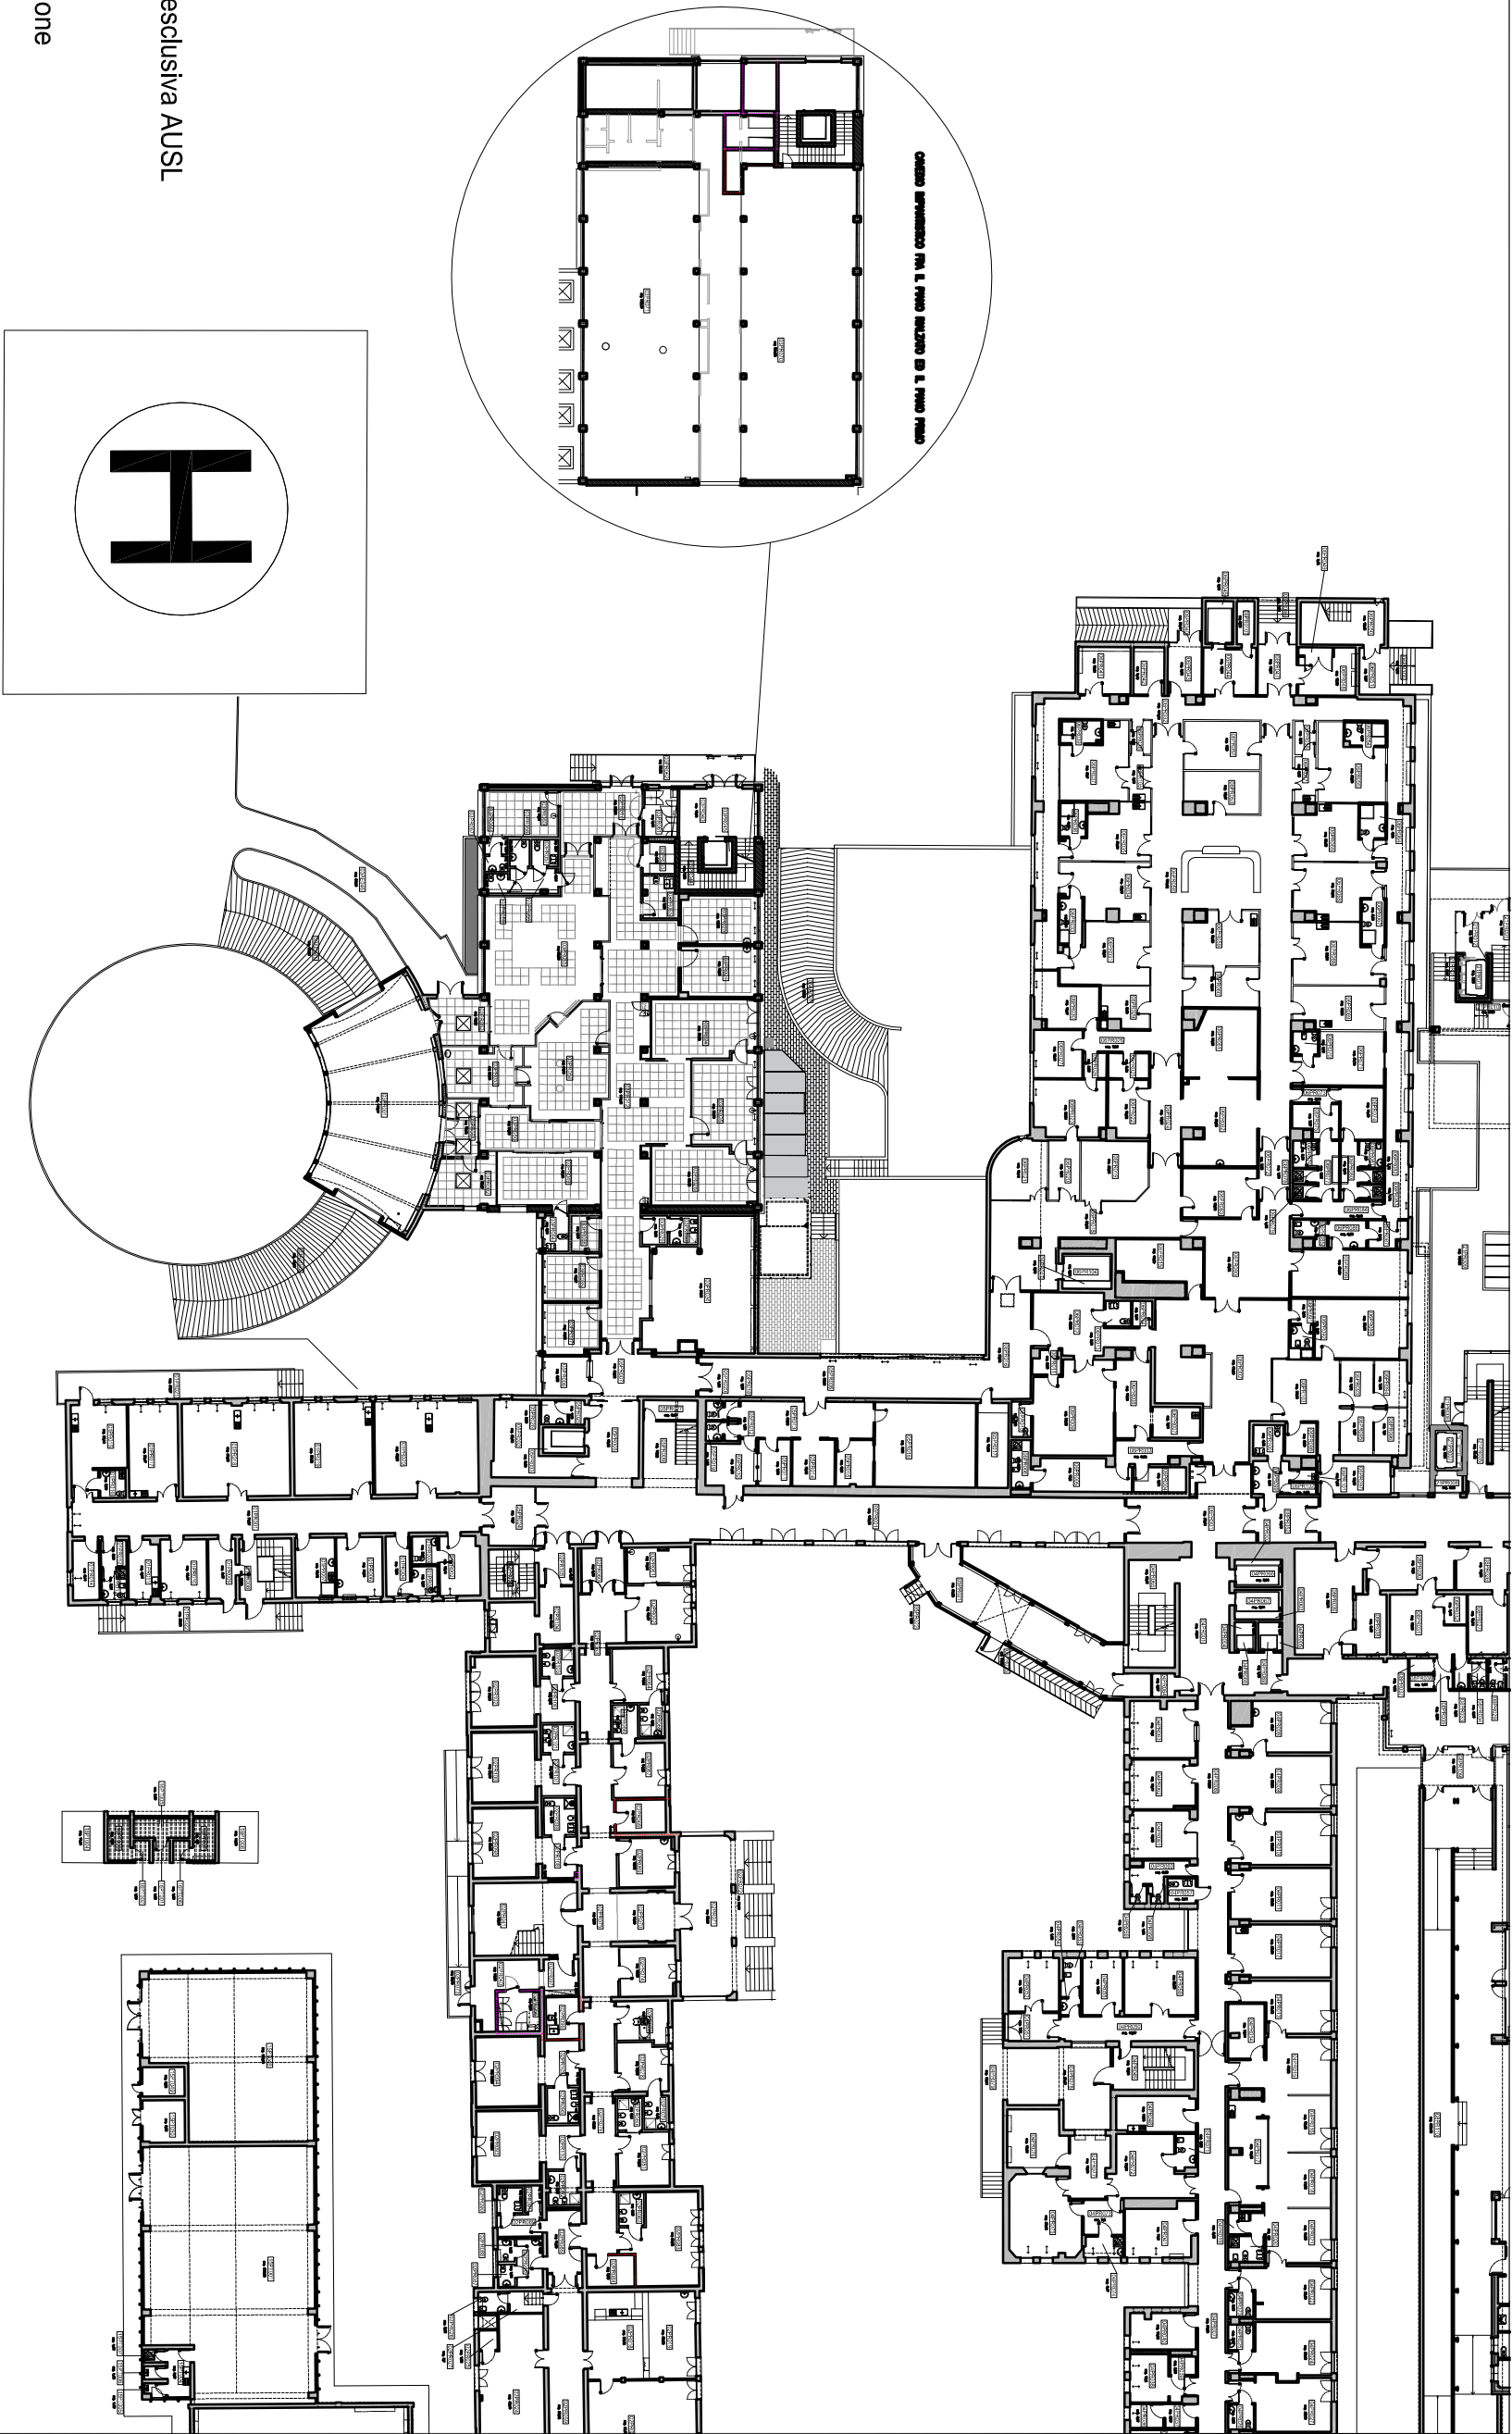

COMPENDIO PATRIMONIALE AZIENDALE

AREA OPERATIVA NORD - CARPI
OSPEDALE RAMAZZINI
VIA MOLINARI, 2 - CARPI


DATA	01.02.2017	SCALA	1:500	L2 - PT/PR
PT/PR	25	PROGETTO	-	Foglio 3 di 4
ARCHIVIO C:\Users\icv\files\Desktop\Piazzenda Unit di Modena_Immobil25_Ospedale di Carpi\25001_2_PT_PR.dwg				
XREF				

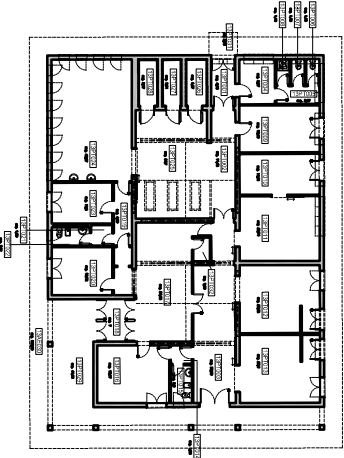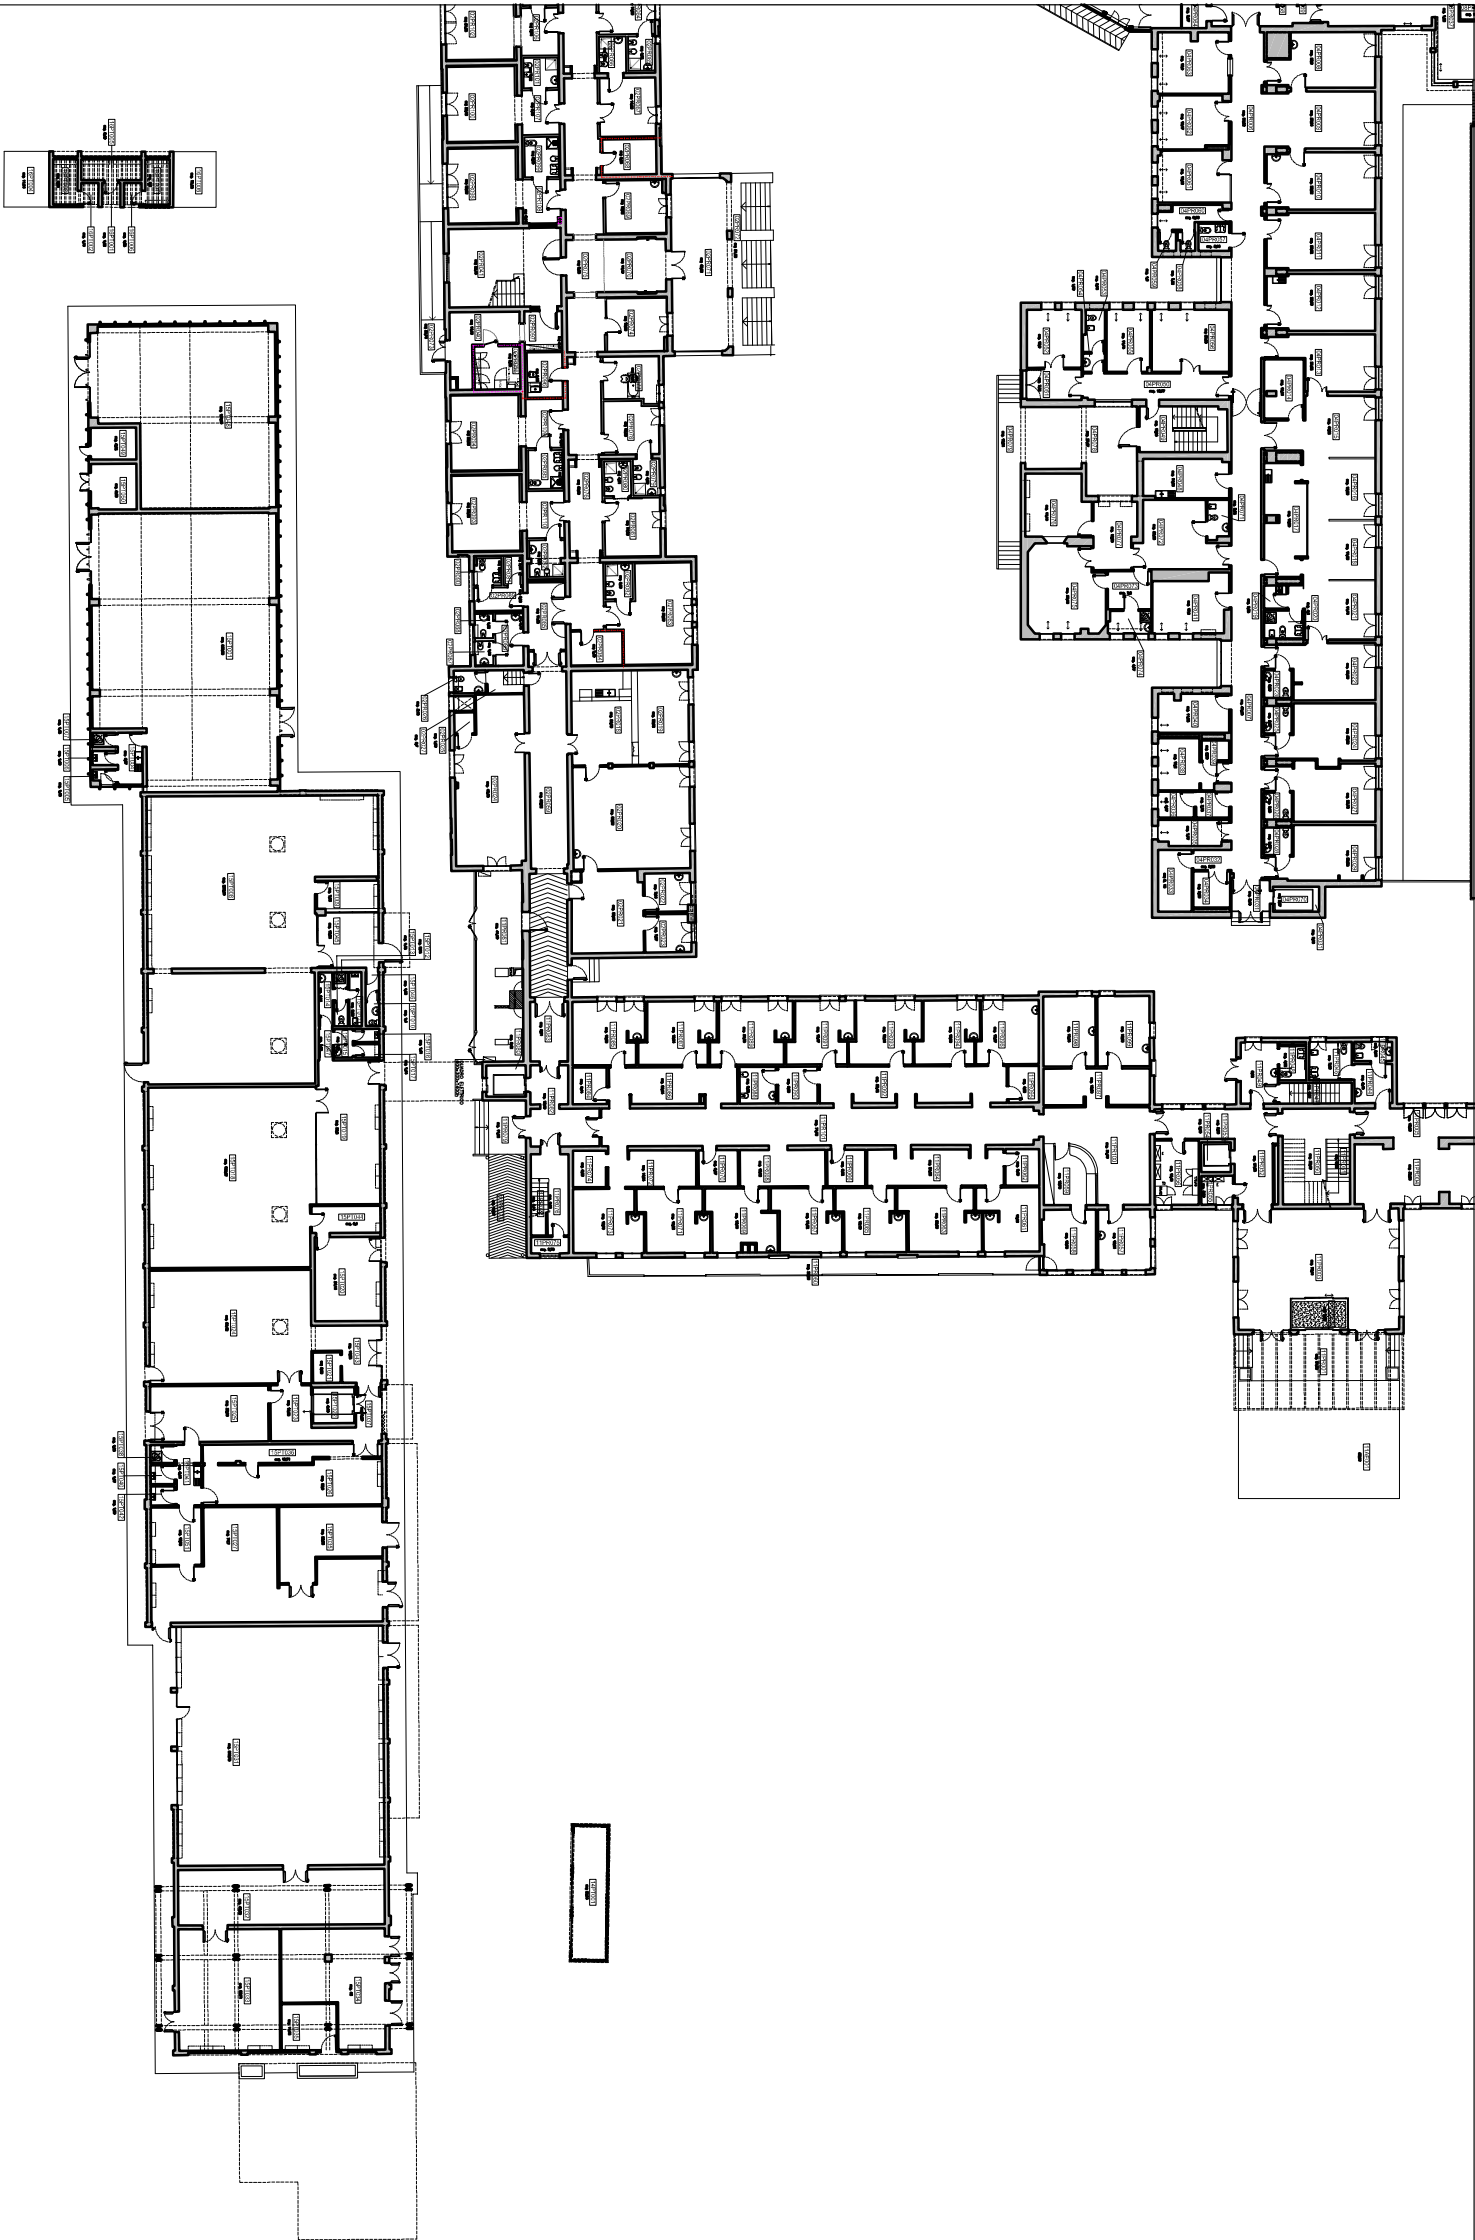

Gestione esclusiva AUSL

Altra gestione

Spazi comuni



COMPENDIO PATRIMONIALE AZIENDALE

AREA OPERATIVA NORD - CARPI
OSPEDALE RAMAZZINI
VIA MOLINARI, 2 - CARPI

DATA	01.02.2017	SCALA	1:500	L2 - PT/PR
PT/PR	25	PROGETTO	-	
ARCHIVIO C:\Users\icv\It\I Desktop\Azienda Usl di Modena_Immobili25_Ospedale di Carpi\25001_2_PT_PR.dwg				