



Gestione esclusiva AUSL

Altra gestione

Spazi comuni

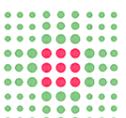



SERVIZIO SANITARIO REGIONALE
EMILIA ROMAGNA
 Azienda Unità Sanitaria Locale di Modena
SERVIZIO TECNICO PATRIMONIALE
 CONFORME ALLA NORMA UNI EN ISO 9001:2008

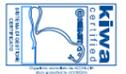

COMPENDIO PATRIMONIALE AZIENDALE

AREA OPERATIVA NORD - CARRI
OSPEDALE RAMAZZINI
VIA MOLINARI, 2 - CARRI

DATA	01.02.2017	SCALA	1:500	L3 - P1
PTR	25	PROGETTO	-	Foglio 1 di 3
ARCHIVIO	C:\Users\civ\1\Desktop\Cestino Provvisoria\Cestino25 Base.dwg\25001_3_P1.dwg			
XRF				

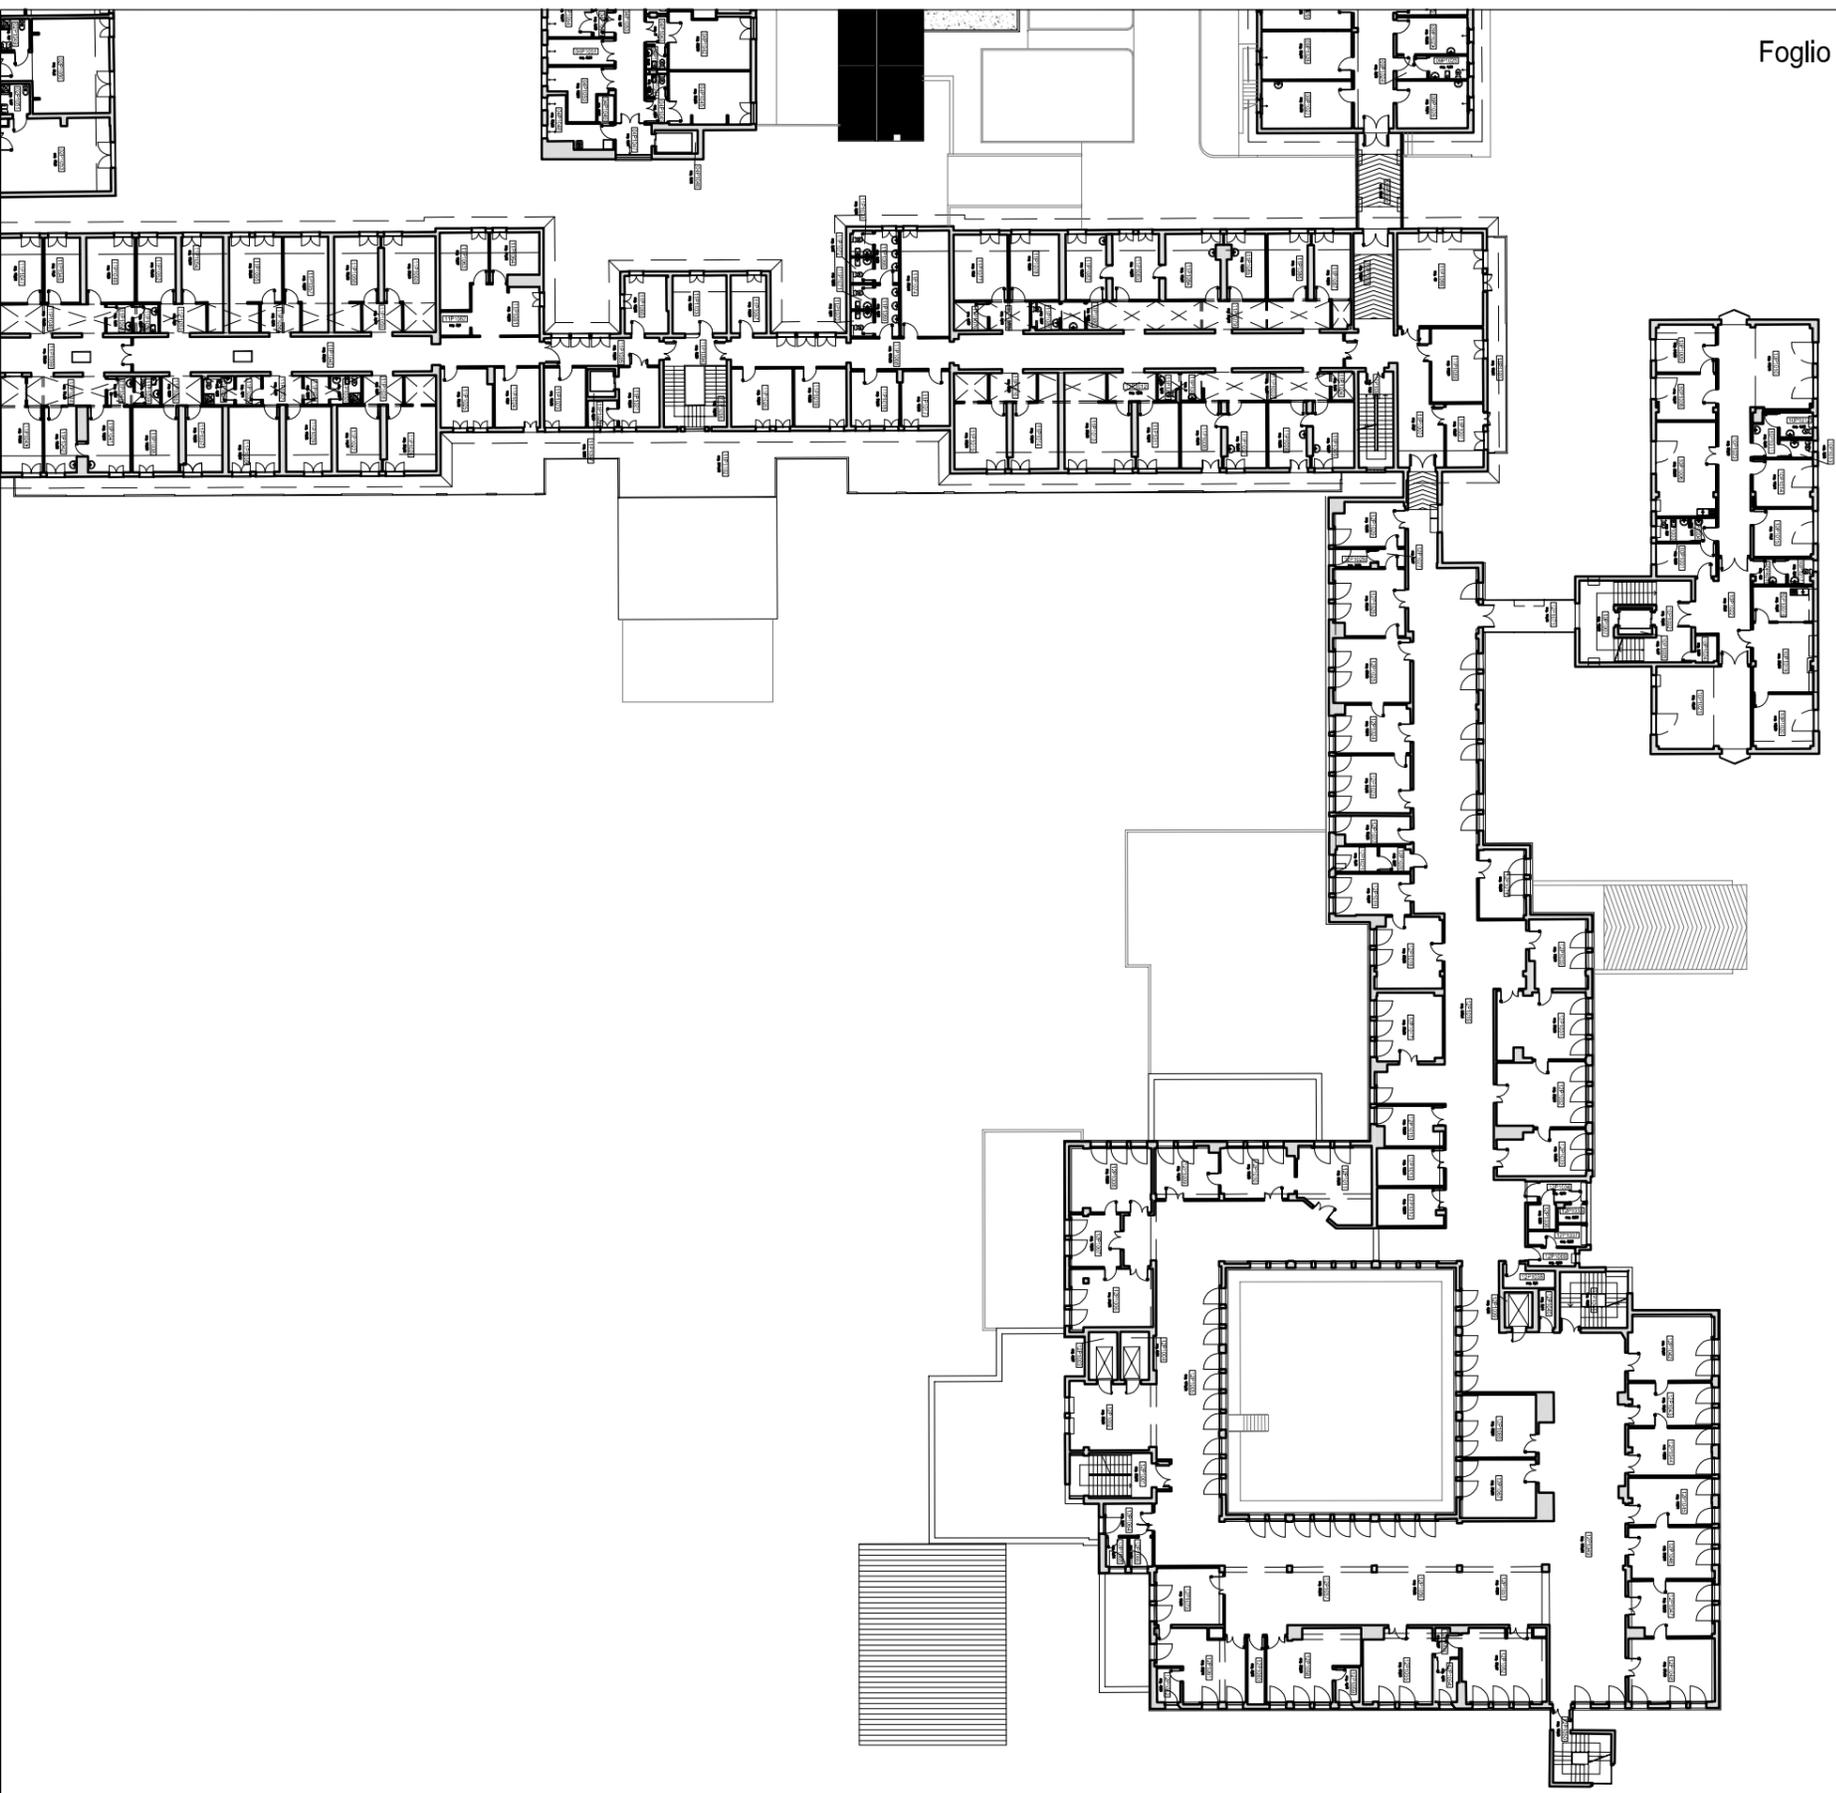

Gestione esclusiva AUSL

Altra gestione


Spazi comuni

SERVIZIO SANITARIO REGIONALE
EMILIA ROMAGNA
 Azienda Unità Sanitaria Locale di Modena
SERVIZIO TECNICO PATRIMONIALE
 CONFORME ALLA NORMA UNI EN ISO 9001:2008

COMPENDIO PATRIMONIALE AZIENDALE

AREA OPERATIVA NORD - CARPI
OSPEDALE RAMAZZINI
VIA MOLINARI, 2 - CARPI

DATA	01.02.2017	SCALA	1:500	L3 - P1
PTR	25	PROGETTO	-	
ARCHIVIO	C:\Users\toni\Desktop\Cesline Provvisoria\Cesline25 Base.dwg2500_3_P1.dwg			
XREF				

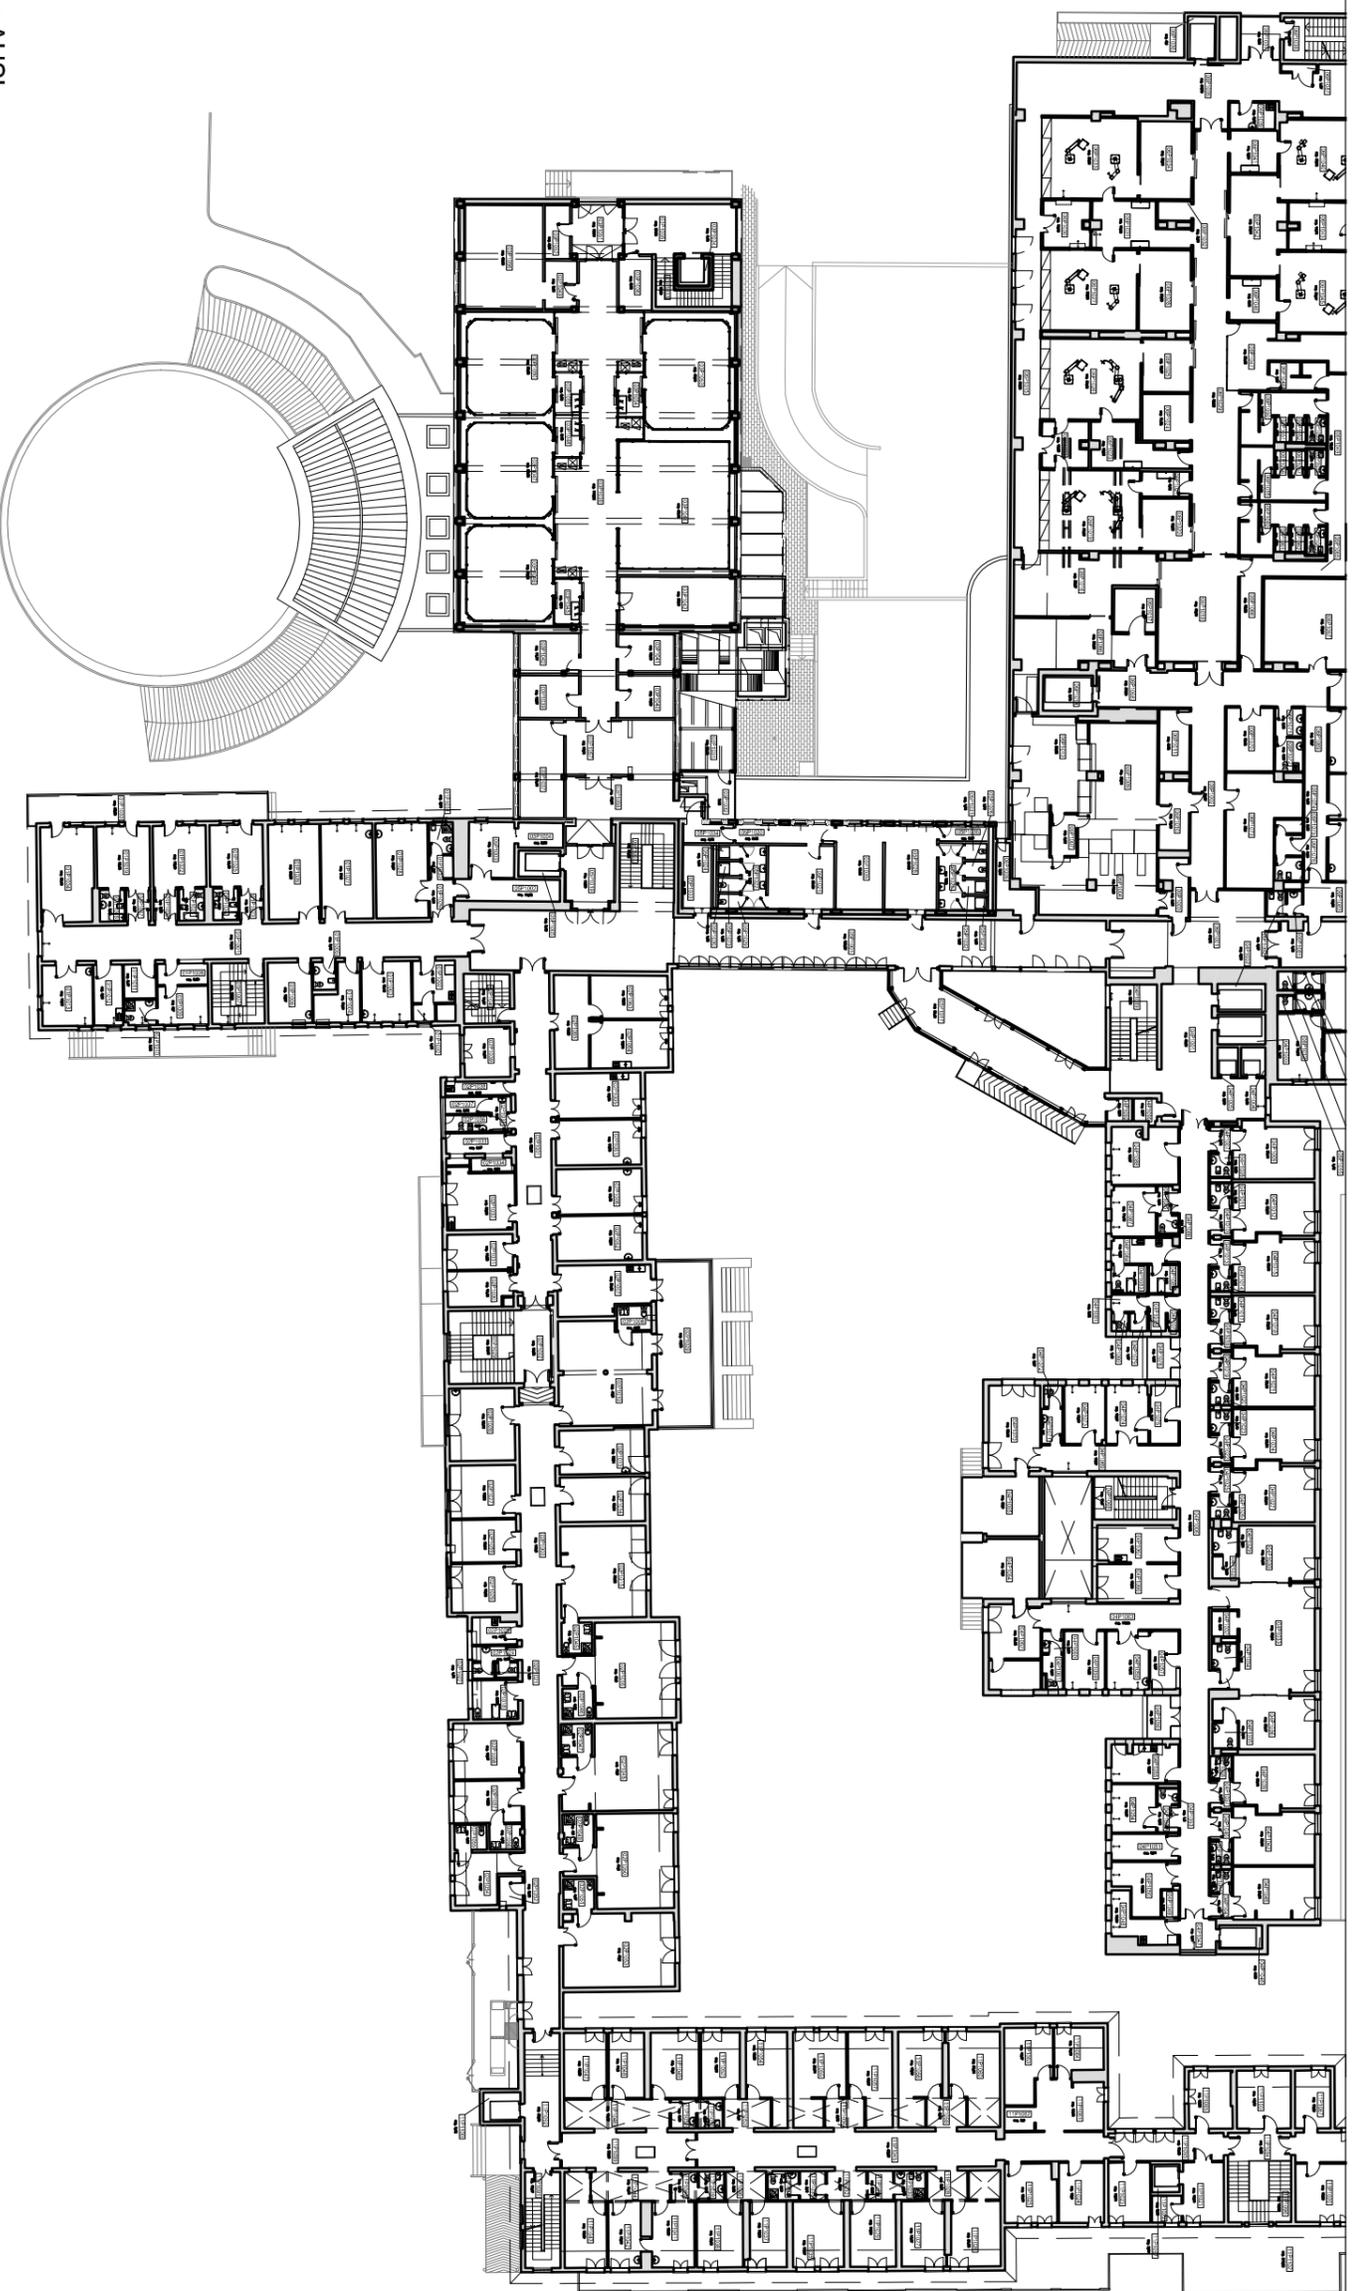

Gestione esclusiva AUSL

Altra gestione

Spazi comuni



SERVIZIO SANITARIO REGIONALE
EMILIA ROMAGNA
 Azienda Unità Sanitaria Locale di Modena
SERVIZIO TECNICO PATRIMONIALE
 CONFORME ALLA NORMA UNI EN ISO 9001:2008



COMPENDIO PATRIMONIALE AZIENDALE

AREA OPERATIVA NORD - CARRPI
OSPEDALE RAMAZZINI
VIA MOLINARI, 2 - CARRPI

DATA	01.02.2017	SCALA	1:500	L3 - P1 Foglio 3 di 3
PTR	25	PROGETTO	-	
ARCHIVIO	C:\Users\icov\1\Desktop\Ceslinho_Provvisoria\Ceslinho25_Basw_dwg\25001_3_P1.dwg			
XREF				