

STUDI /
AMBULATORI


STUDI /
AMBULATORI

AREA ONCOLOGICA
DEGENZE

AREA ONCOLOGICA
DEGENZE

STUDI /
AMBULATORI

AREA ONCOLOGICA
DEGENZE

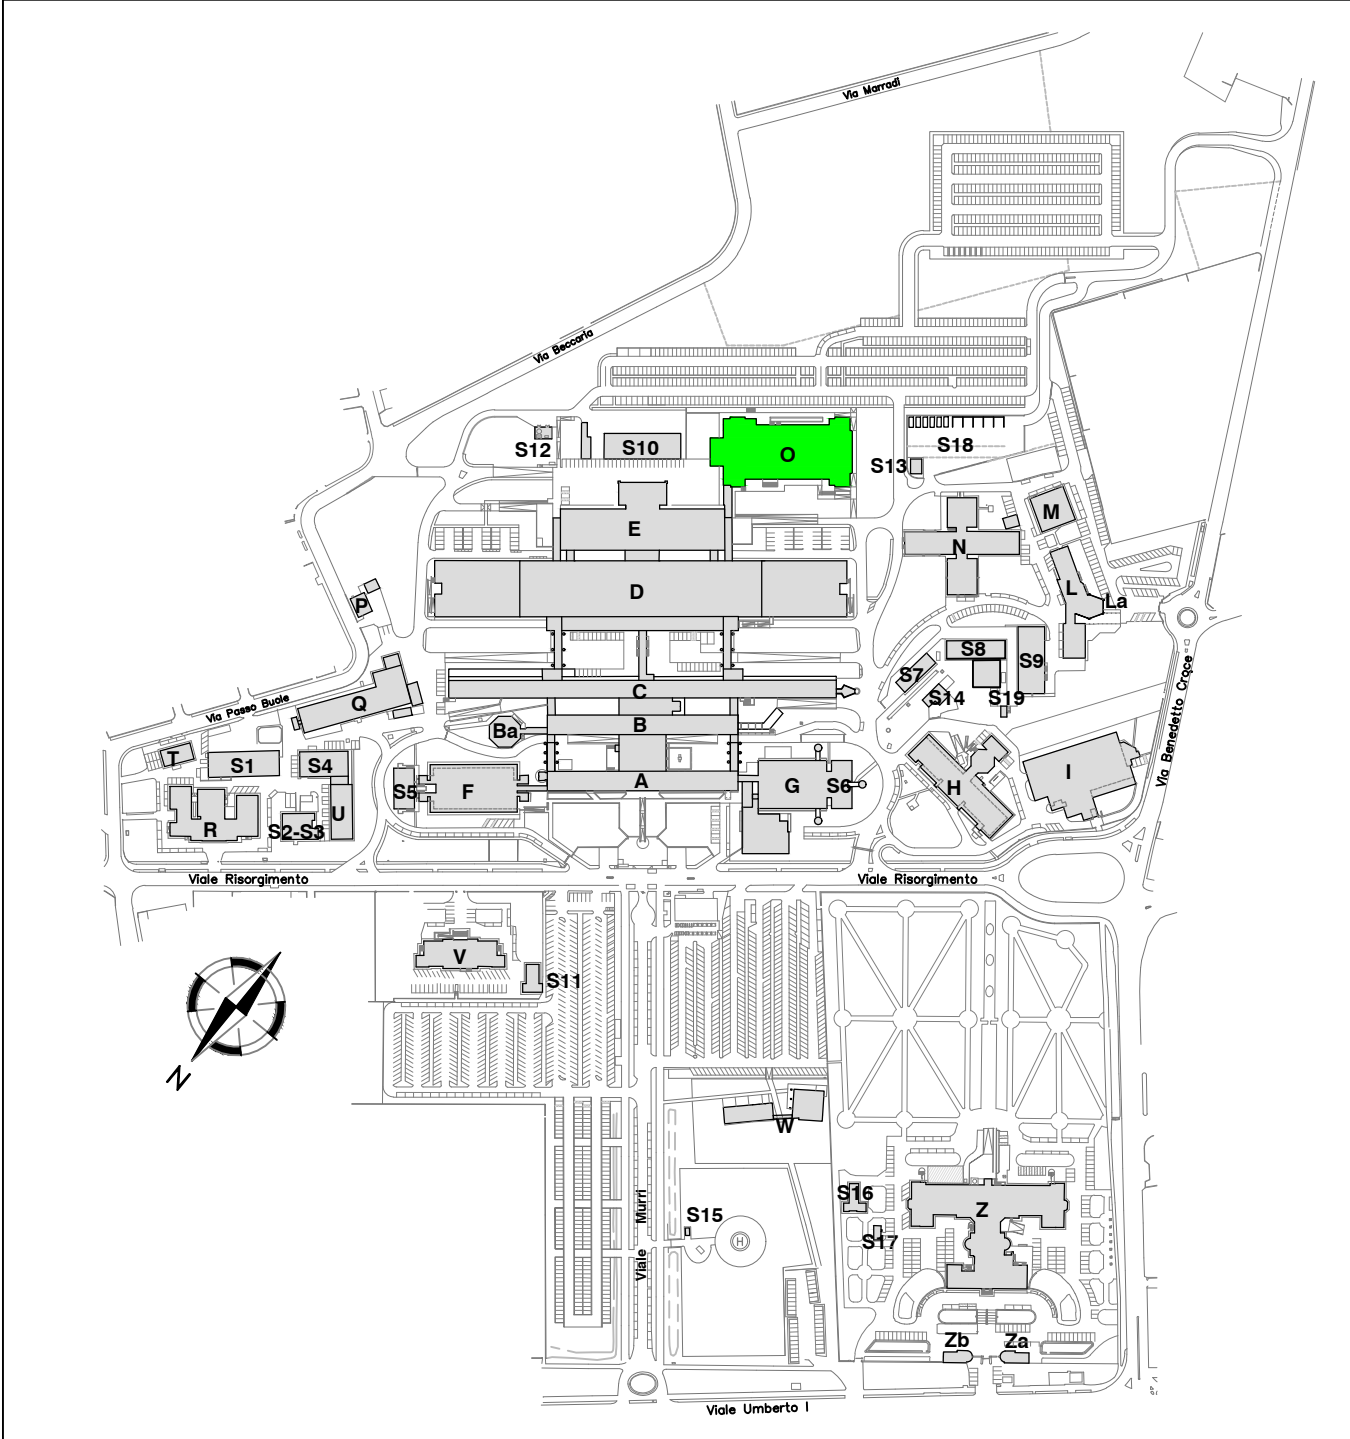

SOSTITUITO DAL: -	Dato: -	UBICAZIONE
SOSTITUISCE IL: -	Dato: -	Padiglione O - Piano 3
AGGIORNATO DA: -	Dato: -	OGGETTO
		Numerazione locali Destinazioni d'uso
AREA TECNICA-LOG. ALBERGH. SICUREZZA SERVIZIO ATTIVITA' TECNICHE		MATRICOLA O_3_SEG
QUESTO DISEGNO VIENE CONSEGNATO SOTTO LA TUTELA DELLE LEGGI VIGENTI IN MATERIA DI DIRITTI D'AUTORE E A CONDIZIONE CHE NON VENGA RIPRODOTTO O COMUNICATO, RESEO NOTO A TERZI, SENZA NOSTRA PREVENTIVA AUTORIZZAZIONE.		SCALA 1:100
Disegnato Stefano Adinolfi		Data 10/08/2016
Approvato Ing. Giovanni Guatelli		Data 10/08/2016