


MALATTIE INFETTIVE
(piano tecnico)

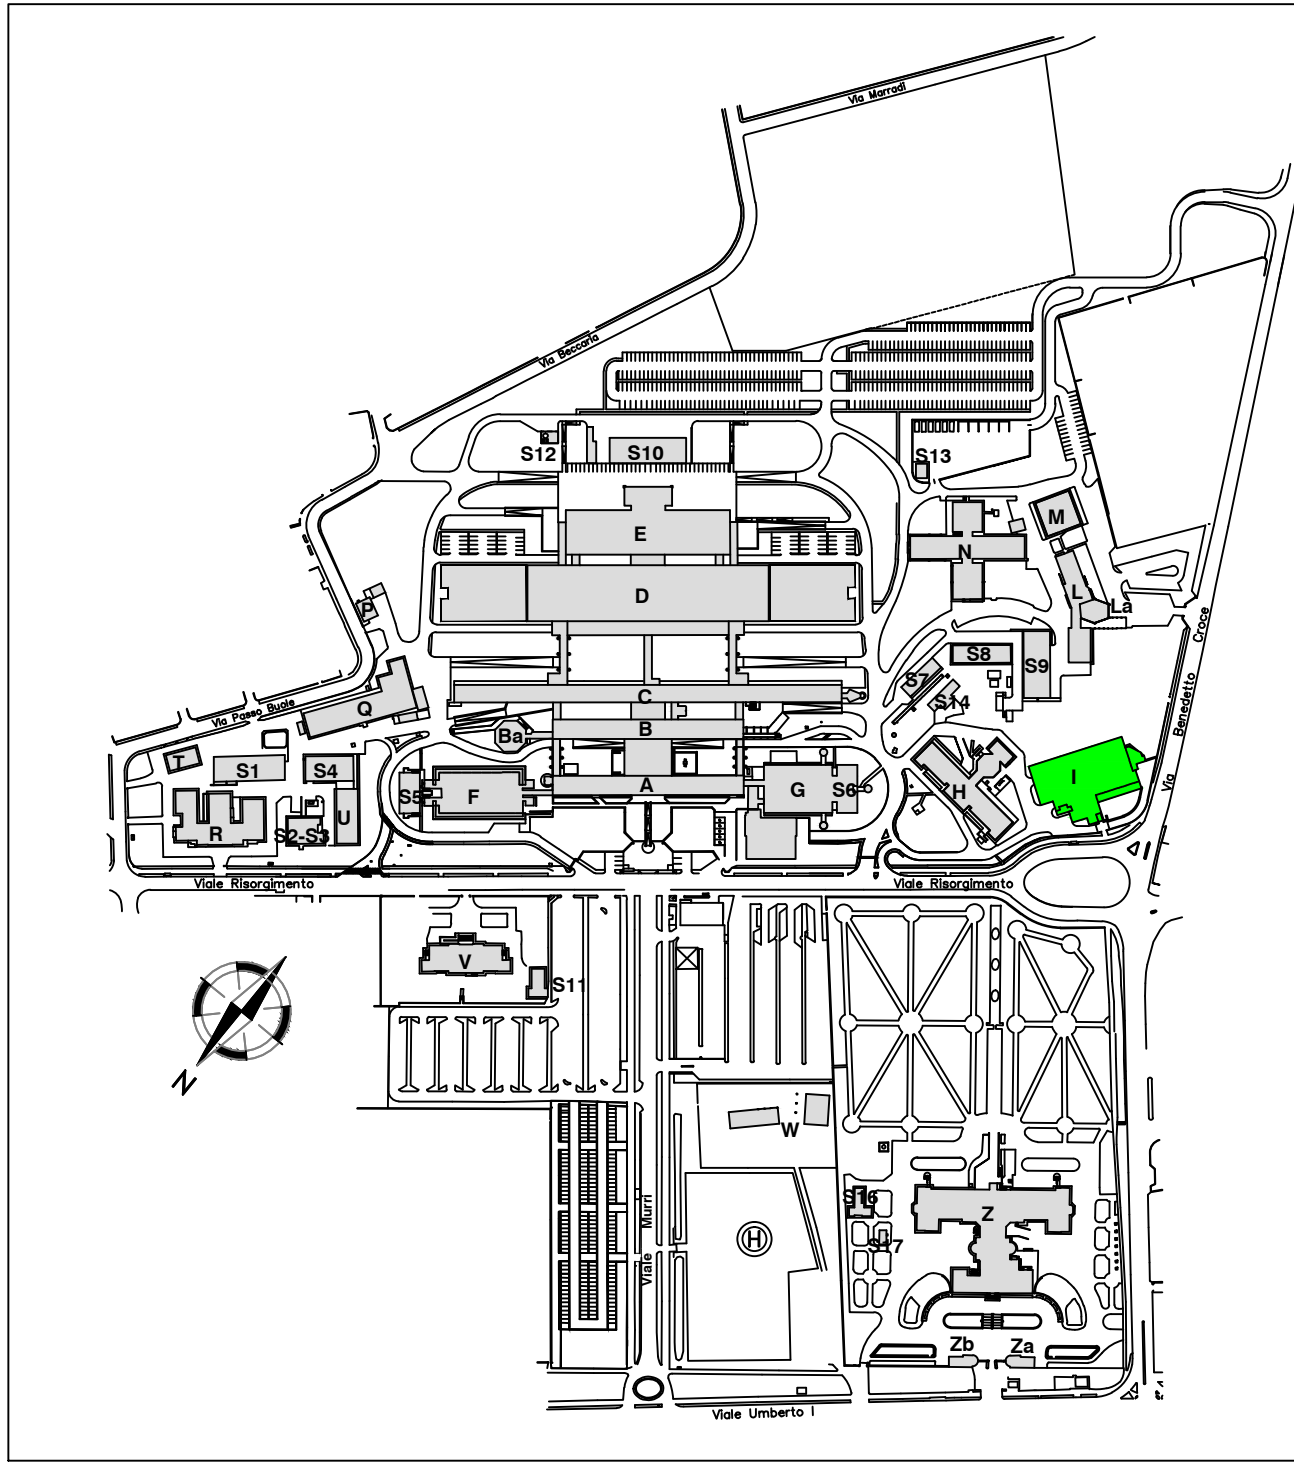

SOSTITUITO DAL: --	Data: --	UBICAZIONE	
SOSTITUISCE IL: --	Data: --	Padiglione I - Piano 2	
AGGIORNATO DA: --	Data: --	OGGETTO	
<div><div></div><div>SERVIZIO SANITARIO REGIONALE EMILIA-ROMAGNA Azienda Ospedaliera di Reggio Emilia</div></div>		Numerazione locali Destinazioni d'uso	
		MATRICOLA	SCALA
AREA TECNICA-LOG. ALBERGH. SICUREZZA SERVIZIO ATTIVITA' TECNICHE		I_2_SEG	1:100
QUESTO DISEGNO VIENE CONSEGNATO SOTTO LA TUTELA DELLE LEGGI VIGENTI IN MATERIA DI DIRITTI D'AUTORE E A SANZIONE CHE NON VENGA RIPRODOTTO E COMUNQUE RESO NOTO A TERZI SENZA NOSTRA PREVENTIVA AUTORIZZAZIONE		Disegnato Stefano Adinolfi	Data 06/06/2014
		Approvato --	Data --