



SERVIZIO INGEGNERIA CLINICA	SERVIZIO ATTIVITA' TECNICHE
-----------------------------------	-----------------------------------

SERVIZIO ATTIVITA' TECNICHE

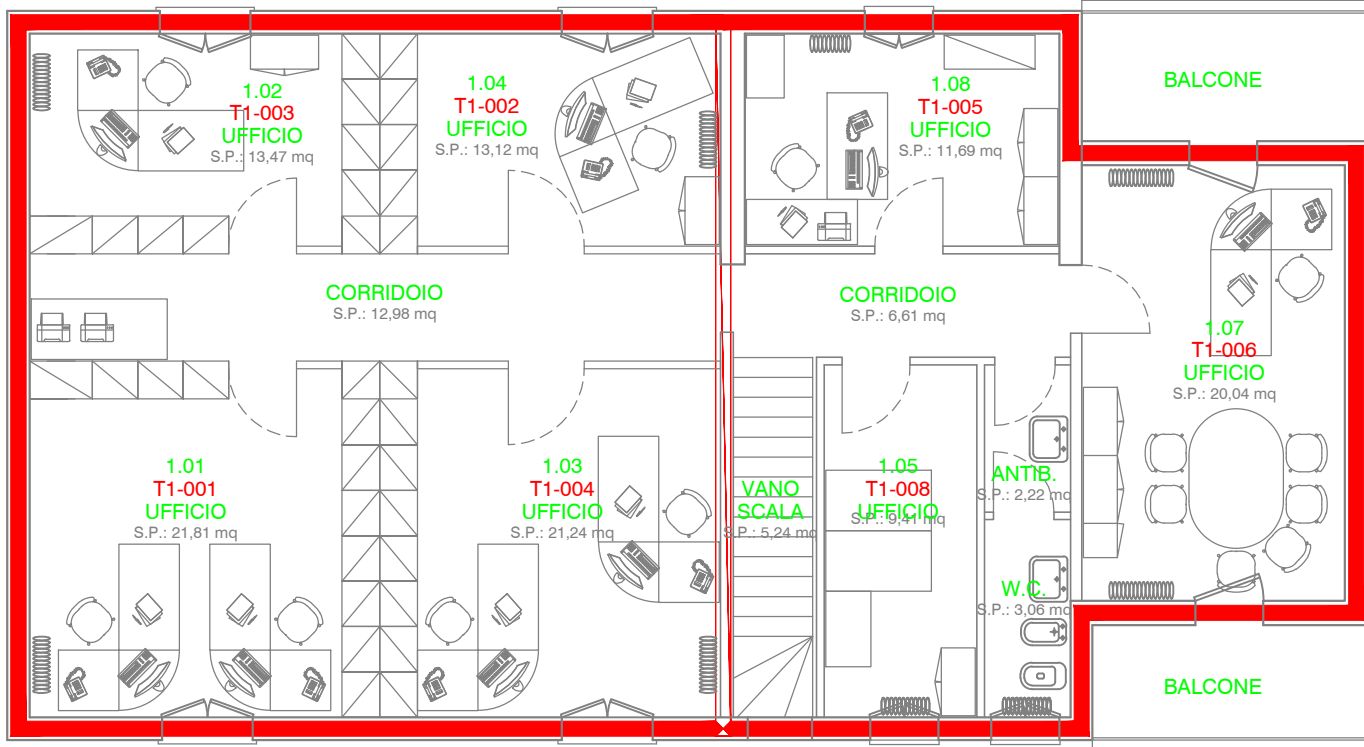


PIANO PRIMO


SERVIZIO ATTIVITA' TECNICHE

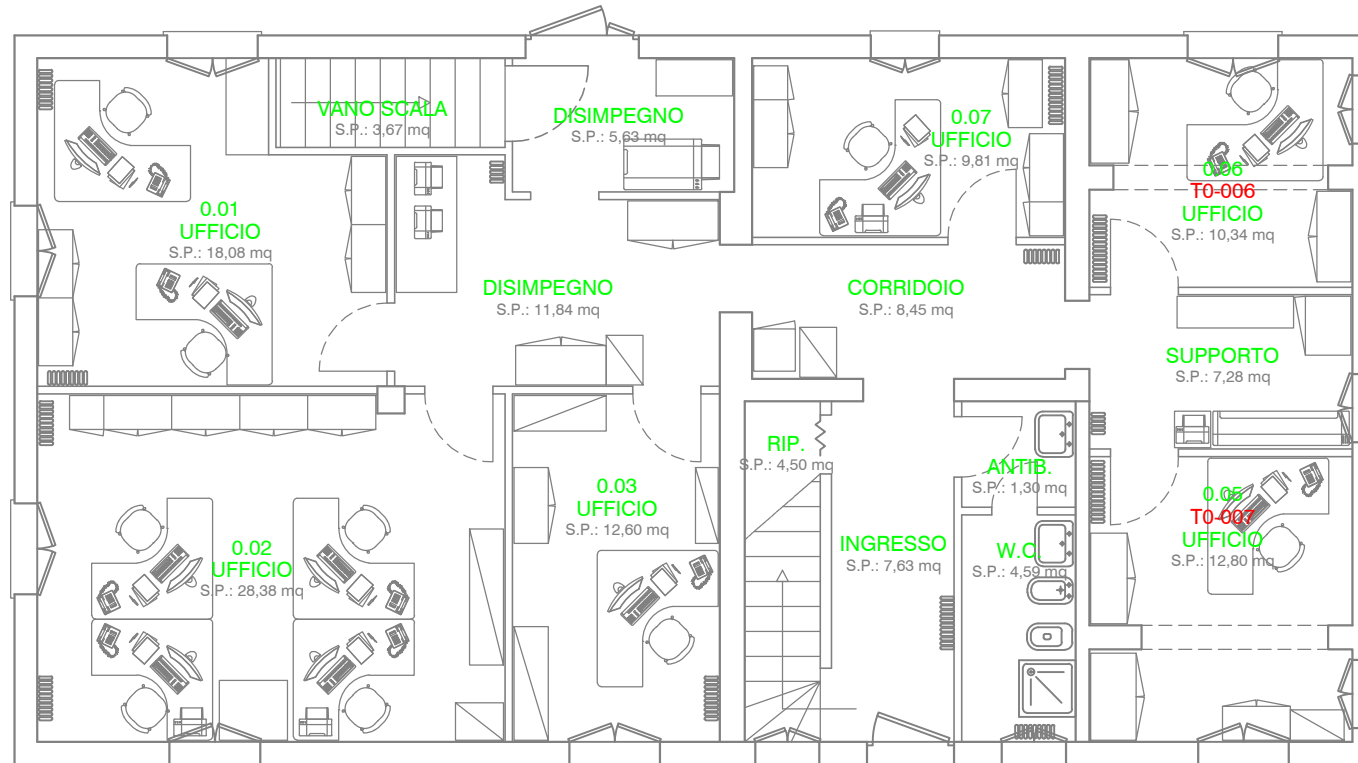

PIANO TERRA

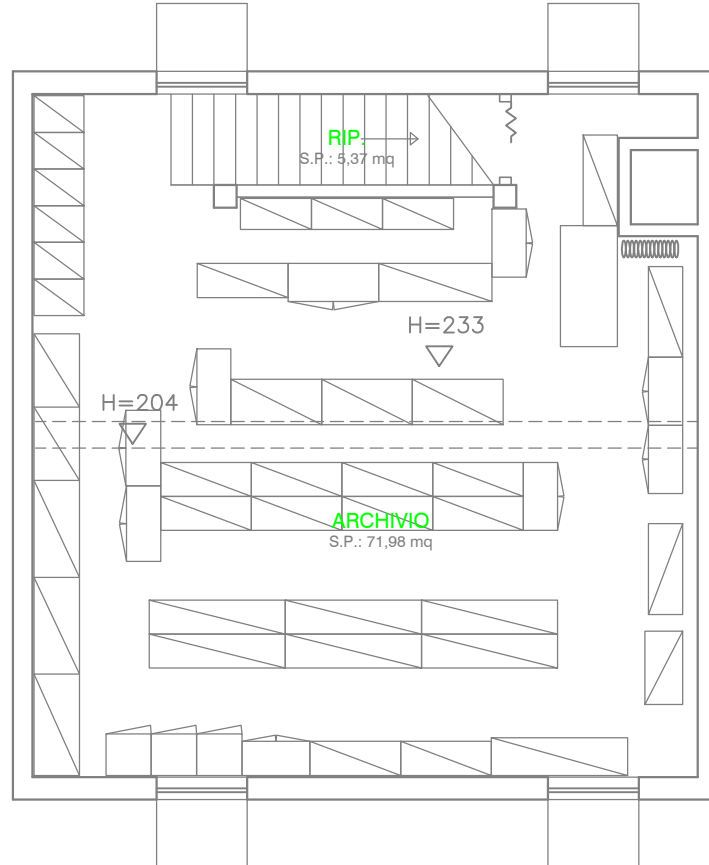

PIANO INTERRATO

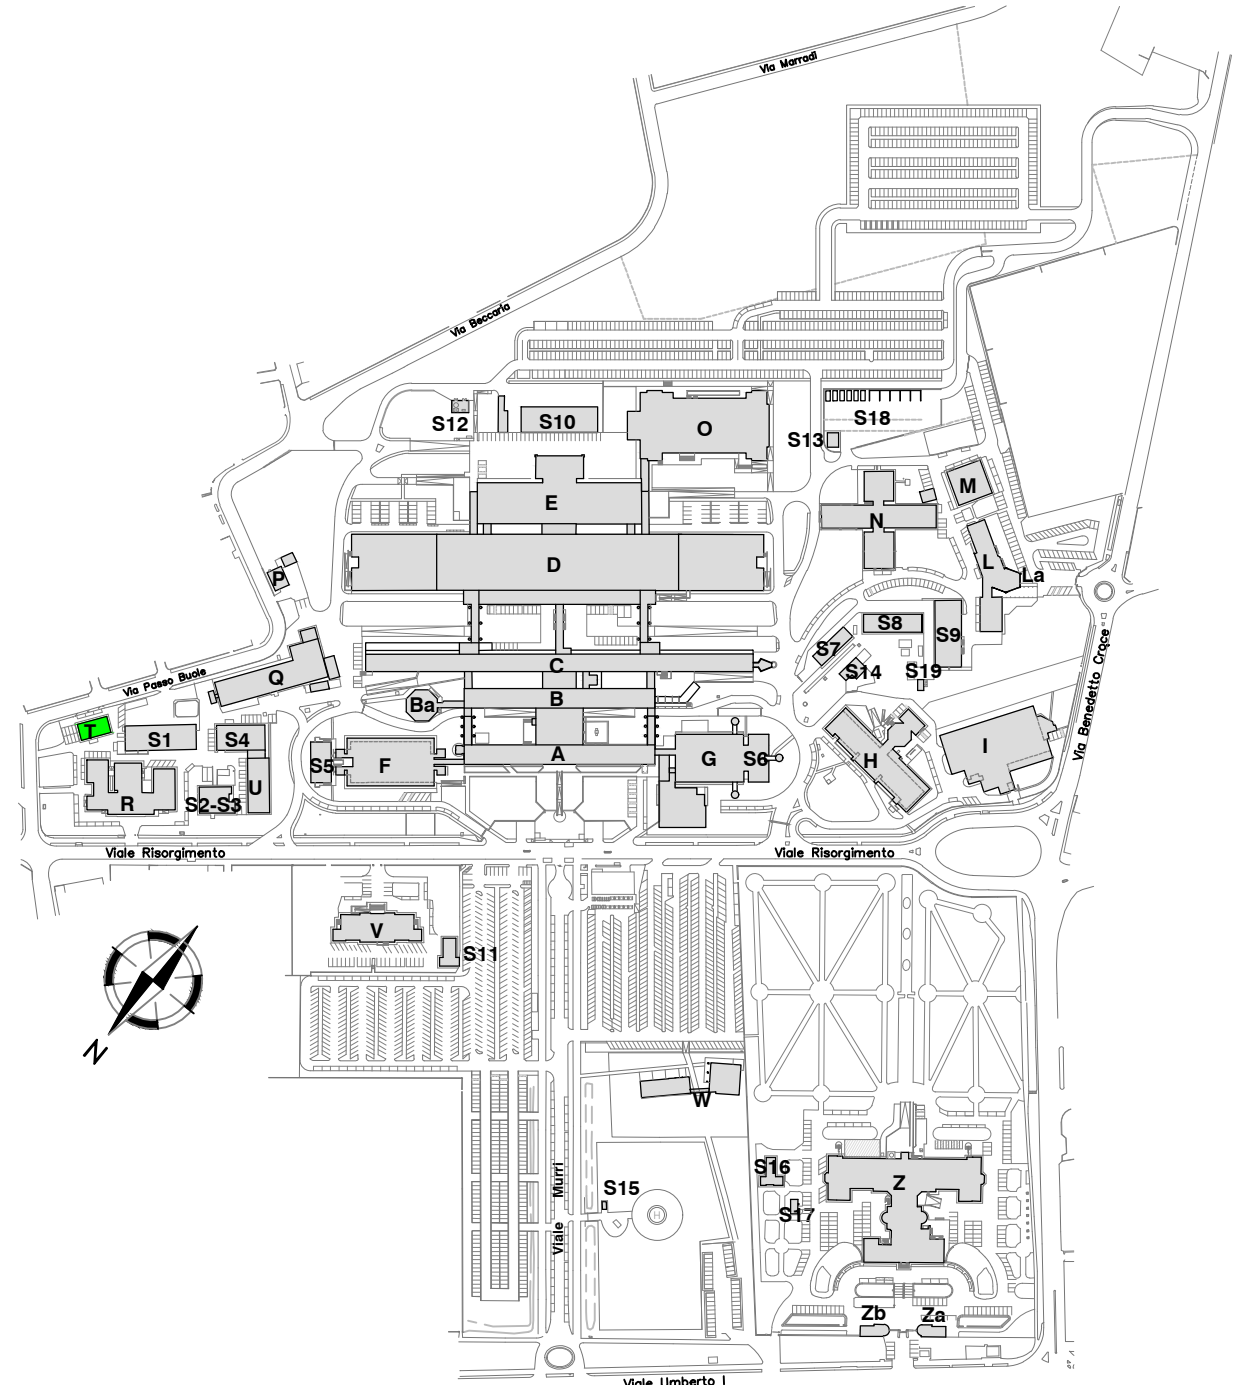

SOSTITUITO DAL: _ Data: _		UBICAZIONE	
SOSTITUISCE IL: _ Data: _		Edificio T - Piani S-0-1	
AGGIORNATO DA: _ Data: _			
 SERVIZIO SANITARIO REGIONALE EMILIA-ROMAGNA Azienda Ospedaliera di Reggio Emilia		OGGETTO	
AREA TECNICA-LOG. ALBERGH. SICUREZZA SERVIZIO ATTIVITA' TECNICHE		Numerazione locali	
		Destinazioni d'uso	
		MATRICOLA T_S-0-1_SEG	SCALA 1:100
QUESTO DISEGNO VIENE CONSEGNATO SOTTO LA TUTELA DELLE LEGGI VIGENTI IN MATERIA DI DIRITTI D'AUTORE E A CONDIZIONE CHE NON Venga RIPRODOTTO E COMUNQUE RESO NOTO A TERZI SENZA NOSTRA PREVENTIVA AUTORIZZAZIONE		Disegnato	Stefano Adinolfi
		Approvato	—
		Data	03/02/2016
		Data	—