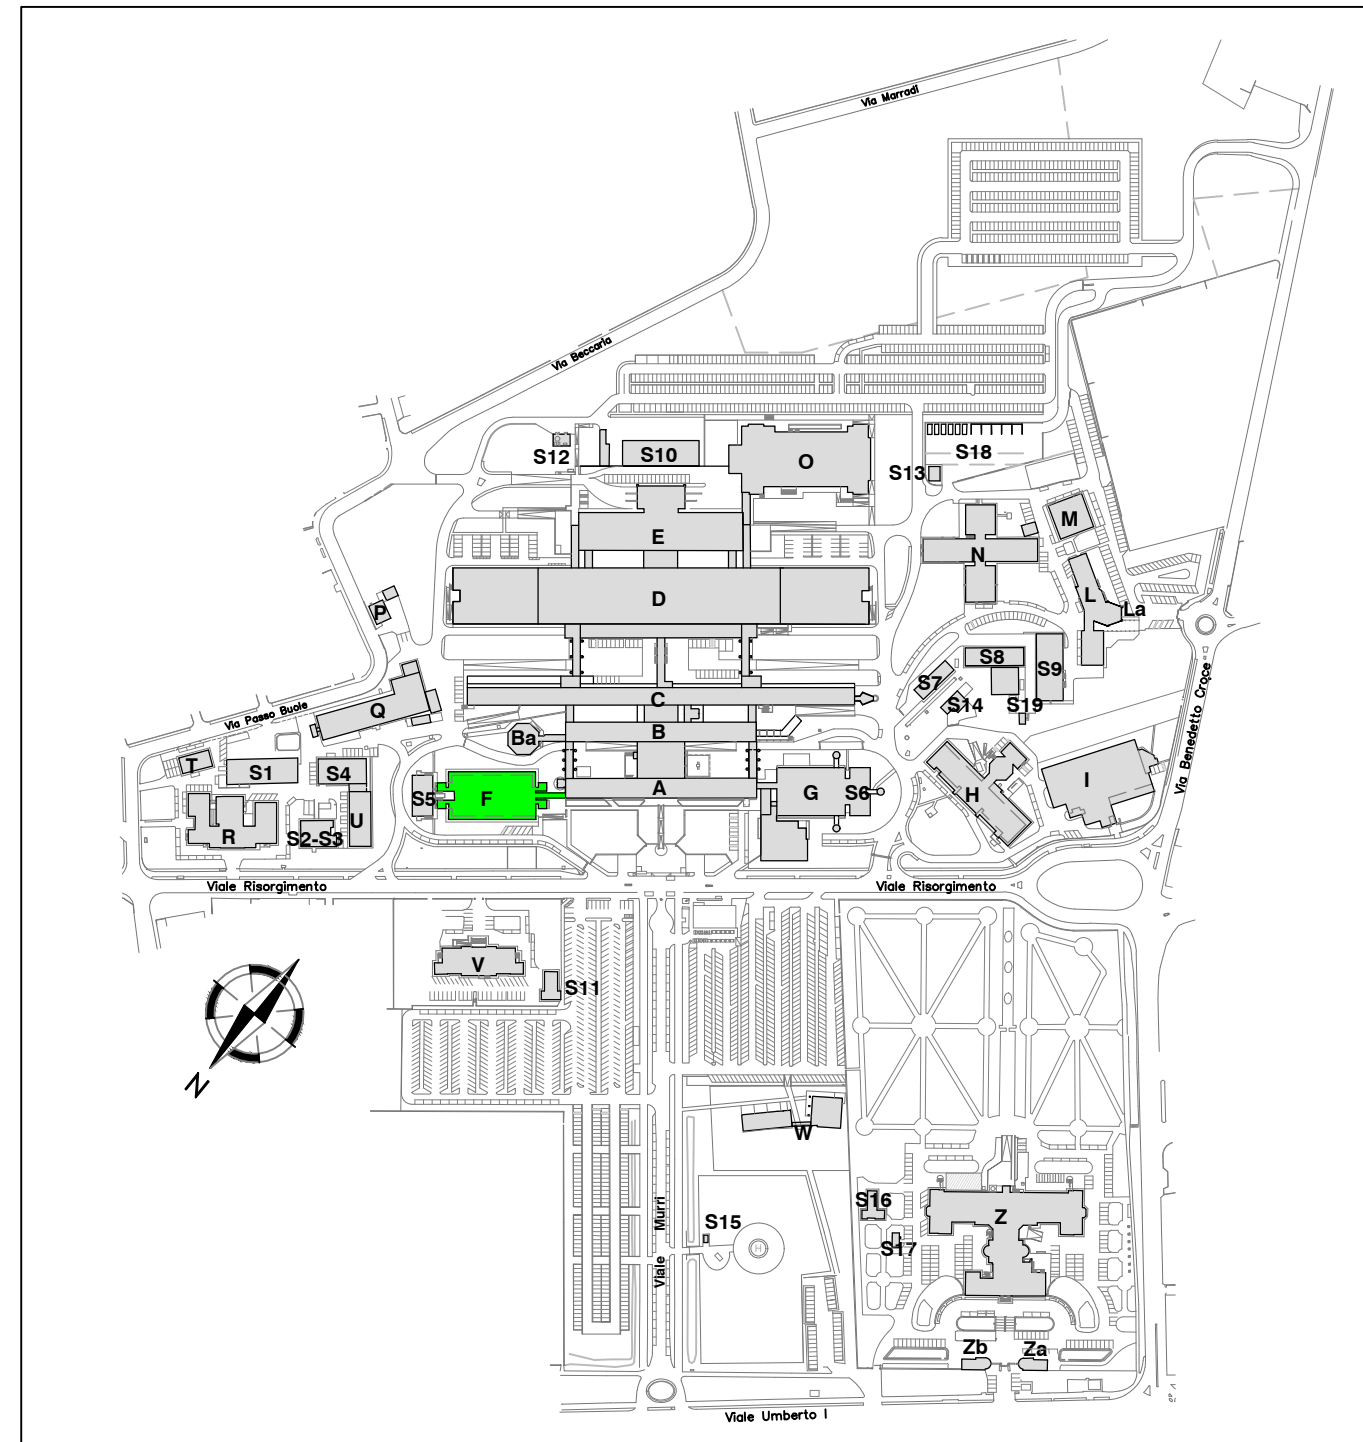



[illegible]

**POLIAMBULATORIO**

SOSTITUITO DA: _____ Data: _____		UBICAZIONE	
SOSTITUISCE IL: _____ Data: _____		<b>Padiglione F - Piano 0</b>	
AGGIORNATO DA: _____ Data: _____		OGGETTO	
 <b>SERVIZIO SANITARIO REGIONALE EMILIA-ROMAGNA</b> Azienda Ospedaliera di Reggio Emilia		Numerazione locali	
		Destinazioni d'uso	
AREA TECNICA-LOG. ALBERGH. SICUREZZA <b>SERVIZIO ATTIVITA' TECNICHE</b>		MATRICOLA <b>F_0_SEG</b>	SCALA <b>1:100</b>
		Registro <b>Stefano Adinolfi</b>	Data <b>26/09/2016</b>
QUESTO DISEGNO VIENE CONSEGNATO SOTTO LA TUTELA DELLE LEGGI VIGENTI IN MATERIA DI DIRITTI D'AUTORE E A CONDIZIONE CHE NON VENGA RIPRODOTTO E COMUNICATO, RESSO NOTO A TERZI, SENZA NOSTRA PREVENTIVA AUTORIZZAZIONE.		Approvato _____	Data _____