MEDICINA TRASFUSIONALE
SETTORE TIPIZZAZIONE TISSUTALE
(HLA)

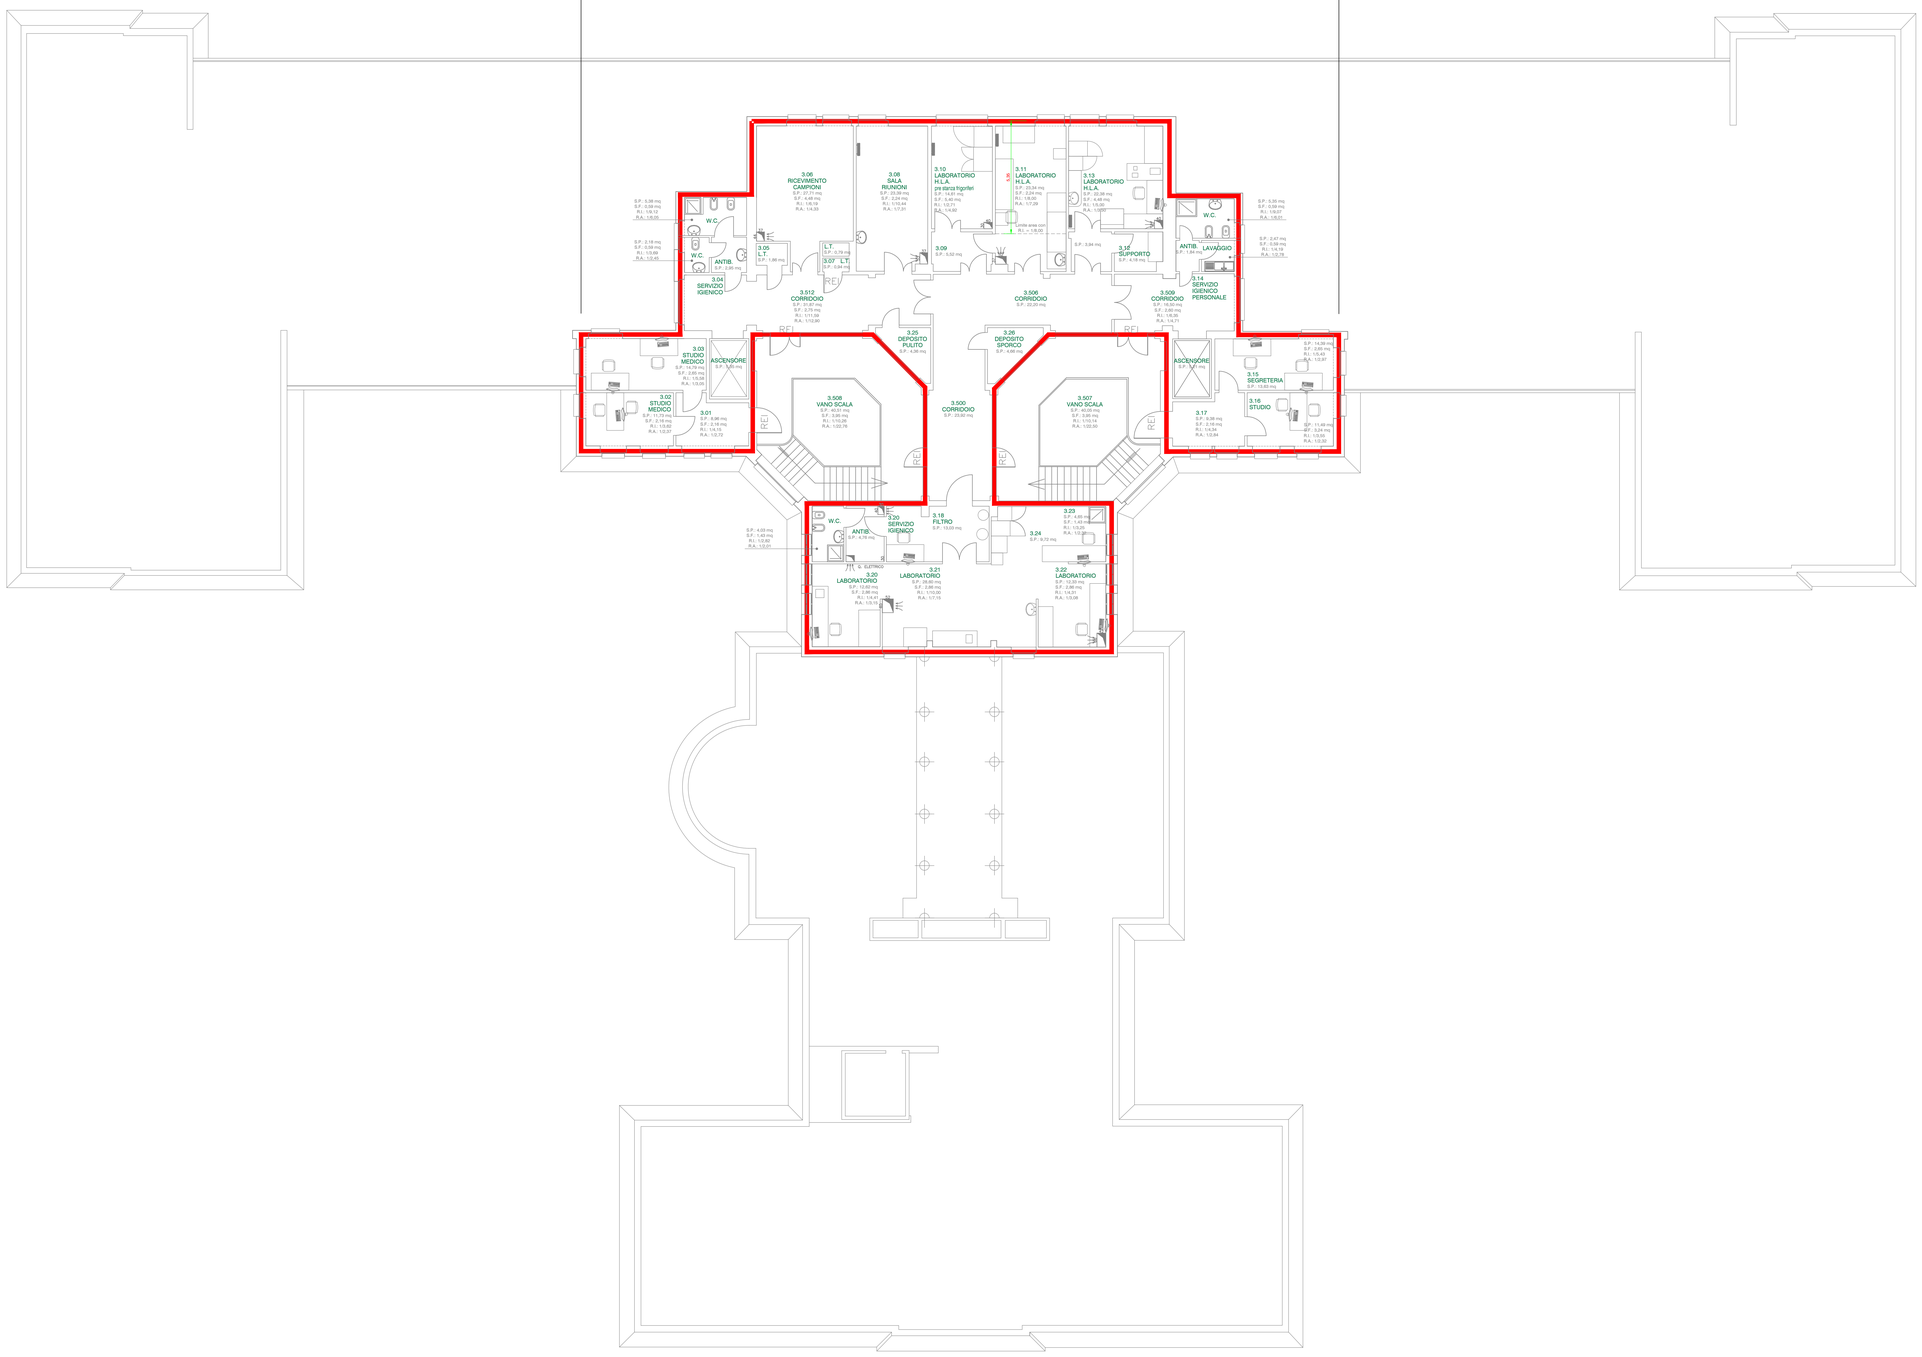

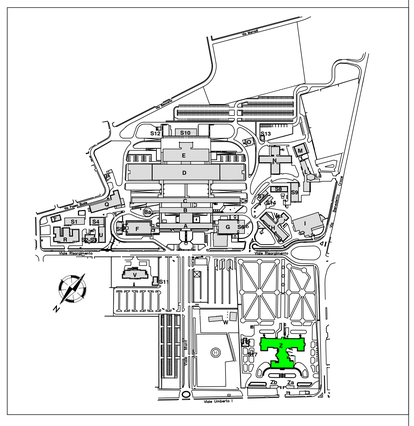

SOSTITUITO DALL: _ Data: _	UBICAZIONE	
SOSTITUISCE IL: _ Data: _	**Padiglione Z - Piano 3**	
ASSEGNATO DA: _ Data: _	OGGETTO	
SERVIZIO SANITARIO REGIONALE EMILIA-ROMAGNA **Azienda Ospedaliera di Reggio Emilia**	Numerazione locali Destinazioni d'uso	
AREA TECNICA-LOG. ALBERGH. SICUREZZA SERVIZIO ATTIVITA' TECNICHE	MATRICOLA **Z_3_SEG**	SCALA **1:100**
QUESTO DISEGNO VIENE CONSEGNATO SOTTO LA TUTELA DELLE LEGGI VIGENTI IN MATERIA DI DIRITTI D'AUTORE E A CONDIZIONE CHE NON VENGA RIPRODOTTO E COMUNQUE RESO NOTO A TERZI SENZA NOSTRA PREVENTIVA AUTORIZZAZIONE	Disegnato **Stefano Adinolfi**	Data **05/06/2013**
	Approvato _	Data _