


MAGAZZINO
MURATORI E FALEGNAMI

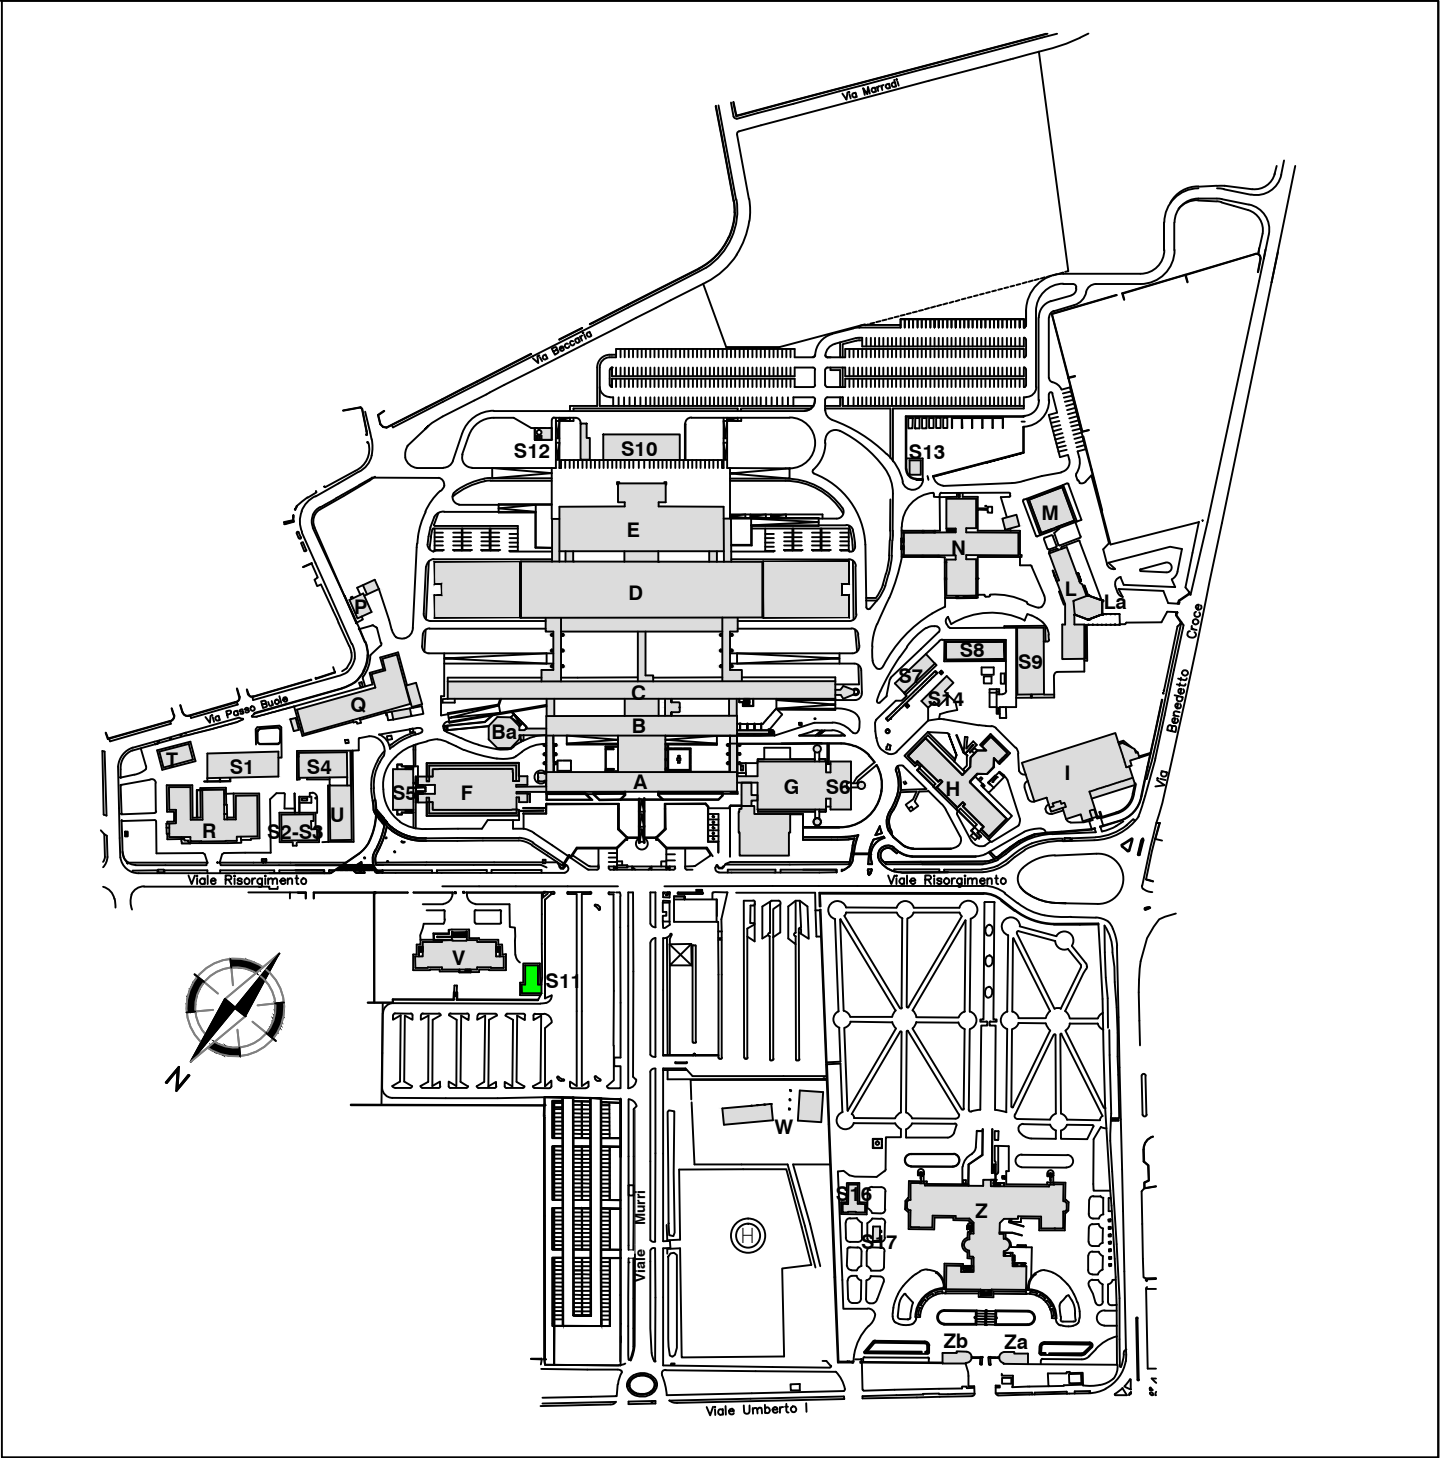

SOSTITUITO DAL: _	Data: _	UBICAZIONE	
SOSTITUISCE IL: _	Data: _	Edificio S11 - Piano 0	
AGGIORNATO DA: _	Data: _	OGGETTO	
<div><div></div><div>SERVIZIO SANITARIO REGIONALE EMILIA-ROMAGNA Azienda Ospedaliera di Reggio Emilia</div></div> <div>AREA TECNICA-LOG. ALBERGH. SICUREZZA SERVIZIO ATTIVITA' TECNICHE</div> <div>QUESTO DISEGNO VIENE CONSEGNATO SOTTO LA TUTELA DELLE LEGGI VIGENTI IN MATERIA DI DIRITTI D'AUTORE E A CONDIZIONE CHE NON VENGA RIPRODOTTO E COMUNQUE RESO NOTO A TERZI SENZA NOSTRA PREVENTIVA AUTORIZZAZIONE</div>		Numerazione locali Destinazioni d'uso	
		MATRICOLA	SCALA
		S11_0_SEG	1:100
		Disegnato Stefano Adinolfi	Data 04/02/2013
		Approvato _	Data _