


MEDICINA FISICA E RIABILITATIVA

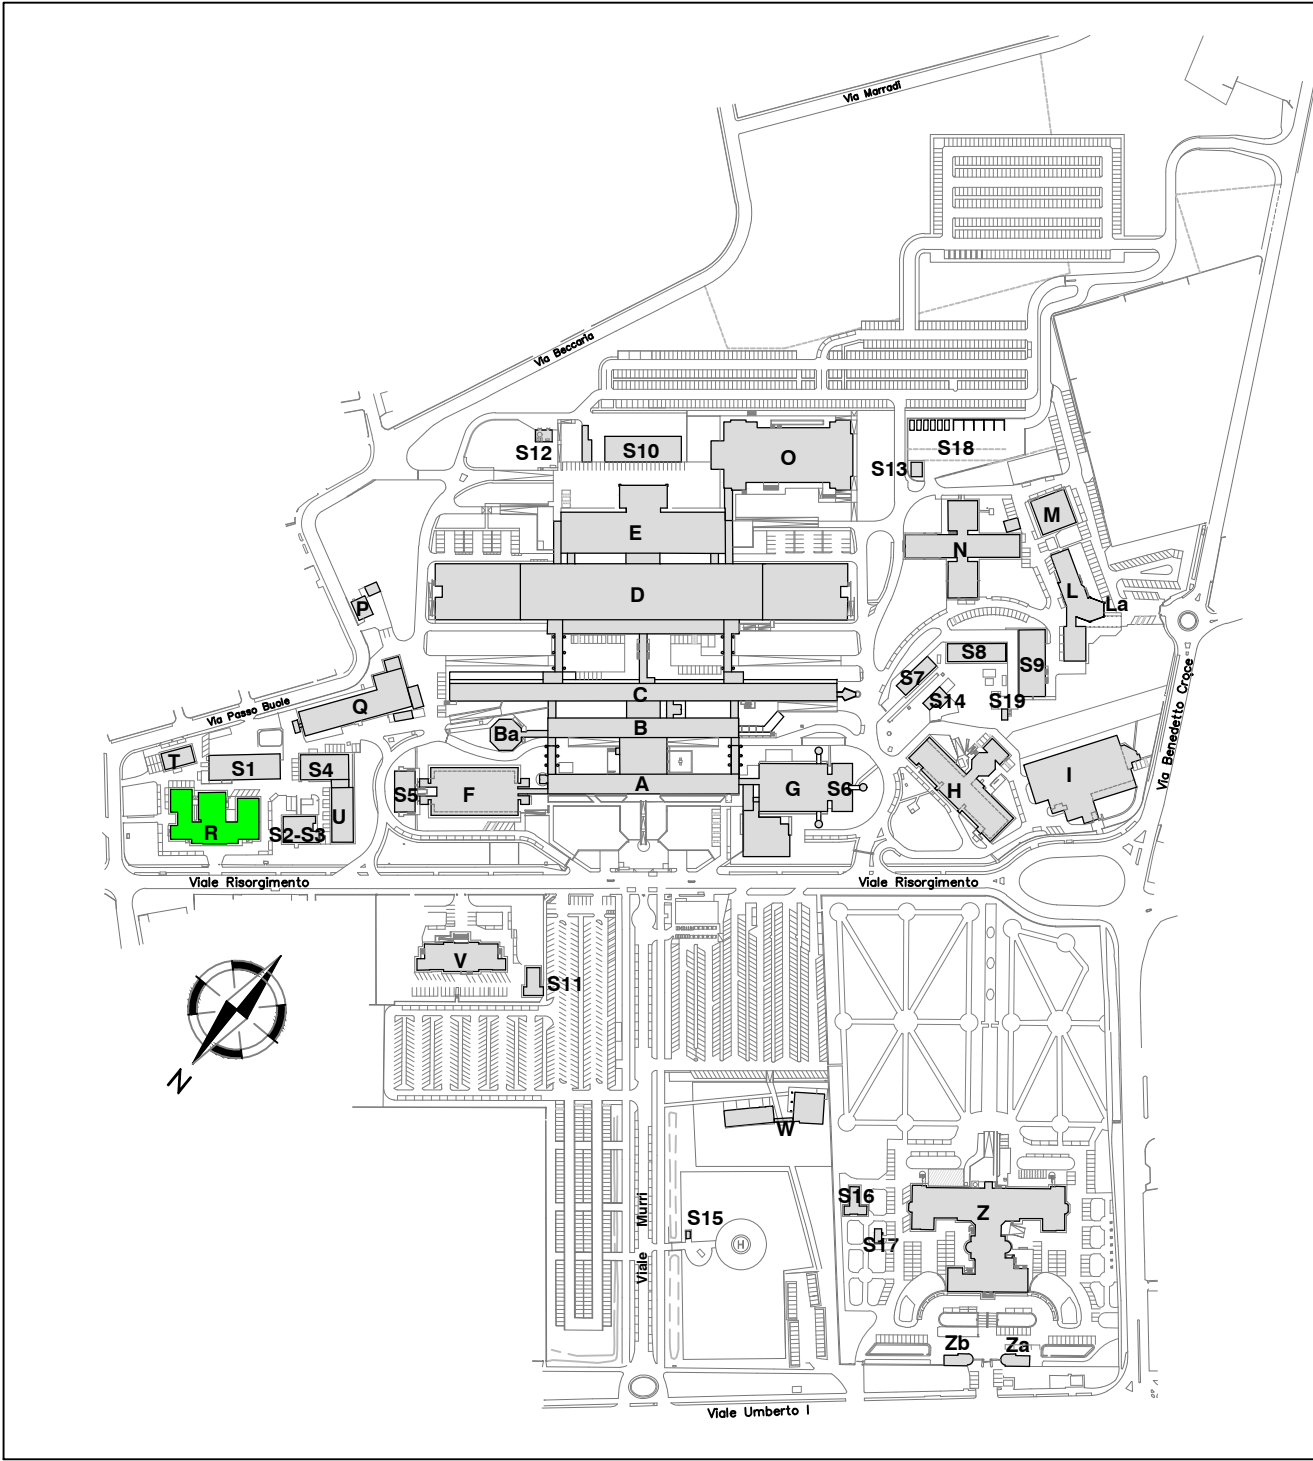

SOSTITUITO DAL: _	Data: _	UBICAZIONE	
SOSTITUISCE IL: _	Data: _	Padiglione R - Piano 0	
AGGIORNATO DA: _	Data: _	OGGETTO	
 SERVIZIO SANITARIO REGIONALE EMILIA-ROMAGNA Azienda Ospedaliera di Reggio Emilia		Numerazione locali Destinazioni d'uso	
AREA TECNICA-LOG. ALBERGH. SICUREZZA SERVIZIO ATTIVITA' TECNICHE		MATRICOLA R_0_SEG	SCALA 1:100
QUESTO DISEGNO VIENE CONSERVATO SOTTO LA TUTELA DELLE LEGGI VIGENTI IN MATERIA DI DIRITTI D'AUTORE E A CONDIZIONE CHE NON VENGA RIPRODOTTO E COMUNQUE RESO NOTO A TERZI SENZA NOSTRA PREVENTIVA AUTORIZZAZIONE		Disegnato Stefano Adinolfi	Data 25/02/2016